


石垣漁港施設用地等利用計画平面図

S=1/2000

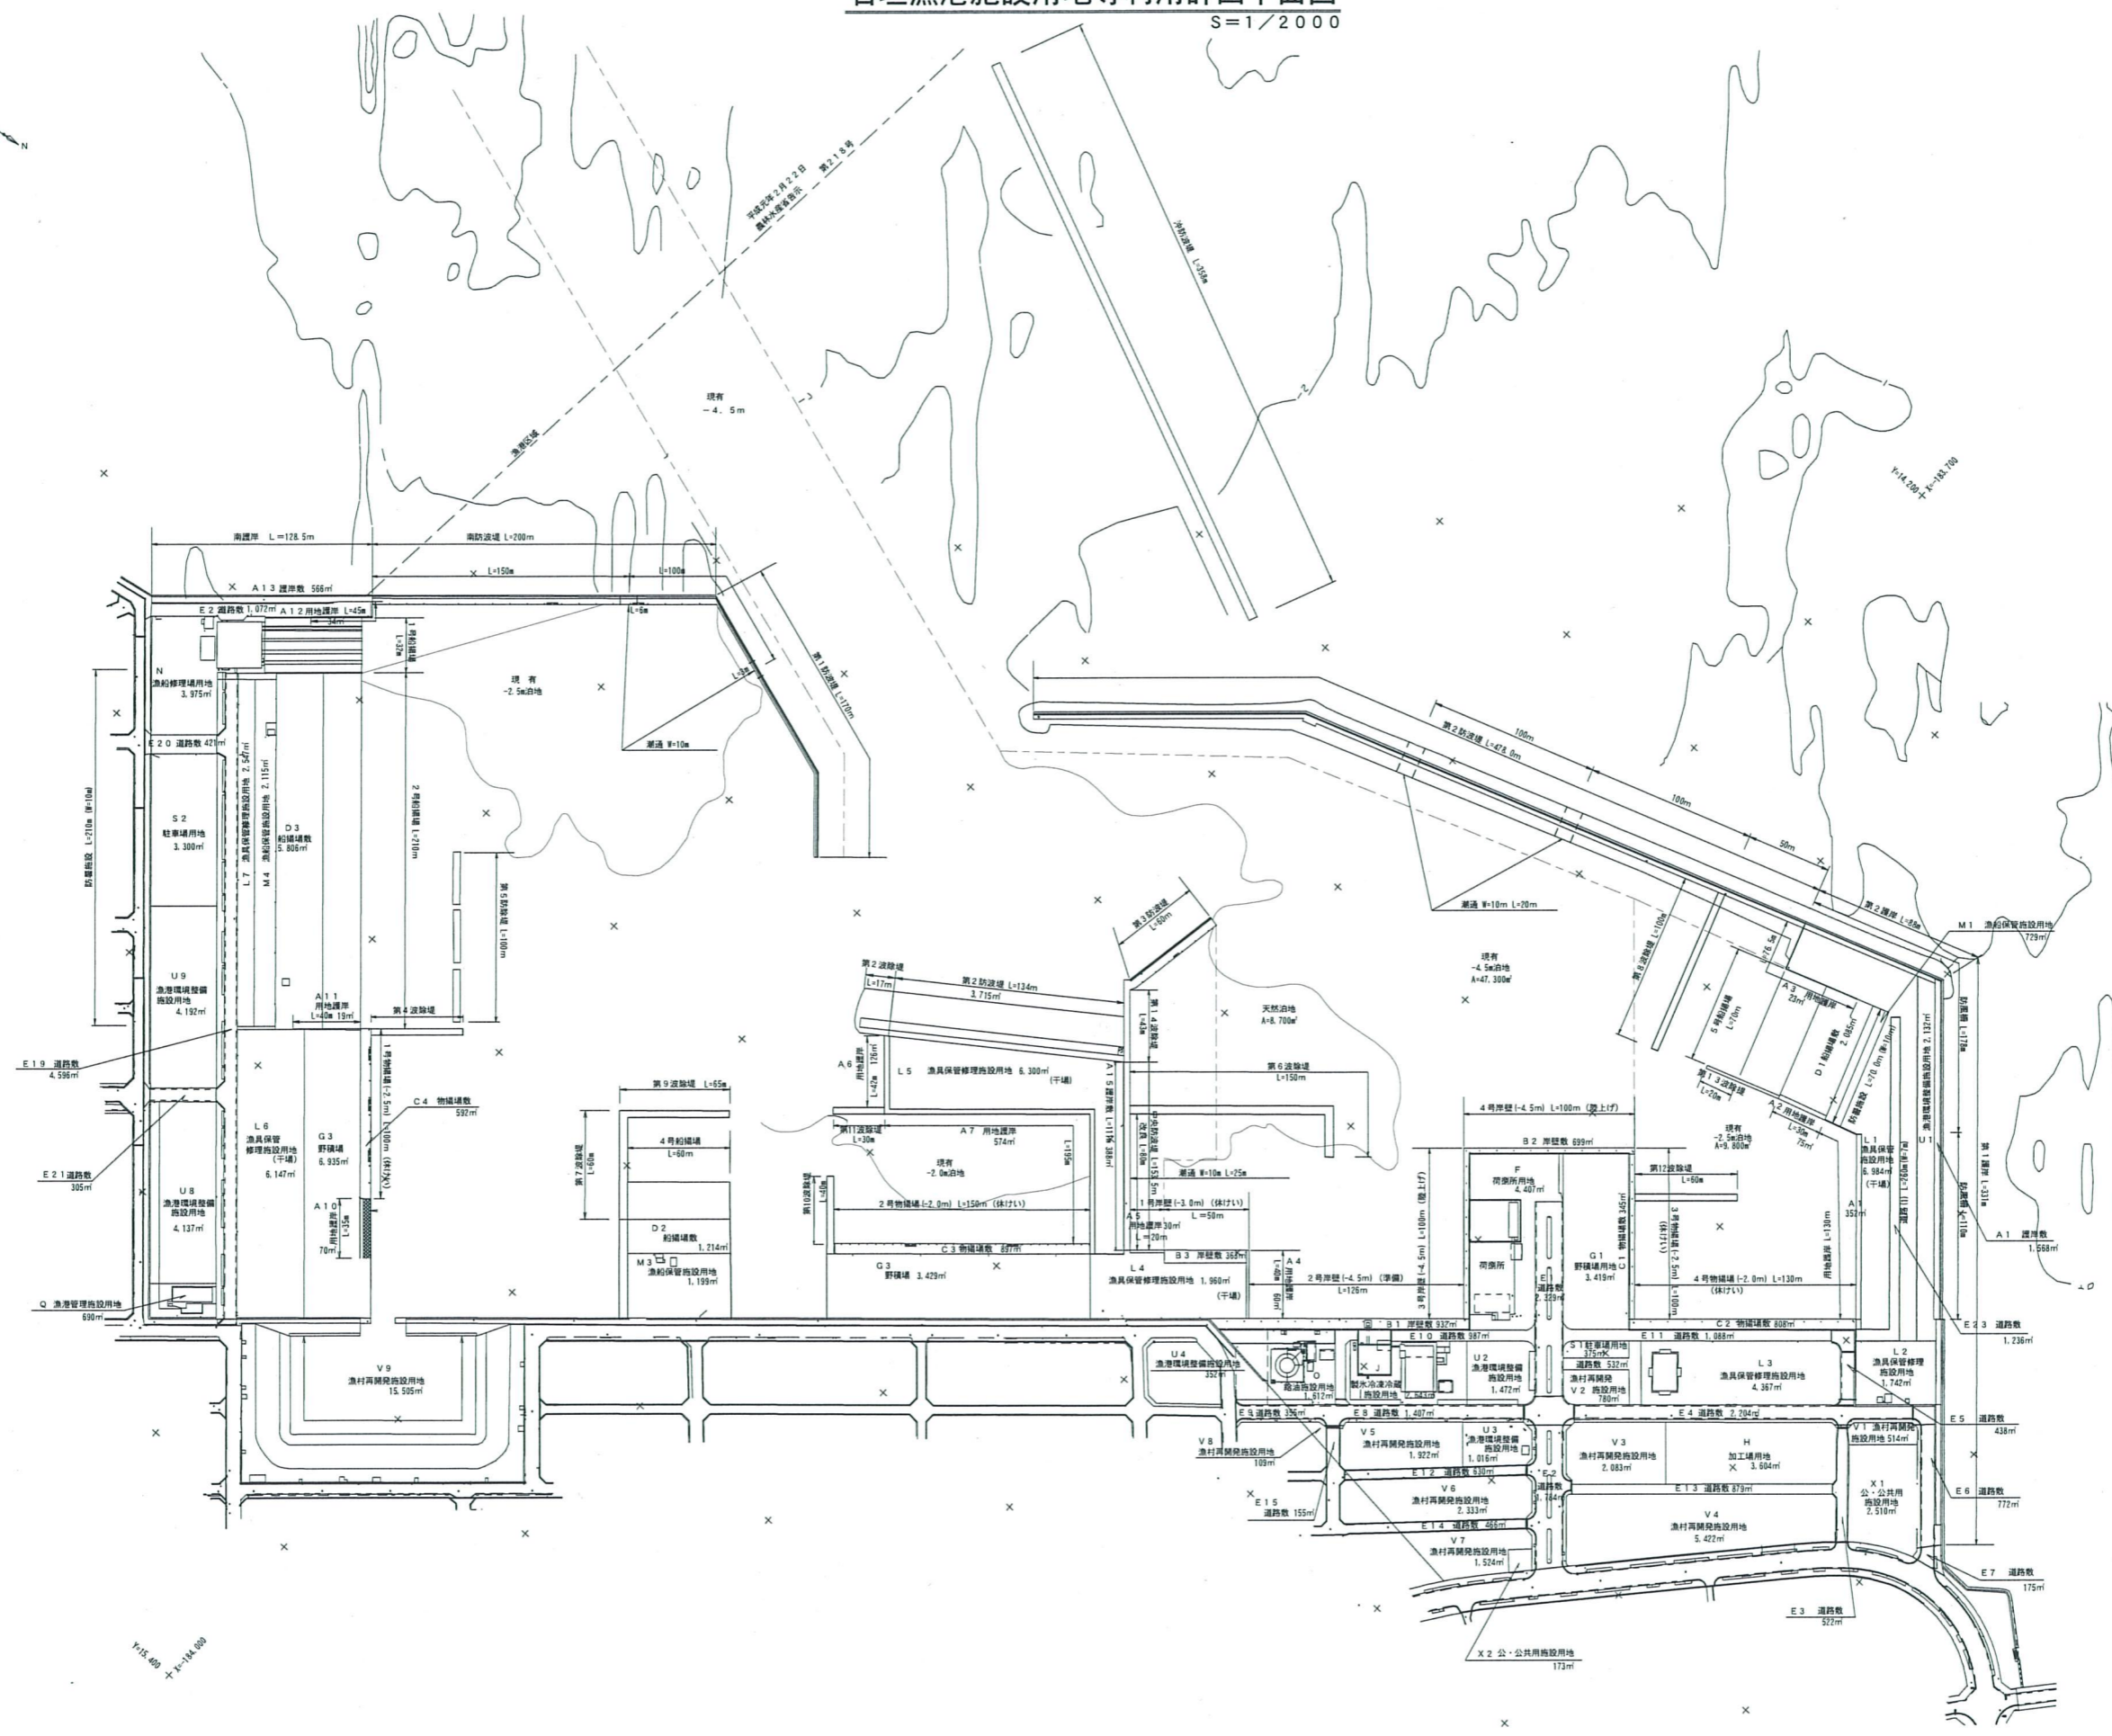

平成	年度現在
石垣	漁港
石垣漁港施設用地等 利用計画平面図	
葉の内 号	
縮尺 S=1/2000	
沖 縄 県	