


遊具広場排水計画平面図
(南ゾーン) S=1/200

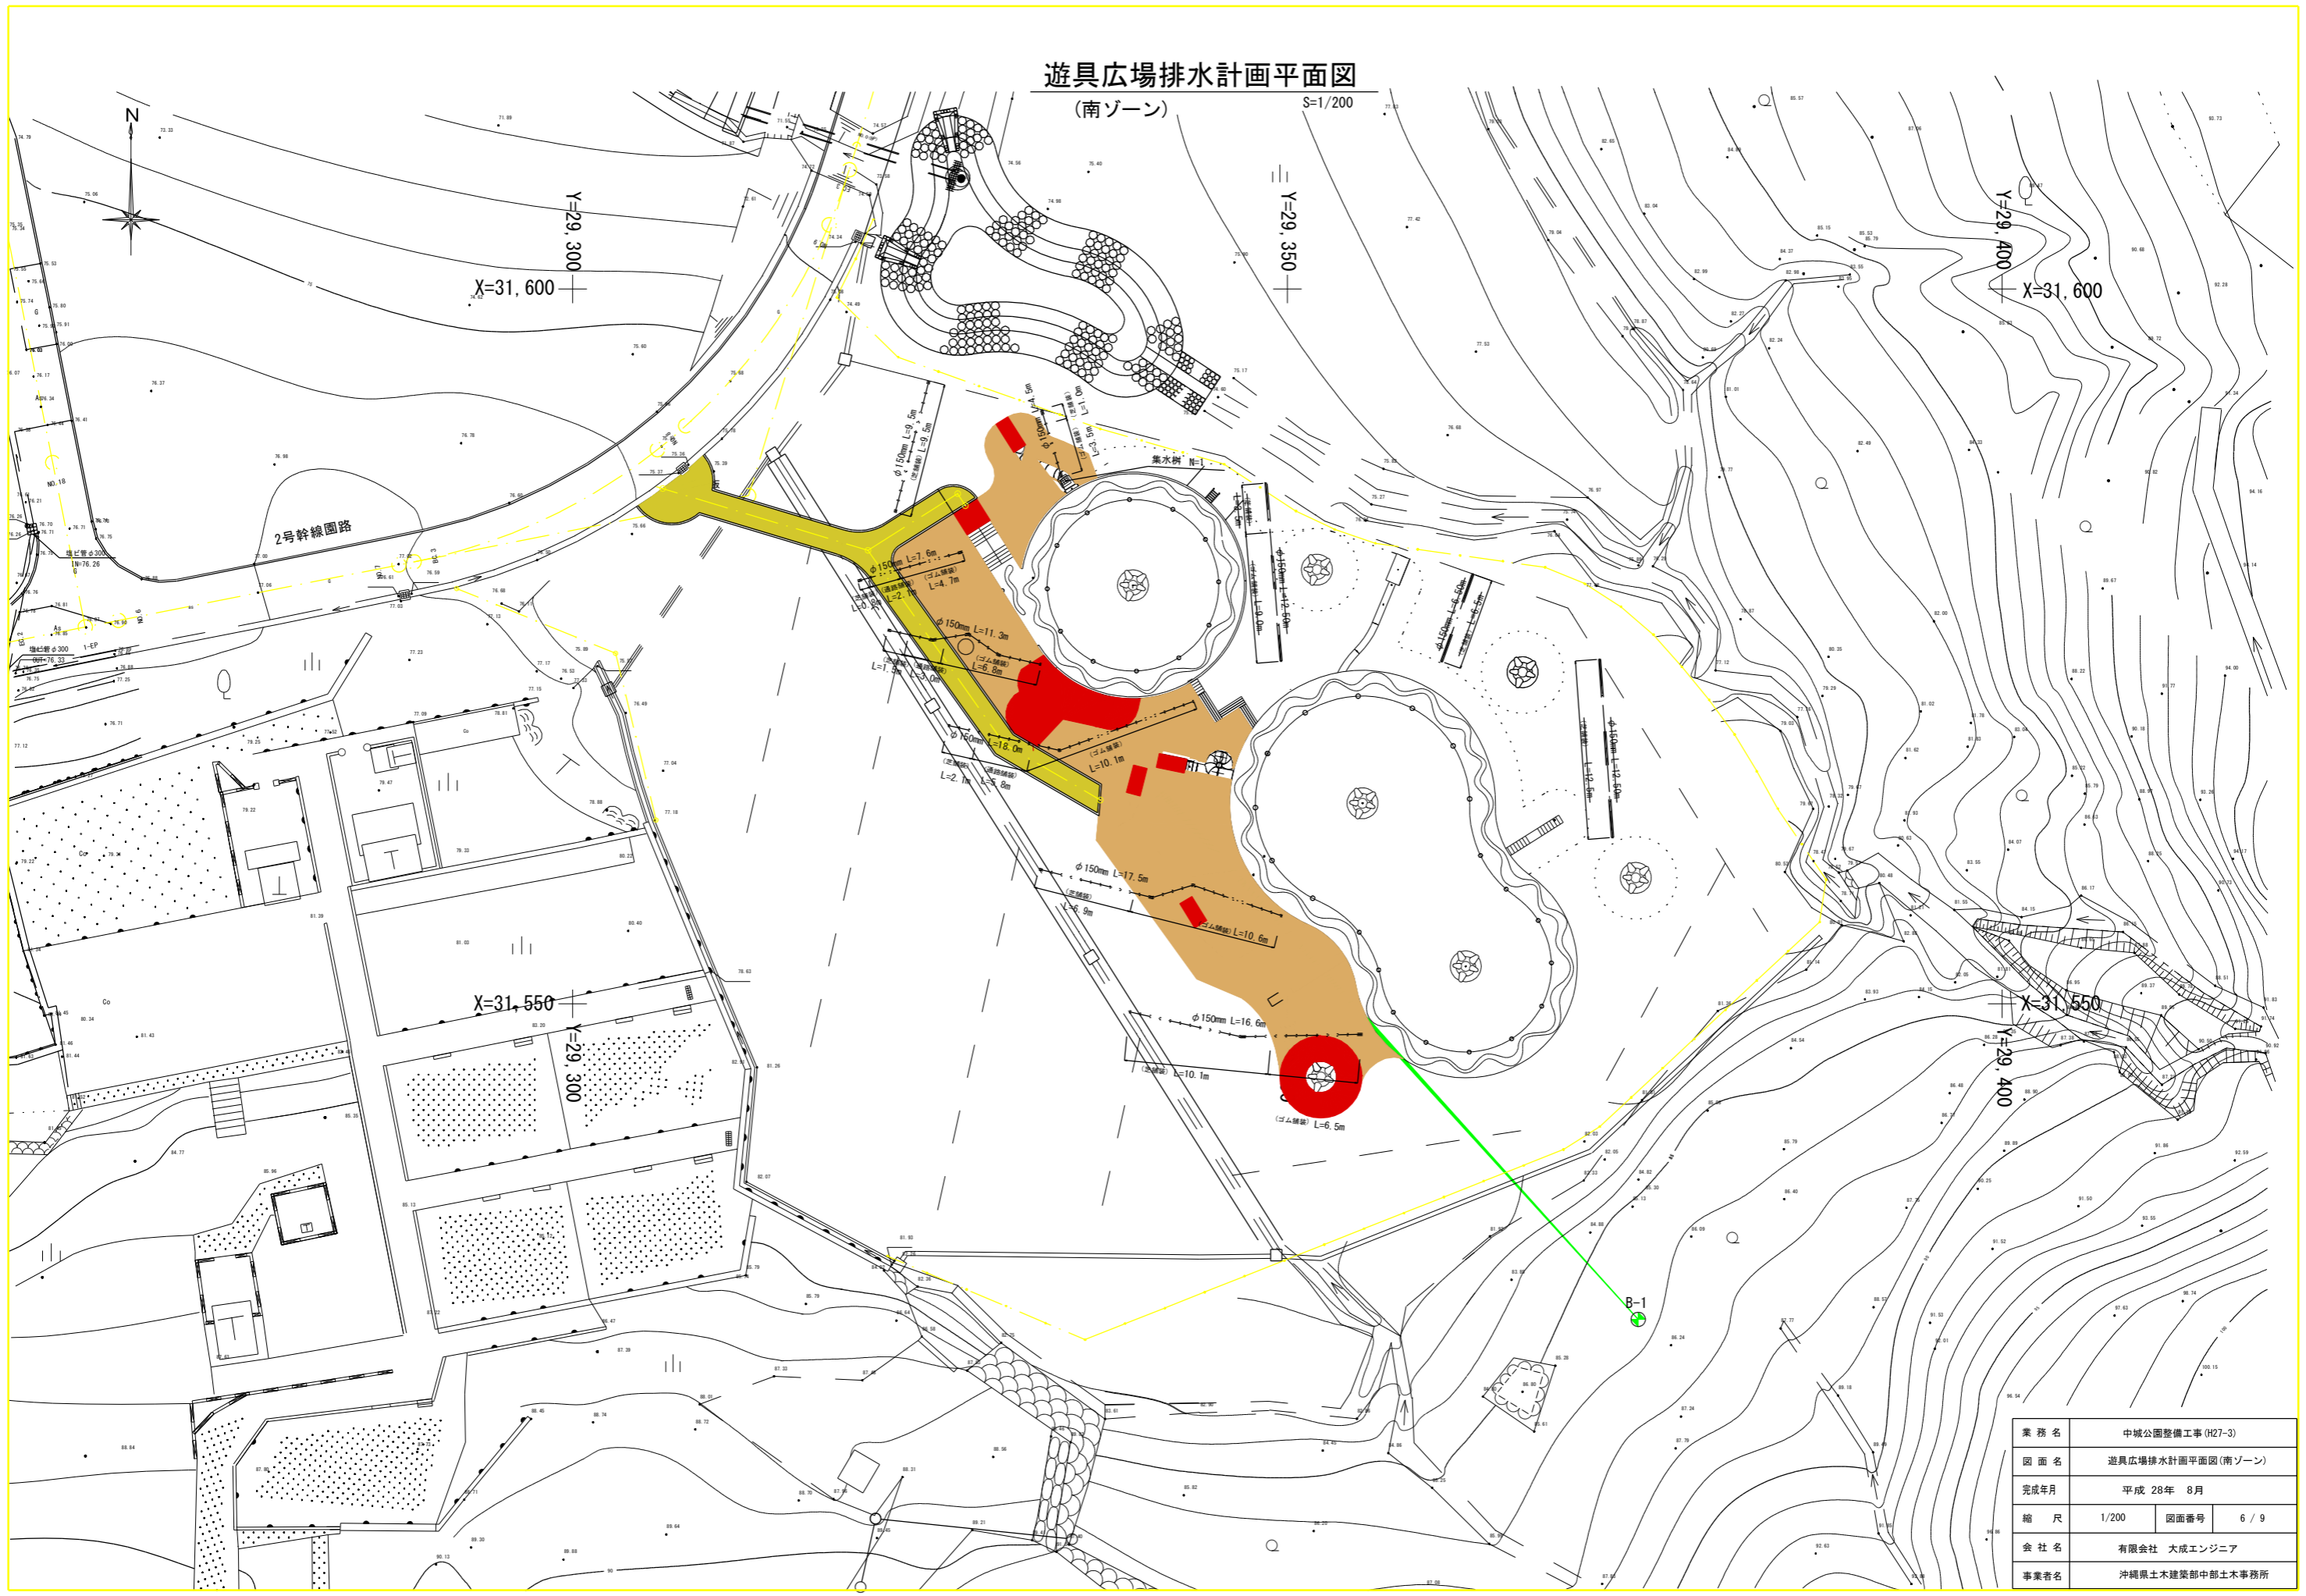


業務名	中城公園整備工事(H27-3)		
図面名	遊具広場排水計画平面図(南ゾーン)		
完成年月	平成 28年 8月		
縮尺	1/200	図面番号	6 / 9
会社名	有限会社 大成エンジニア		
事業者名	沖縄県土木建築部中部土木事務所		

遊具広場舗装計画平面図

(南ゾーン)

S=1/200

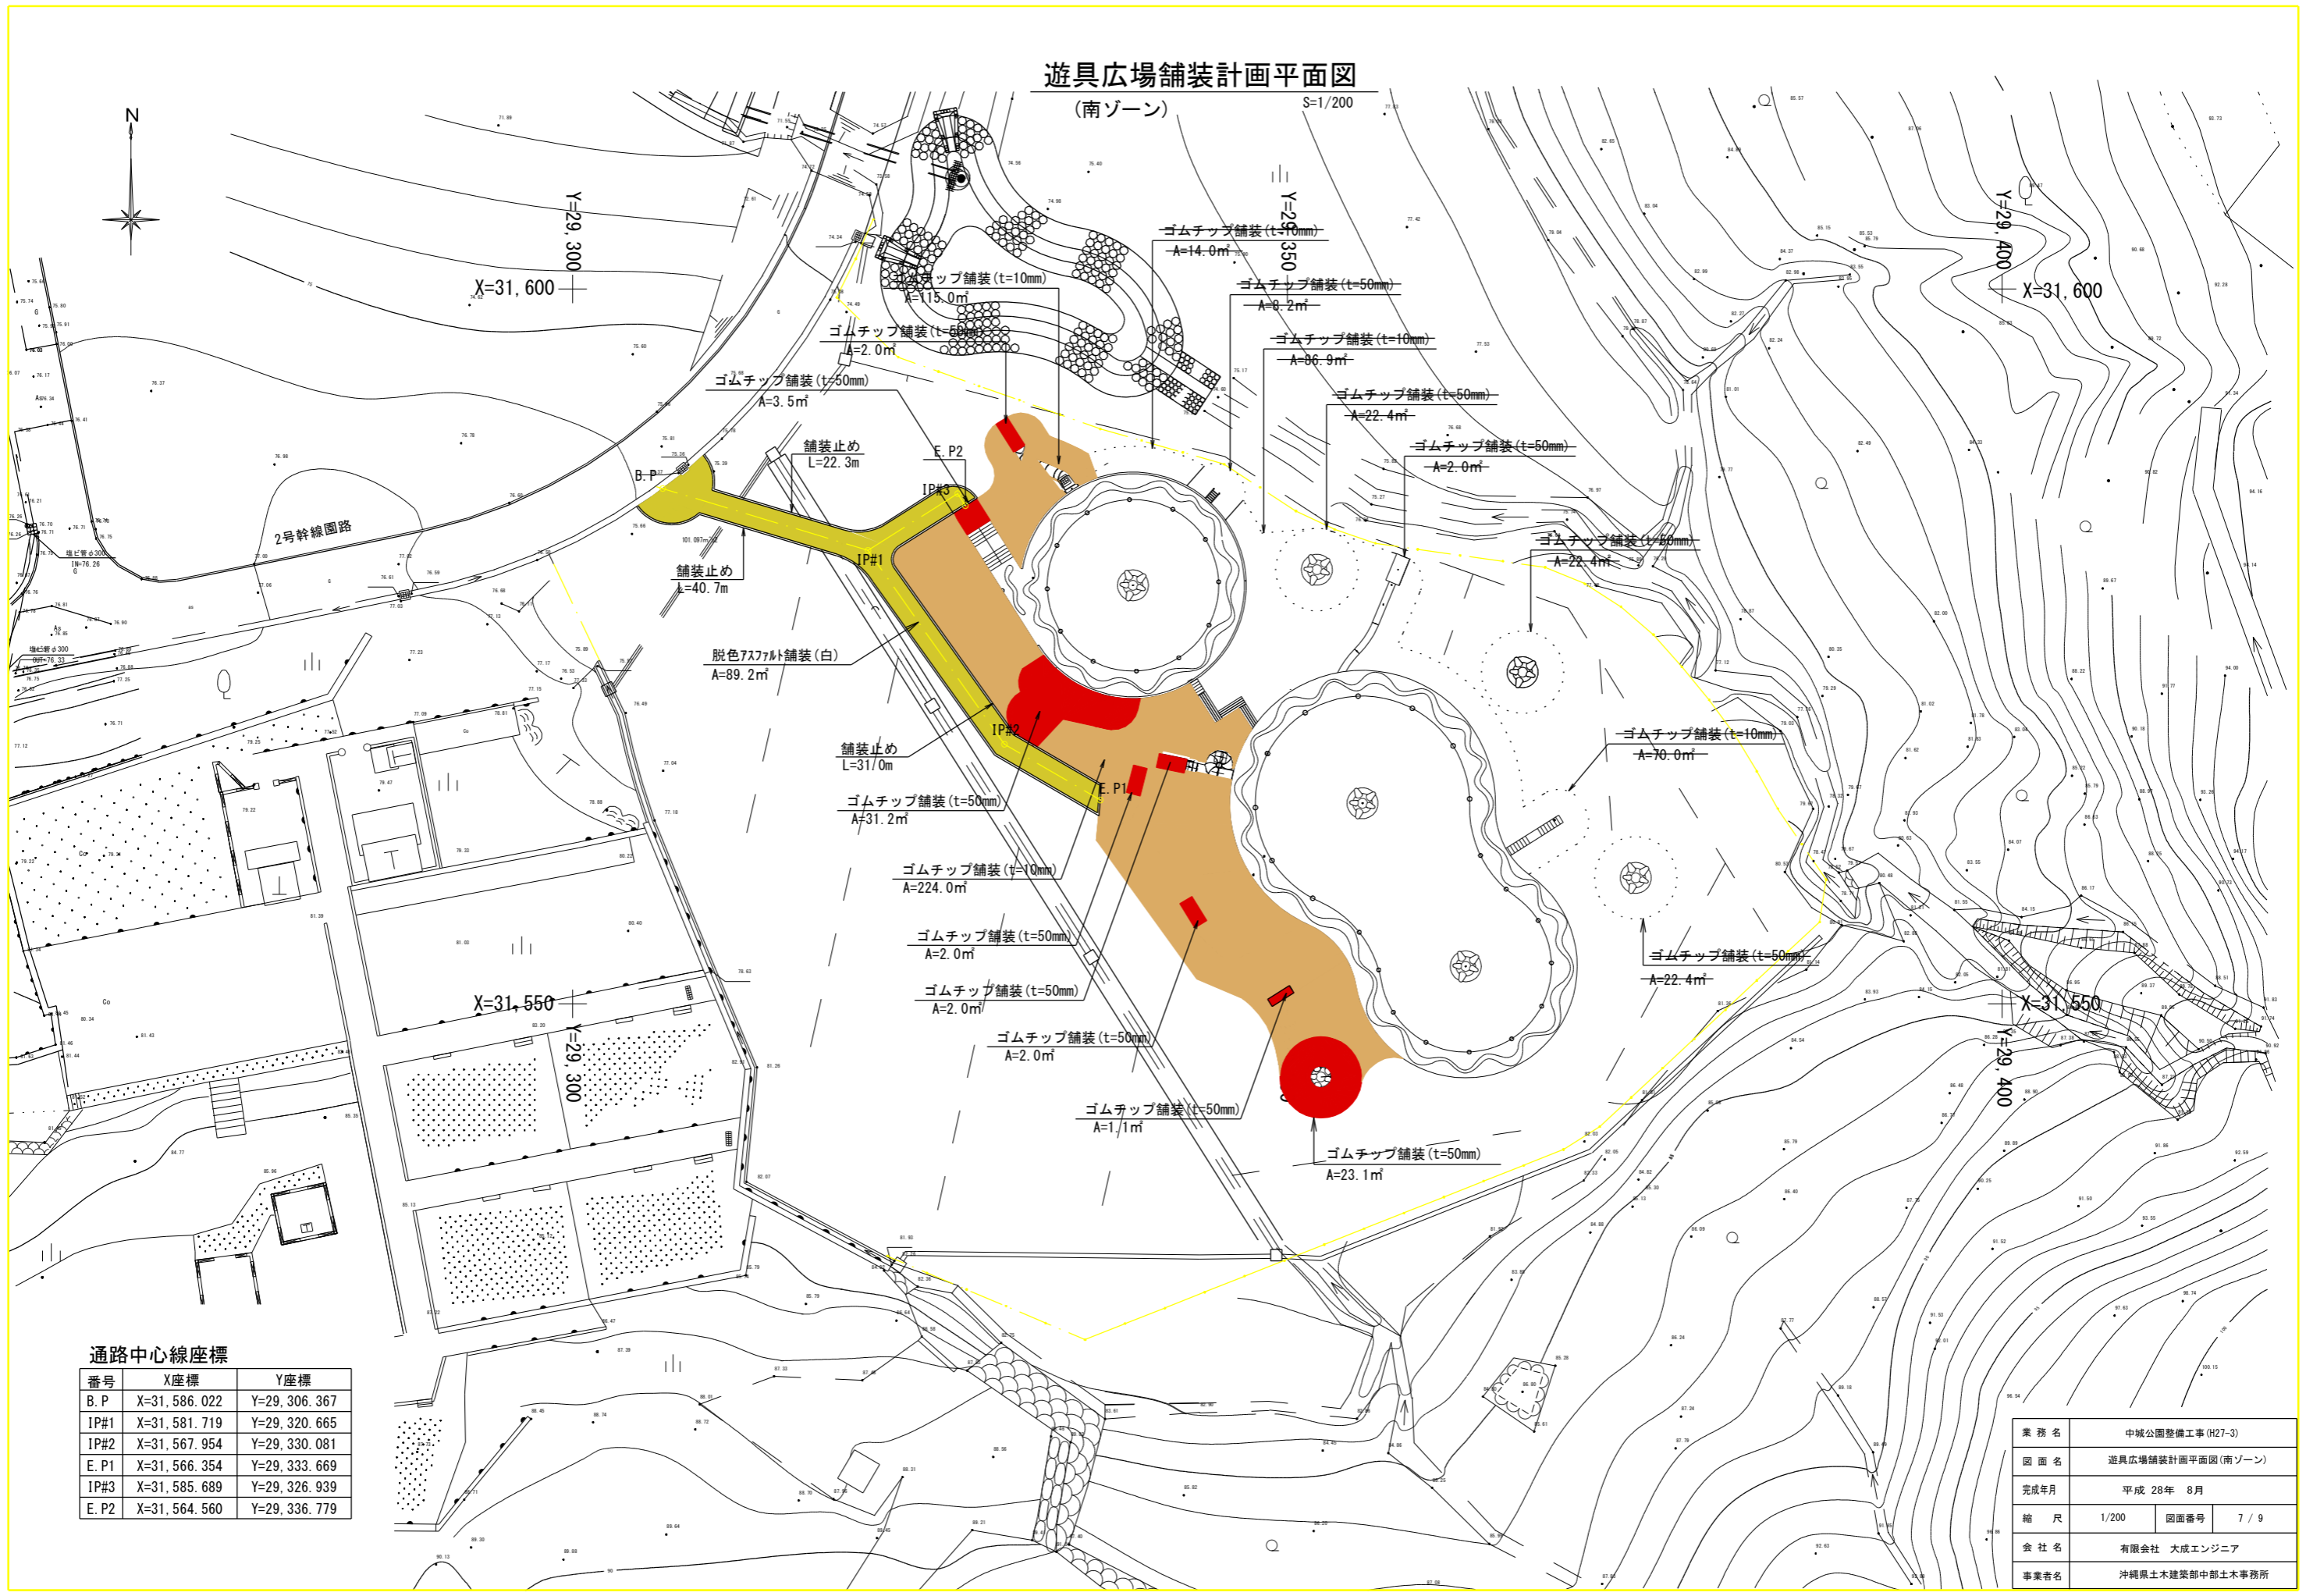

通路中心線座標

番号	X座標	Y座標
B. P	X=31,586.022	Y=29,306.367
IP#1	X=31,581.719	Y=29,320.665
IP#2	X=31,567.954	Y=29,330.081
E. P1	X=31,566.354	Y=29,333.669
IP#3	X=31,585.689	Y=29,326.939
E. P2	X=31,564.560	Y=29,336.779

業務名	中城公園整備工事(H27-3)		
図面名	遊具広場舗装計画平面図(南ゾーン)		
完成年月	平成 28年 8月		
縮尺	1/200	図面番号	7 / 9
会社名	有限会社 大成エンジニア		
事業者名	沖縄県土木建築部中部土木事務所		