


中城村公共下水道整備状況図
(汚水)

1:10,000

位置図

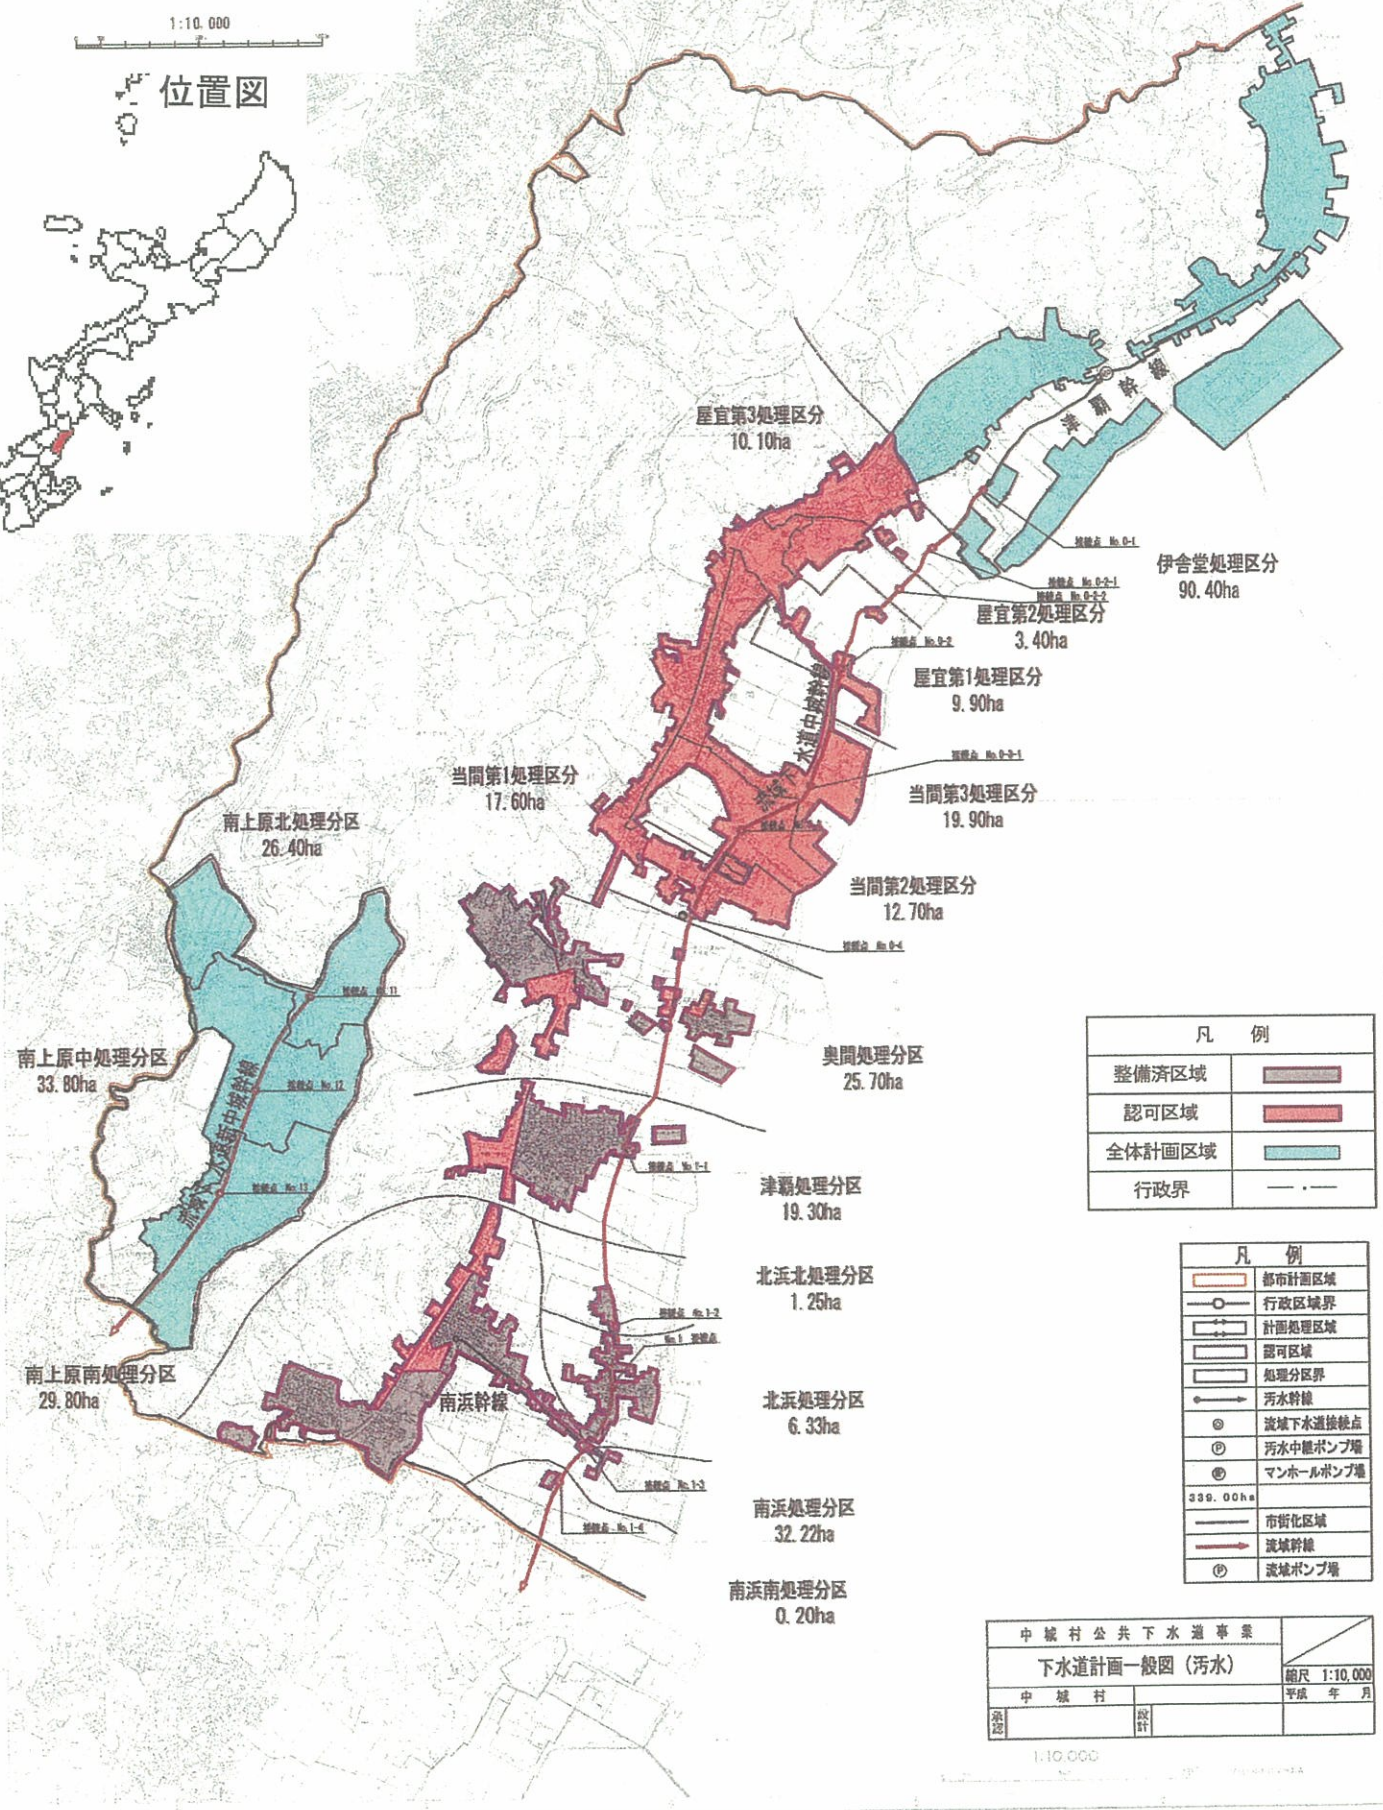

| 凡 例 | |
|--------|--|
| 整備済区域 | |
| 認可区域 | |
| 全体計画区域 | |
| 行政界 | |

| 凡 例 | |
|-----|-------------------|
| | 都市計画区域 |
| | 行政区境界 |
| | 計画処理区域 |
| | 認可区域 |
| | 処理区分界 |
| | 汚水幹線 |
| | 流域下水道接続点 |
| | 汚水中継ポンプ場 |
| | マンホールポンプ場 |
| | 339.00ha 市街化区域 |
| | 流域幹線 |
| | 流域ポンプ場 |

| | | |
|--------------|----|-------------|
| 中城村公共下水道事業 | | 縮尺 1:10,000 |
| 下水道計画一般図(汚水) | | |
| 中城村 | 設計 | 平成 年月 |

1:10,000