

沖縄特別自由貿易地域賃貸工場（第3期）新築工事

（建築1工区）

平成14年度



沖縄県土木建築部施設建築室

工事名称	沖縄特別自由貿易地域賃貸工場（第3期）新築工事（建築1工区）	工事年度	平成14年度
工事場所	具志川市州崎	図面名称	表紙
発注機関	沖縄県土木建築部施設建築室	縮尺	
摘要		図面番号	
施工	有限会社大協建設	読谷村字高志保1508番地の1 098-958-2910	


図 面 目 録

図面番号	図面名称	縮尺
A-01	図面目録	
A-02	特記仕様書 (1)	
A-03	特記仕様書 (2)	
A-04	特記仕様書 (3)	
A-05	特記仕様書 (4)	
A-06	特記仕様書 (5)	
A-07	特記仕様書 (6)	
A-08	見取図・敷地求積図	1:500
A-09	仕上表・面積表	1:300
A-10	配置図	1:500
A-11	平面図	1:100
A-12	屋根伏図	1:100
A-13	立面図 (1)	1:100
A-14	立面図 (2)	1:100
A-15	断面図 (1)	1:100
A-16	断面図 (2)	1:100
A-17	矩計図 (1)	1:30
A-18	矩計図 (2)	1:30
A-19	平面詳細図 (1)	1:50
A-20	平面詳細図 (2)	1:50
A-21	展開図 (1)	1:100
A-22	展開図 (2)	1:100
A-23	障具表、障具キープラン	1:50
A-24	天井伏図	1:100
A-25	外装材詳細図、風除スクリーン	1:6・1:30
A-26	屋根材詳細図	1:10
A-27	外構平面図	1:200
A-28	外構詳細図	1:10
A-29	壇 載	1:200
A-30	壇載詳細図	1:20

工事名称	沖縄特別自由貿易地域賃貸工場 (第3期) 新築工事 (建築1工区)	工事年度	平成14年度
工事場所	具志川市州崎	図面名称	目 録
発注機関	沖縄県土木建築部施設課課室	縮 尺	
摘 要		図面番号	A - 01
施 工	有限会社大協建設 読谷村字高志保1508番地の1 098-958-2910		

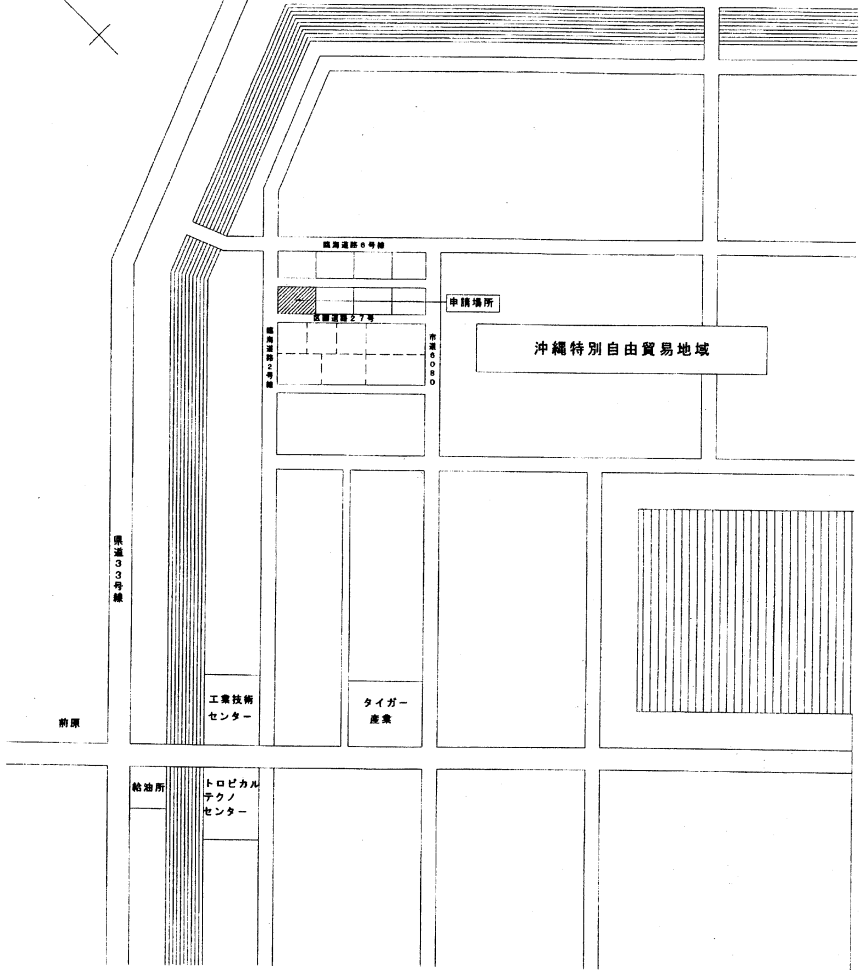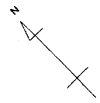

見取図

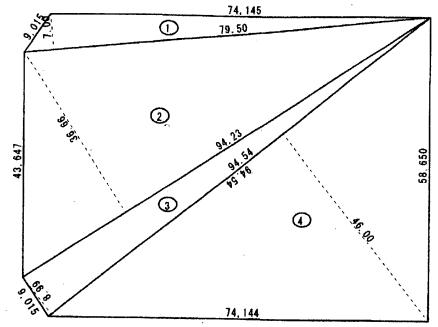


敷地求積図 S=1:500

番号	底辺	高さ	斜面積	面積
1	79.50	7.00	556.5000	278.25000
2	94.23	36.66	3,454.4718	1,727.23590
3	94.54	8.99	849.9146	424.95730
4	94.54	46.00	4,348.8400	2,174.42000
合計				4,604.86320
敷地面積				4,604.86 m ²


工事名称	沖縄特別自由貿易地域賃貸工場（第3期）新築工事（建築1工区）	工事年度	平成14年度
工事場所	島志川市州崎	図面名称	見取図・敷地求積図 S=1/500
発注機関	沖縄県土木建設部施設課	縮尺	
摘要		図面番号	A-08
施工	有限会社大協建設		読谷村字高志保1508番地の1 098-958-2910

外部仕上表			
1	屋根	ガルバリウム鋼板 フッ素焼付カラー 厚0.8mm 丸筋折板II型蓋き ポリフォーム貼り 6mm	4 ボーテ 床タイル (一般床タイル張り) 150角
2	軒天	ガルバリウム鋼板 フッ素焼付カラー	5 種 100mm VP
3	外壁	押出成形セメント板 厚60 横張り 縦層仕上げ塗材 (RE) 外部隠蔽部分: 縦層仕上げ塗材 (RS)	6 工場間仕切り ALC板貼り 厚50

内部仕上表						
室名	床	巾木	壁	天井	天井高	備考
工場	コンクリート土間 無機系硬質塗床材 仕上げ		外壁材あらし EP	屋根材あらし		
事務室	コンクリート金ゴテ仕上げの上 ビニール床シート貼り 厚2.5 無地 エポキシ接着	ソフト巾木 75	PB 厚12.5 下地 ビニールクロス貼り	VGGS下地 岩綿吸音板 厚12 (倍貼 厚9.5 PB) 貼	2.600	
男子便所	磁器質床タイル 150角		陶器質壁タイル 150×200	LGS下地 ケイカル板 厚6.0 VP塗	2.400	トイレブース 室名札
女子便所	磁器質床タイル 150角		陶器質壁タイル 150×200	LGS下地 ケイカル板 厚6.0 VP塗	2.400	トイレブース 室名札
湯沸室	コンクリート金ゴテ仕上げの上 ビニール床シート貼り 厚2.5 無地 エポキシ接着	ソフト巾木 75	PB 厚12.5 下地 ビニールクロス貼り	LGS下地 ケイカル板 厚6.0 VP塗	2.400	流し台 室名札
消火ポンプ室	コンクリート金ゴテ仕上げ		コンクリート打放し	コンクリート打放し		タラップ 点検口 室名札

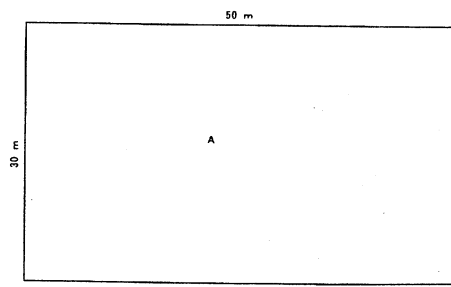

床面積	
A	50.00 × 30.00 = 1,500.00
計	= 1,500.00

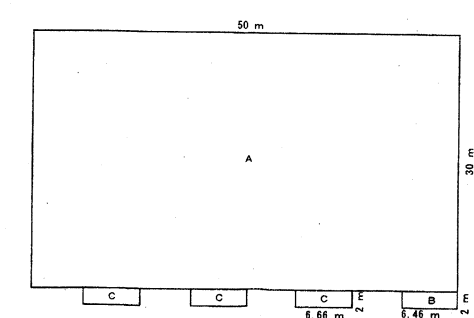


建築面積	
A	50.00 × 30.00 = 1,500.00
B	2.00 × 6.46 = 12.92
C	2.00 × 6.66 × 3 = 39.96
計	= 1,552.88

床面積・建築面積 求積図 s=1:300

使用材料認定番号	
ビニールクロス (厚12.5PB下地) 塗床材料 準不燃 0002号	
石膏ボード厚9.5	準不燃 第2015号
岩綿吸音板 厚12	不燃 第1021号
ケイカル板 厚6.0	不燃(難) 第1838号

工事名称	沖縄特別自由貿易地増資工場(第3期)新築工事(建築1工区)	工事年度	平成14年度
工事場所	具志川市州崎	図面名称	仕上表・面積表
発注機関	沖縄県土木建築部施設課監査室	縮尺	S=1/300
摘要		図面番号	A-09
施工	有限会社大協建設 読谷村字高志保1508番地の1 098-958-2910		

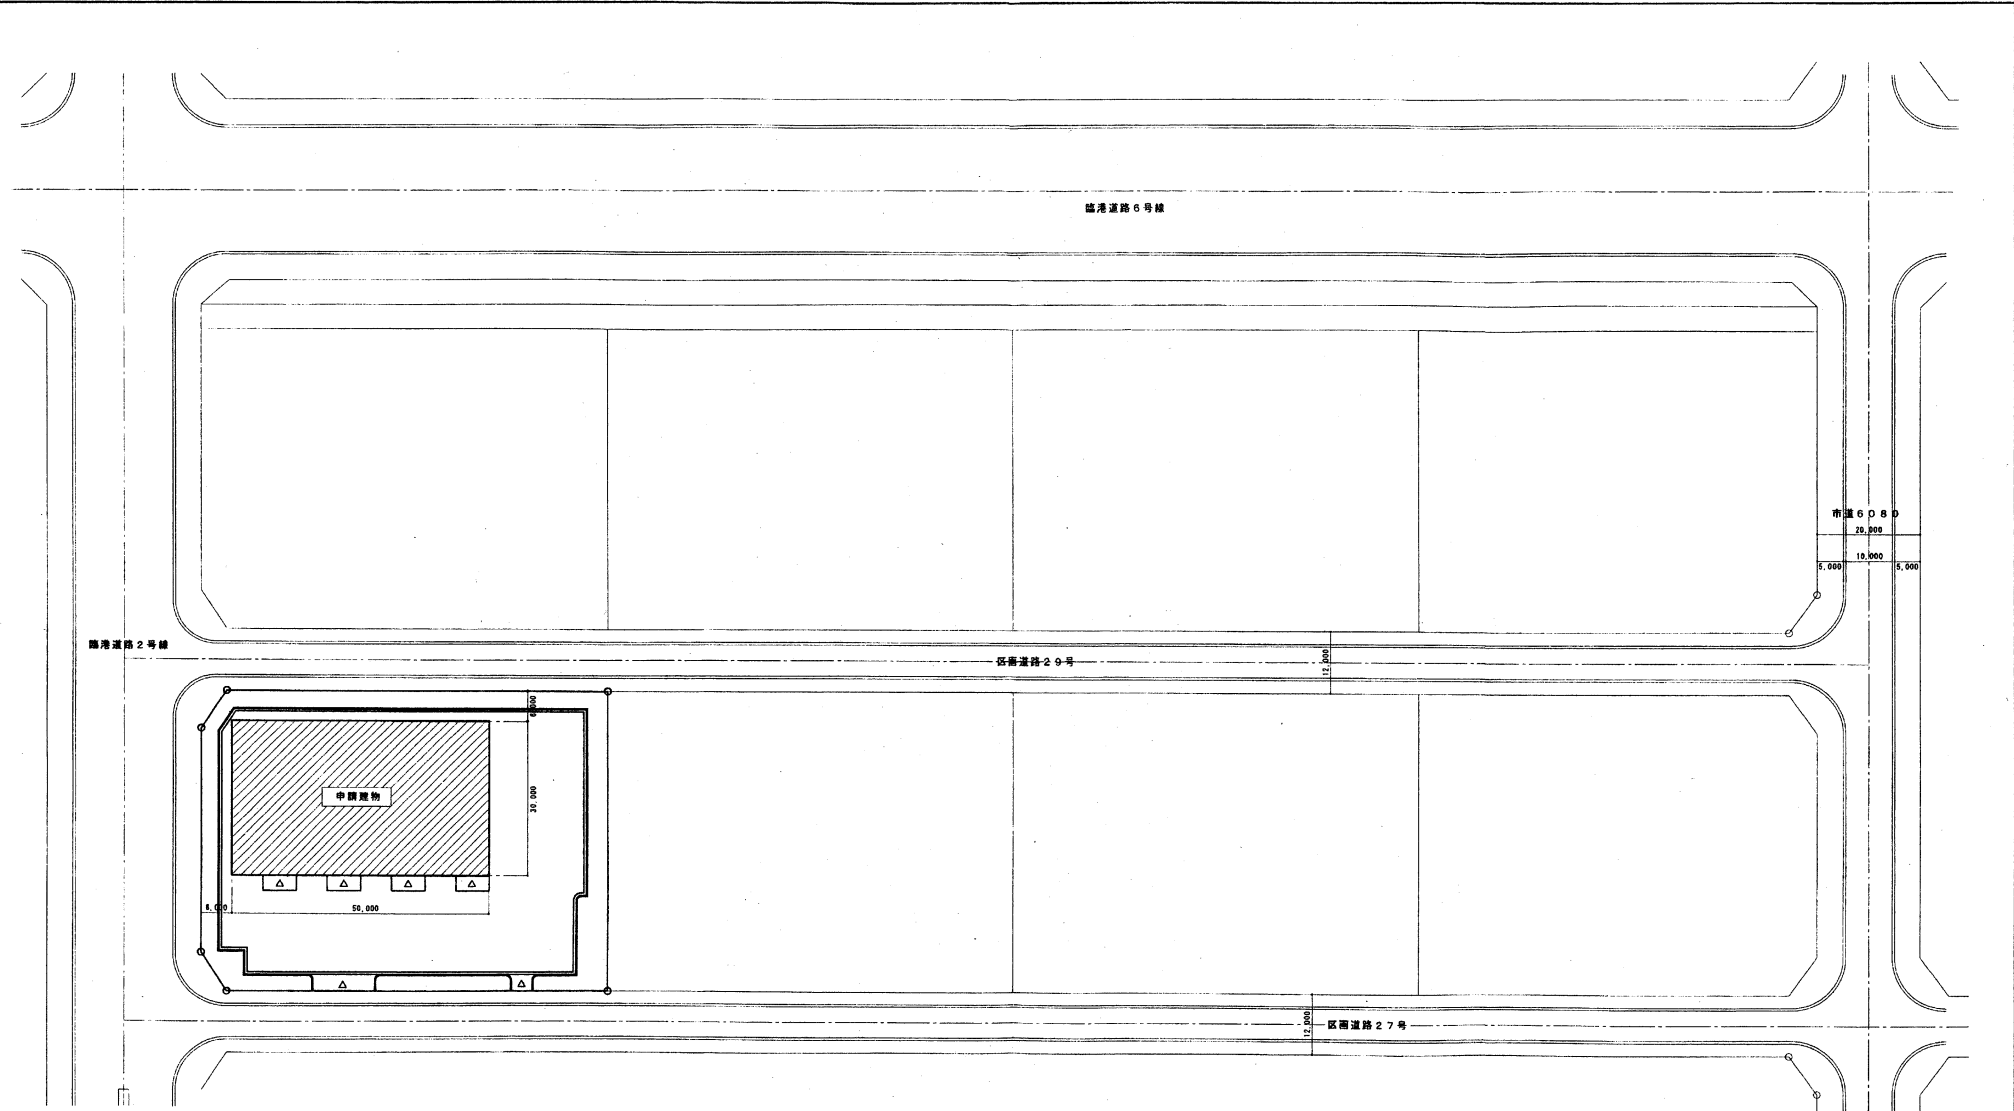

市道608号
20,000
19,000
5,000 5,000

臨港道路2号線


区画道路29号

区画道路27号




配置図 S=1:500

工事名称	沖縄特別自由貿易地域買収工場（第3期）新築工事（建築1工区）	工事年度	平成14年度
工事場所	奥志川市州崎	図面名称	配置図
発注機関	沖縄県土木建設部施設建設室	縮尺	S=1/500
摘要		図面番号	A-10
施工	有限会社大協建設	読谷村字高志保1508番地の1 098-958-2910	

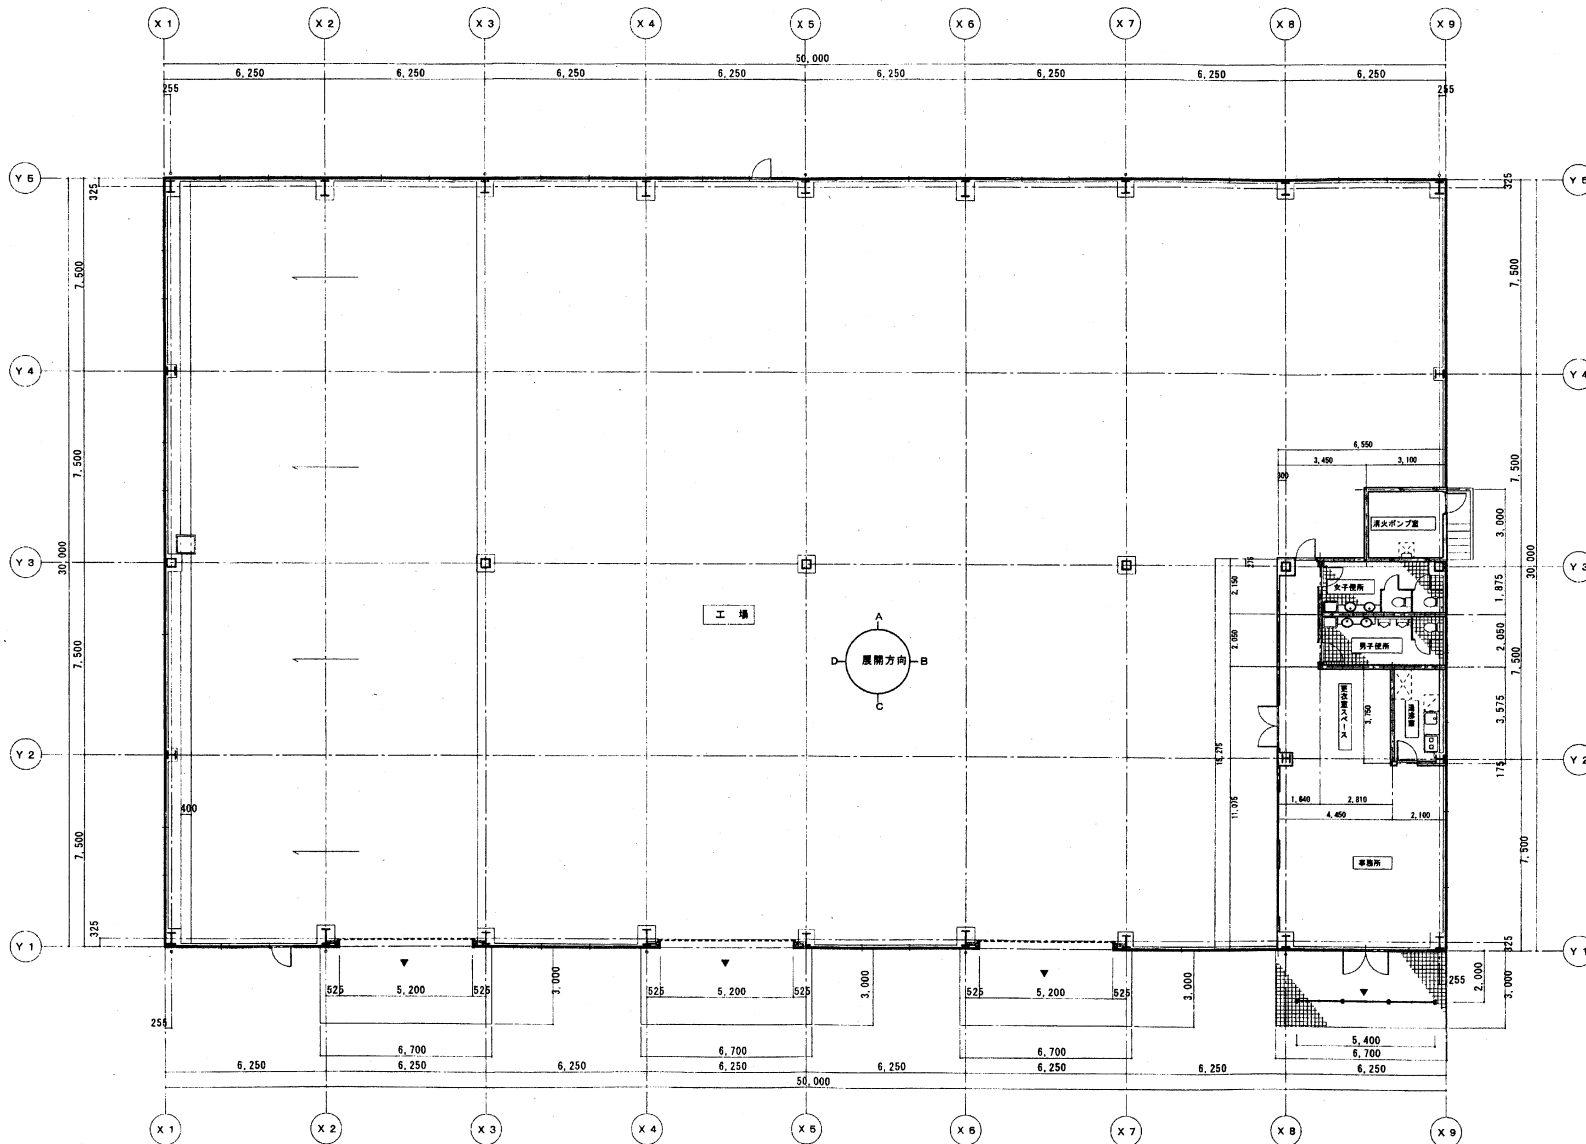


平面図 S=1/100


工事名称	沖縄特別自由貿易地域買収工場(第3期)新築工事(建築1工区)	工事年度	平成14年度
工事場所	県志川市州崎	図面名称	平面図
発注機関	沖縄県土木建築部施設建築室	縮尺	S=1/100
換要		図面番号	A-11
施工	有限会社大協建設		読谷村宇高志保1508番地の1 098-958-2910

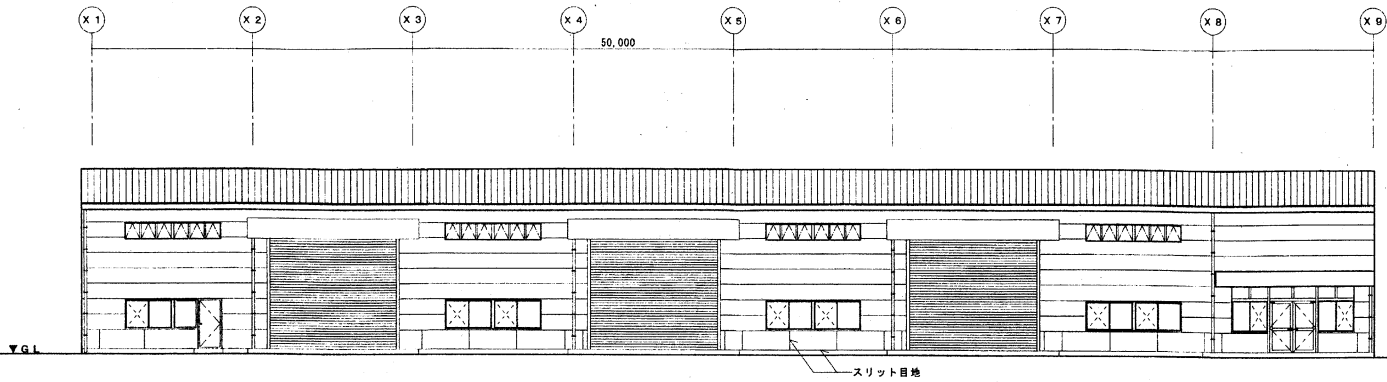

▲ 立面図 S=1/100

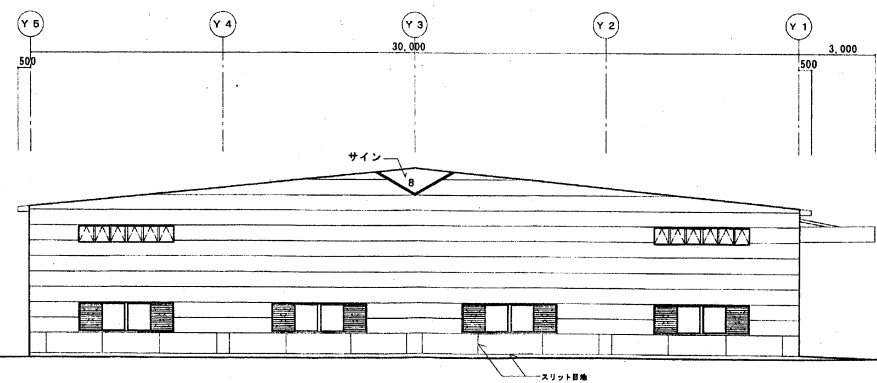


▲ 立面図 S=1/100

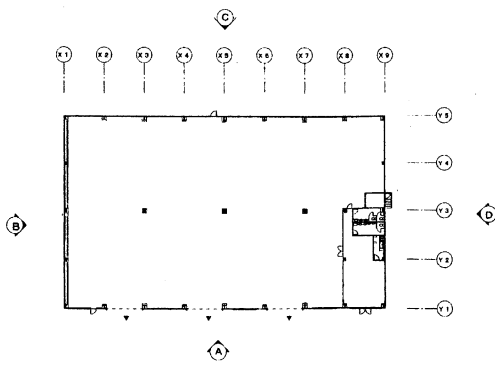

※ スリット目地は全て、ポリサルファイト系シーリングを施工すること


工事名称	沖縄特別自由貿易地域賃貸工場（第3期）新築工事（建築1工区）	工事年度	平成14年度
工事場所	員志川市州崎	四面名称	立面図（1）
発注機関	沖縄県土木建築部施設課築費	縮尺	S=1/100
構 要		四面番号	A - 13
施 工	有限会社大協建設		読谷村字高志保1508番地の1 098-958-2910

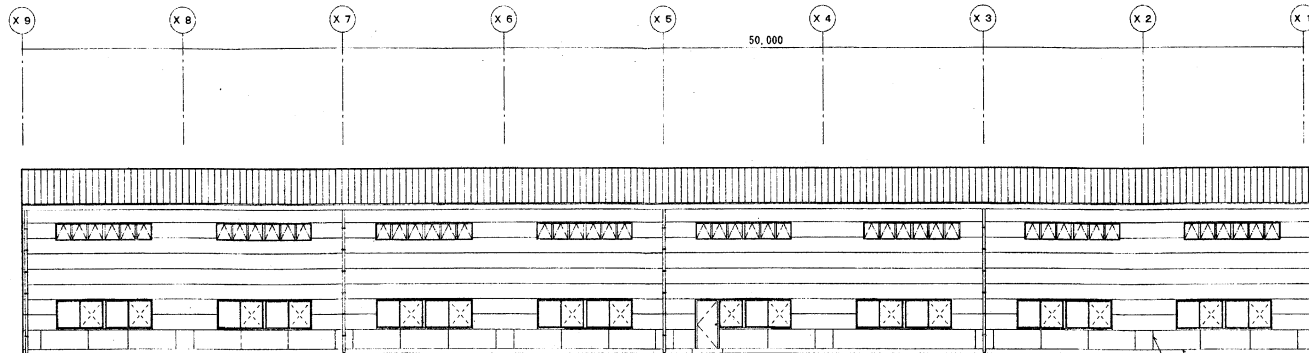

Y.G.L

立断面 S=1:100


スリット目地

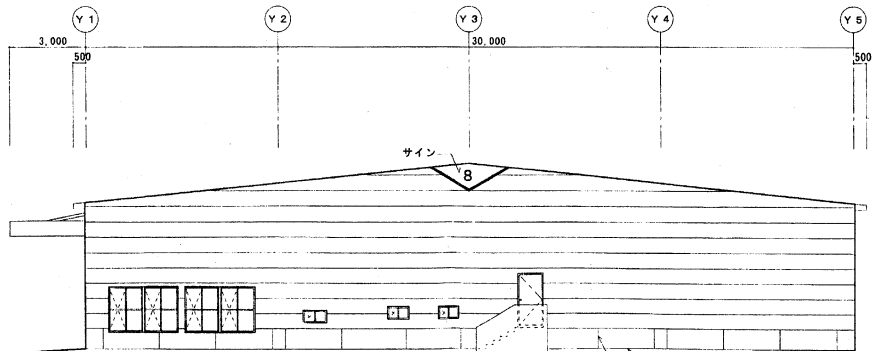


Y.G.L

立断面 S=1:100


スリット目地

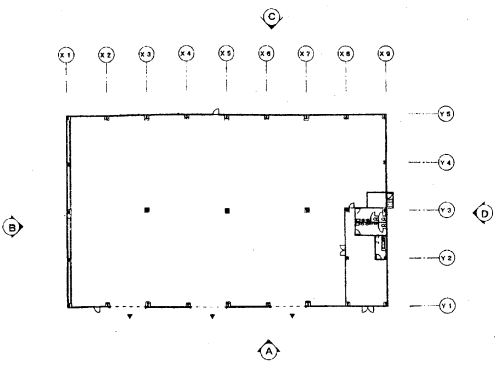


工事名称	沖縄特別自由貿易地域賃貸工場（第3期）新築工事（建築1工区）	工事年度	平成14年度
工事場所	具志川市州崎	図面名称	立断面（2）
発注機関	沖縄戦士木産業部施設課兼室	縮尺	S=1/100
摘要		図面番号	A-14
施工	有限会社大協建設	読谷村字高志保1508番地の1	098-958-2910

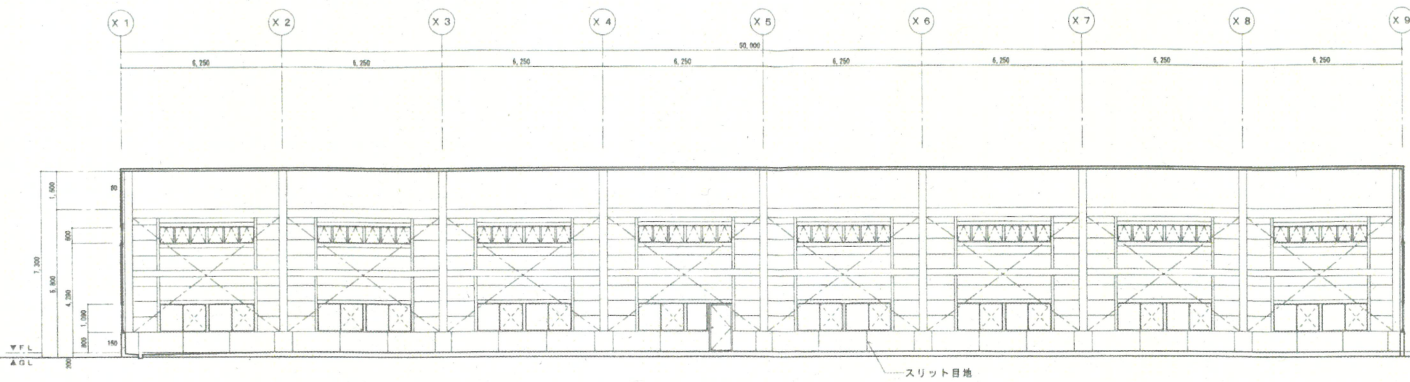

A断面図 S=1/100

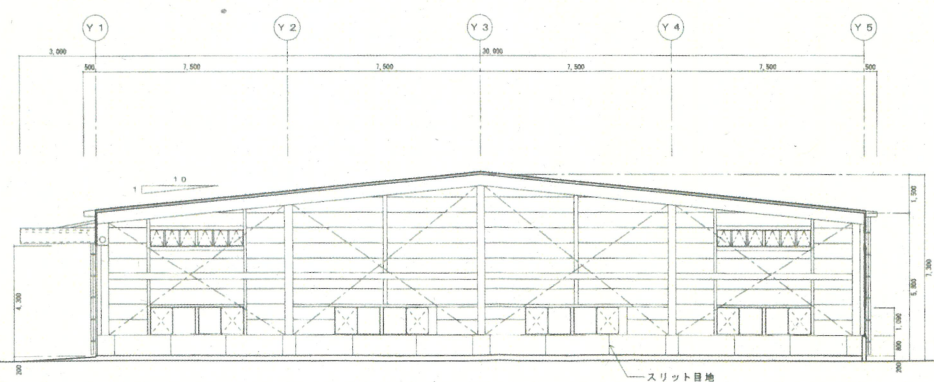


B断面図 S=1/100

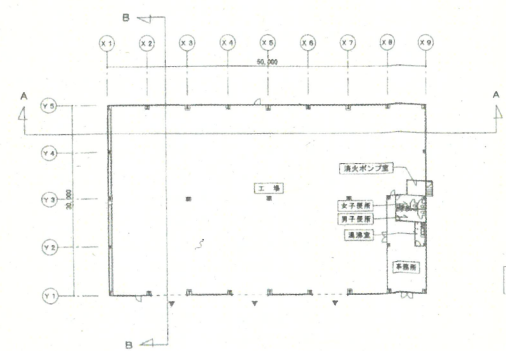


KEY PLAN


工事名称	沖縄特別自由貿易地域買貨工場(第3期)新築工事(棟数1工区)	工事年度	平成14年度
工事場所	真志川市州崎	図面名称	断面図(1)
発注機関	沖縄県土木建築部施設建築室	縮尺	S=1/100
積算		図面番号	A-15
施工	有限会社大協建設		読谷村字高志保1508番地の1 098-958-2910

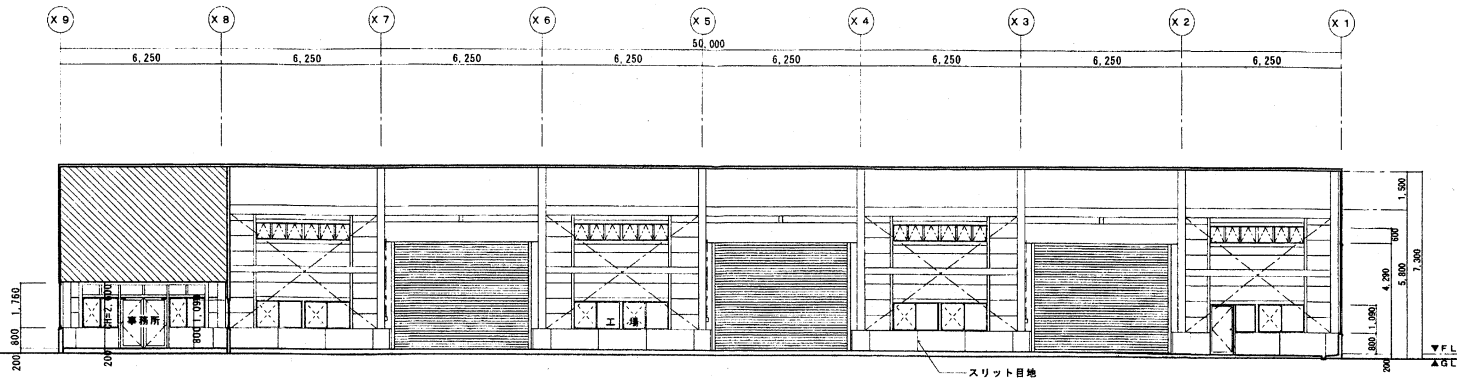

C断面図 S=1:100

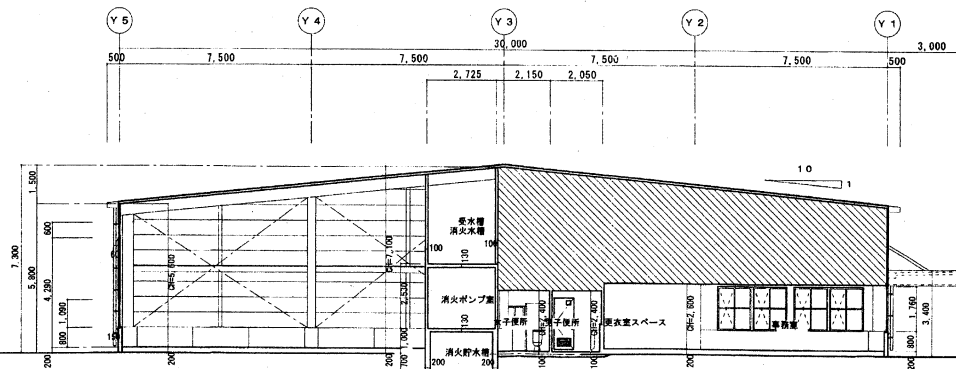


D断面図 S=1:100

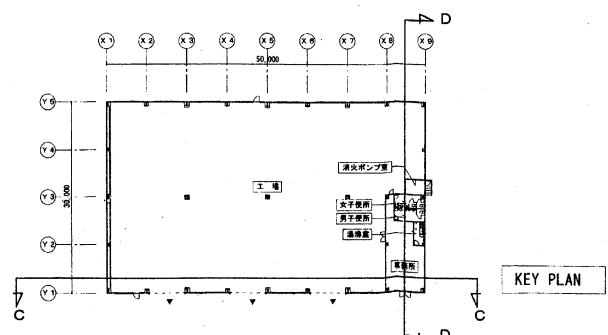

KEY PLAN


工事名称	沖縄特別自由貿易地域賃貸工場(第3期)新築工事(建設1工区)	工事年度	平成14年度
工事場所	真志川市州崎	図面名称	断面図(2)
発注機関	沖縄県土木建築部施設課建築室	縮尺	S=1/100
備考		図面番号	A-16
施工	有限会社大協建設		読谷村字高志保1508番地の1 098-958-2910

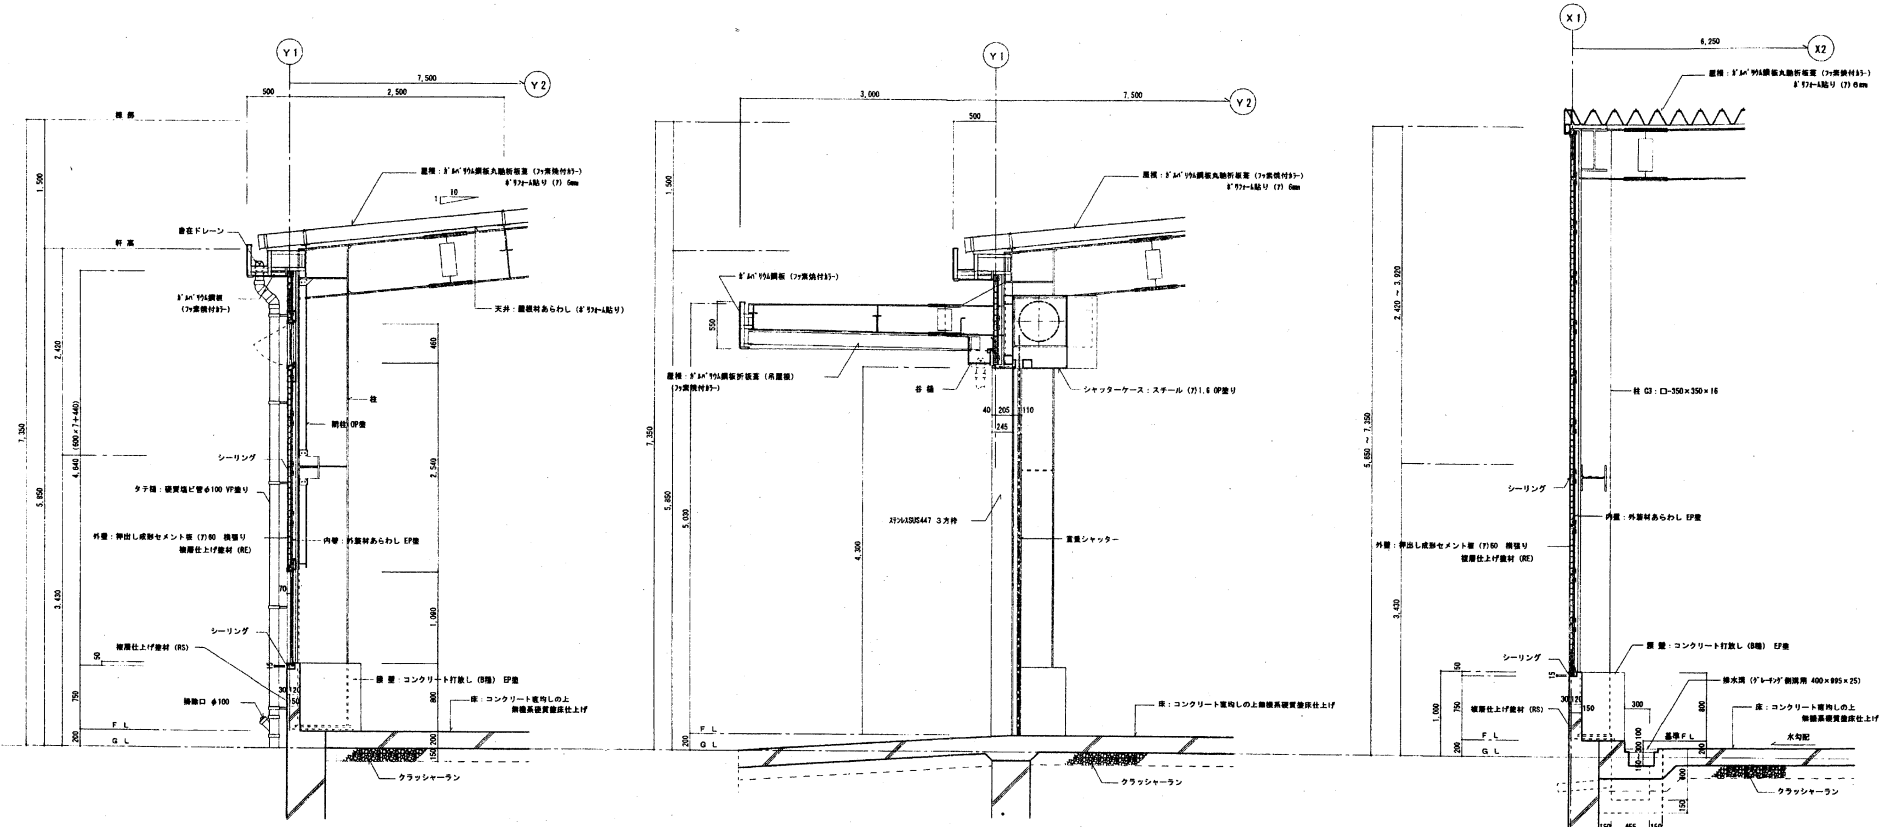


④ 矩計図 S=1/30

⑤ 矩計図 S=1/30

⑥ 矩計図 S=1/30

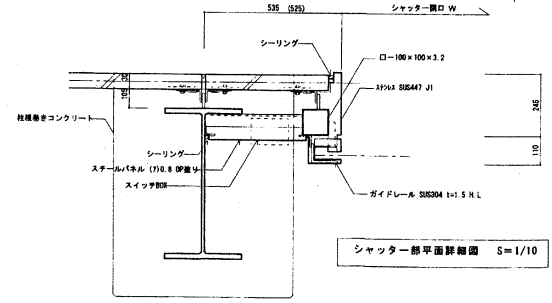

シャッター部平面詳細図 S=1/10


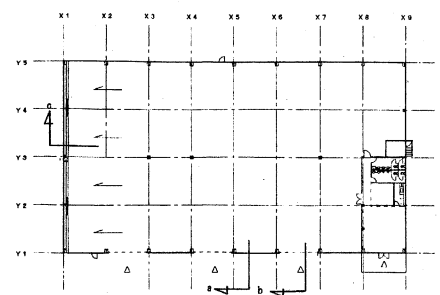


KEY PLAN

工事名	沖縄特別自由貿易地域開発工場（第3期）新築工事（建築1工区）	工事年度	平成14年度
工事場所	具志川市州崎	図面名称	矩計図（1）
発注機関	沖縄県土木建築部施設課審査	縮尺	S=1/30
講要		図面番号	A-17

有限会社大協建設



読谷村字高志保1508番地の1
098-958-2910

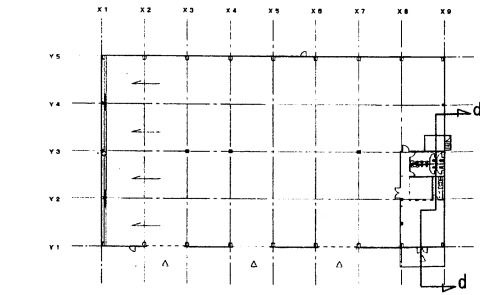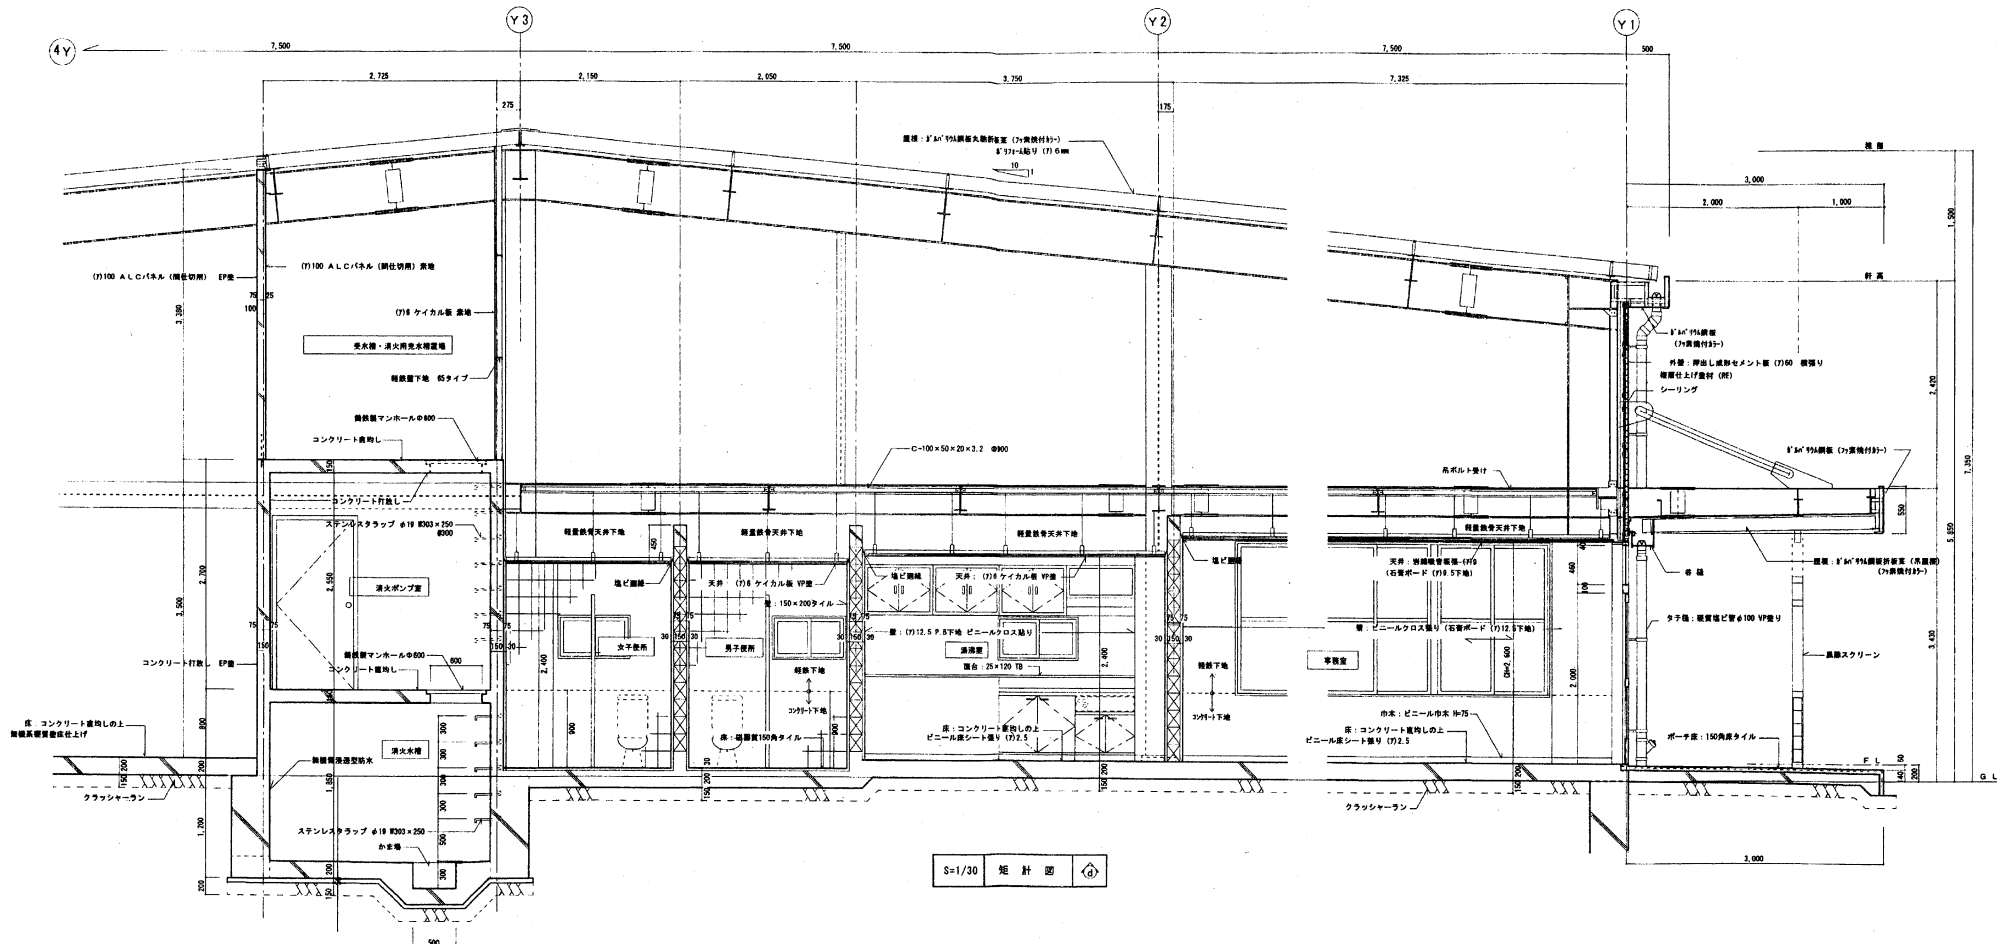

KEY PLAN

S=1/30 配 計 図


工事名称	沖縄特別自由貿易地域開発工場（第3期）新築工事（建築1工区）	工事年度	平成14年度
工事場所	具志川市州崎	図面名称	目 録
発注機関	沖縄県土木建築部施設建築室	縮 尺	S=1/30
構 要		図面番号	A - 18
施 工	有限会社大協建設		読谷村字高志保1508番地の1 098-958-2910

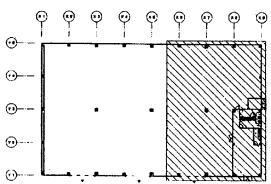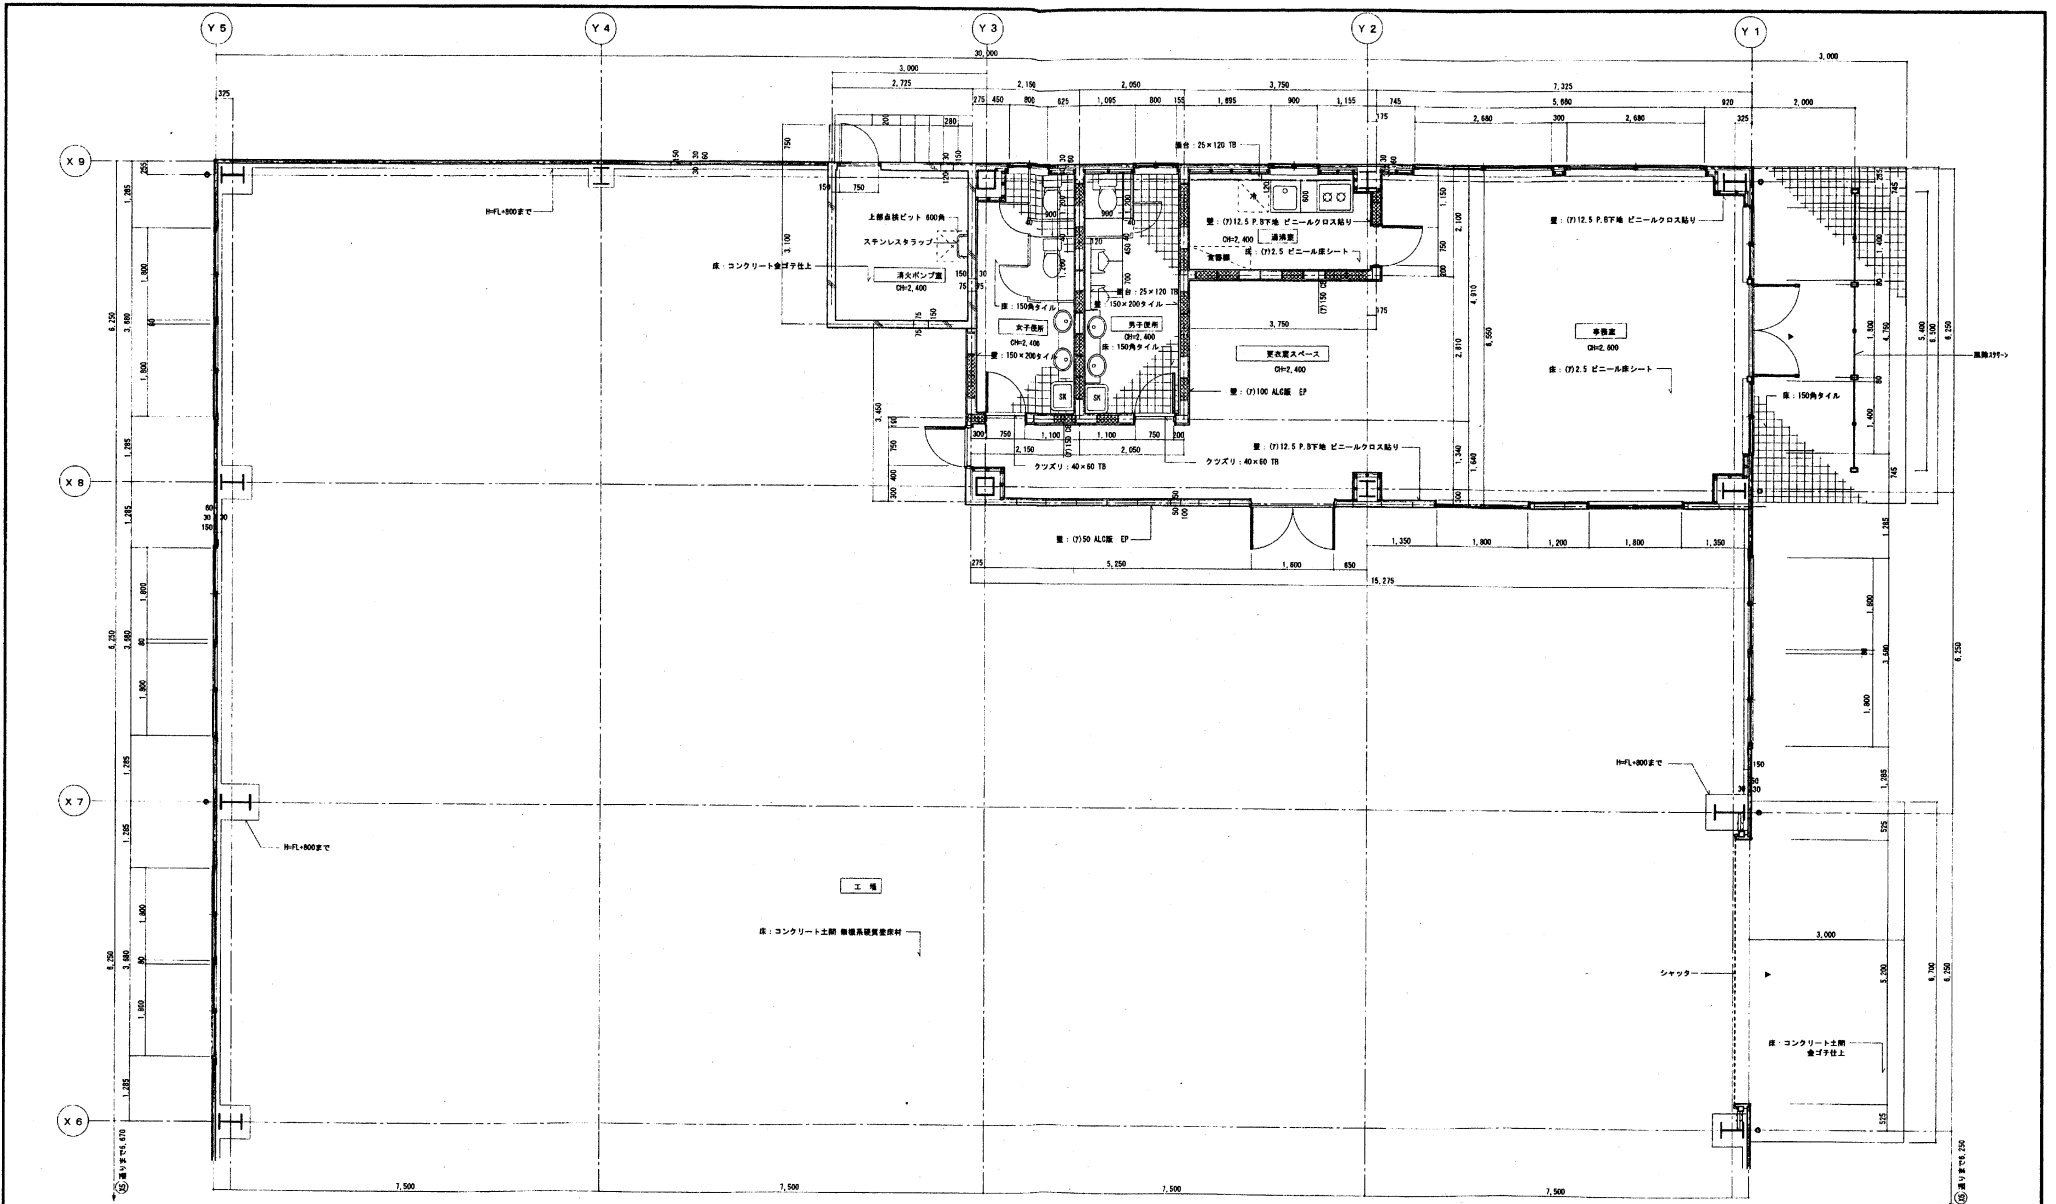


KEY PLAN

平面詳細図 (1) S=1/50

工事名称	沖縄特別自由貿易地域実証工場(第3期)新築工事(建築1工区)	工事年度	平成14年度
工事場所	具志川市州崎	図面名称	平面詳細図(1)
発注機関	沖縄県土木建築部施設建築室	縮尺	S=1/50
摘要		図面番号	A-19
施工	有限会社大協建設		読谷村字高志保1508番地の1 098-958-2910

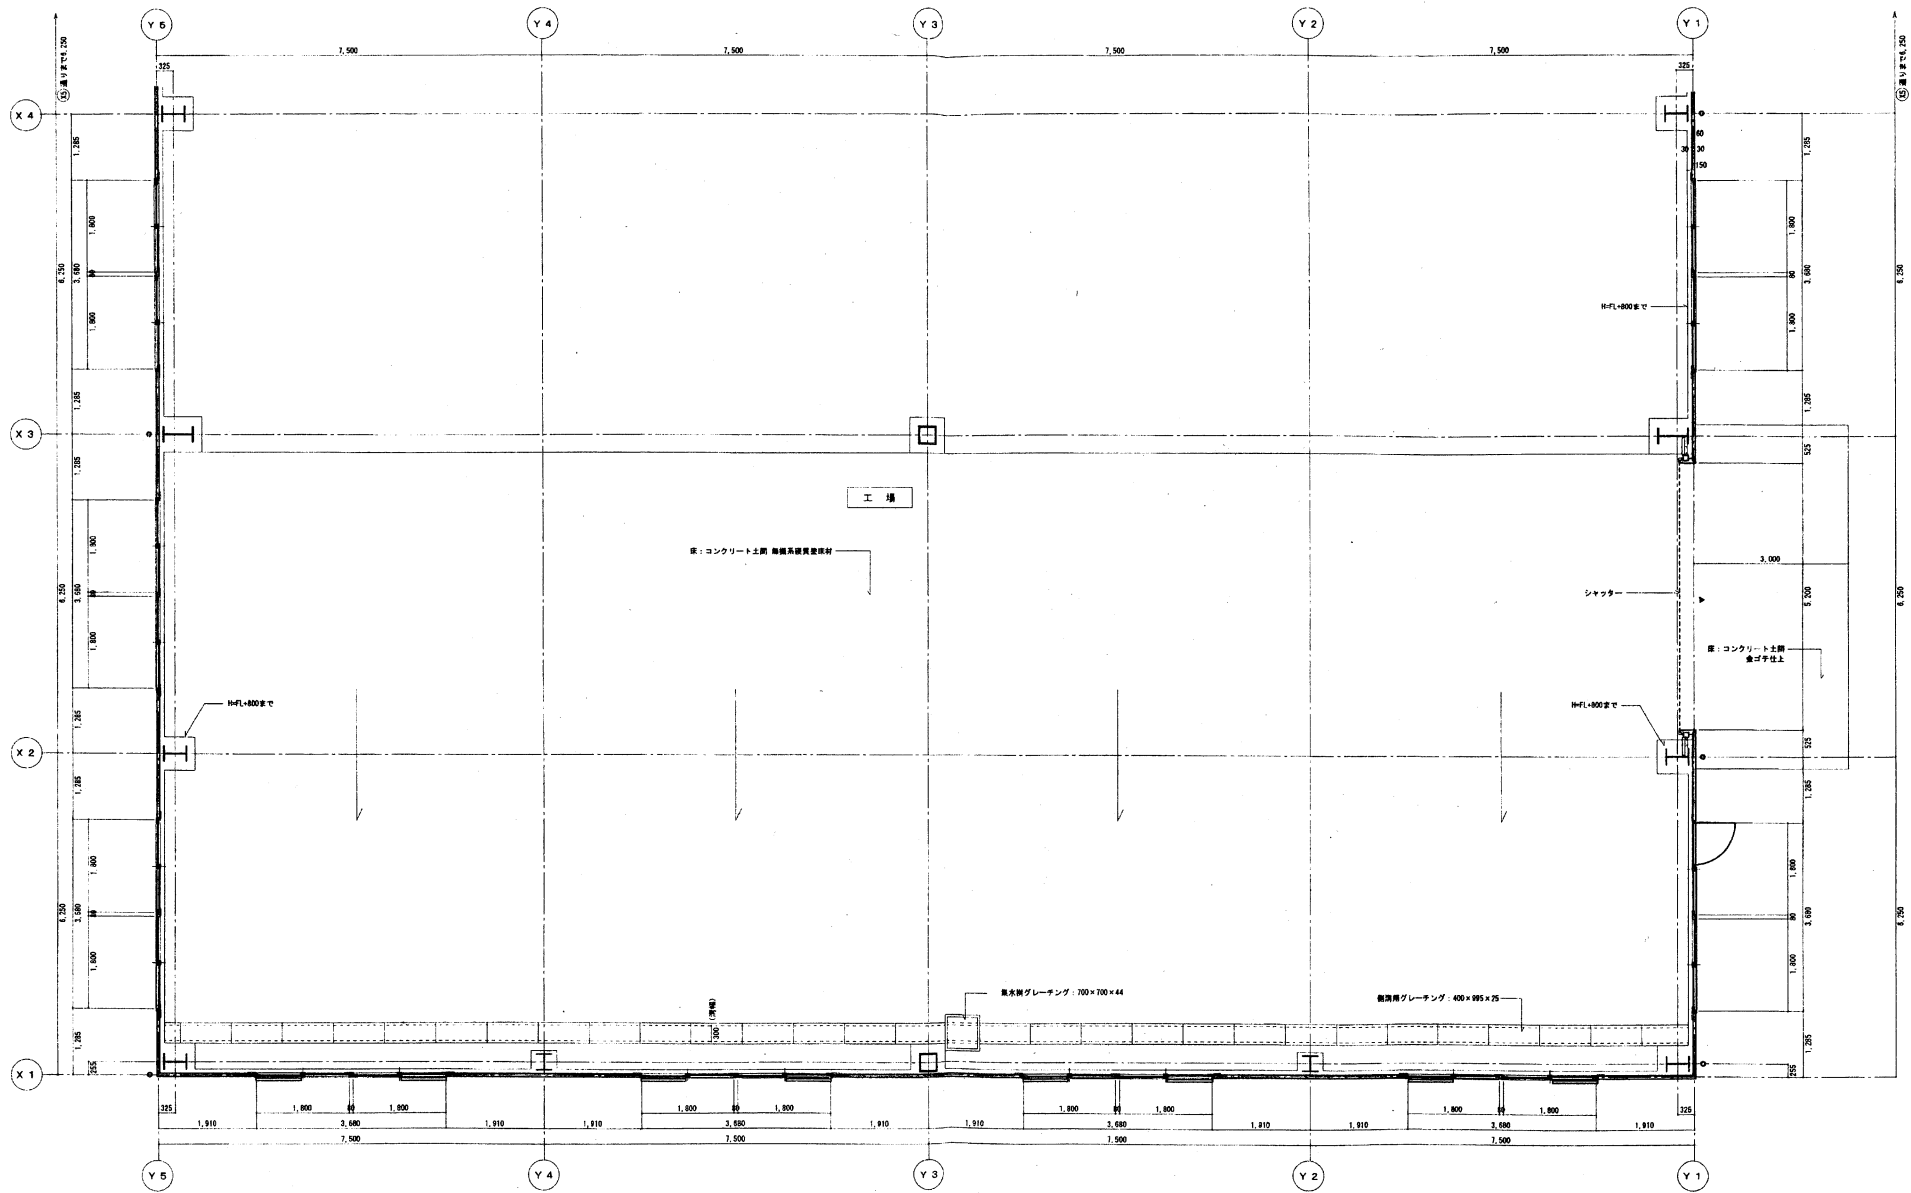





平面詳細図 (2) S=1/50

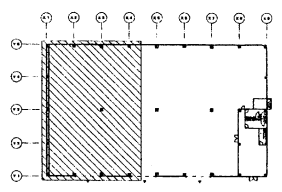



KEY PLAN

工事名称	沖縄特別自由貿易地域賃貸工場 (第3期) 新築工事 (建築1工区)	工事年度	平成14年度
工事場所	具志川市州崎	図面名称	平面詳細図 (2)
発注機関	沖縄県土木建設部施設課兼室	縮尺	S=1/50
摘要		図面番号	A-20
施工	<p style="text-align: center;">有限会社大協建設</p> <p style="text-align: right;">読谷村字高志保1508番地の1 098-958-2910</p>		



工 場	DH-5,600-6,820
床	コンクリート2期 電線高厚調整板材
中 木	
内 装	竹製材あらわし EP 壁紙: コンクリート打敷シ EP (H-900)
天 井	鋼製材あらわし
覆り材	
備 考	

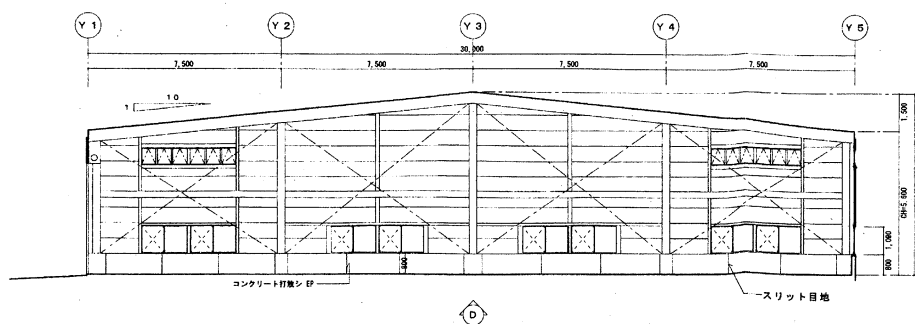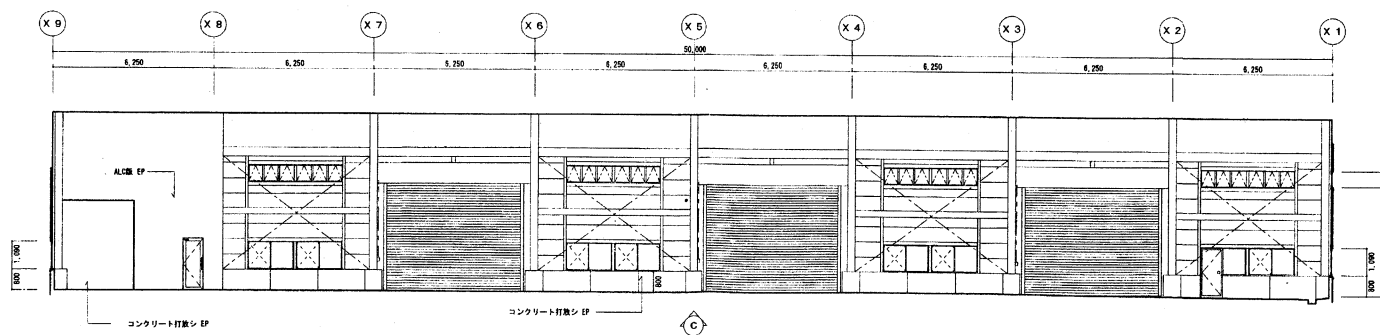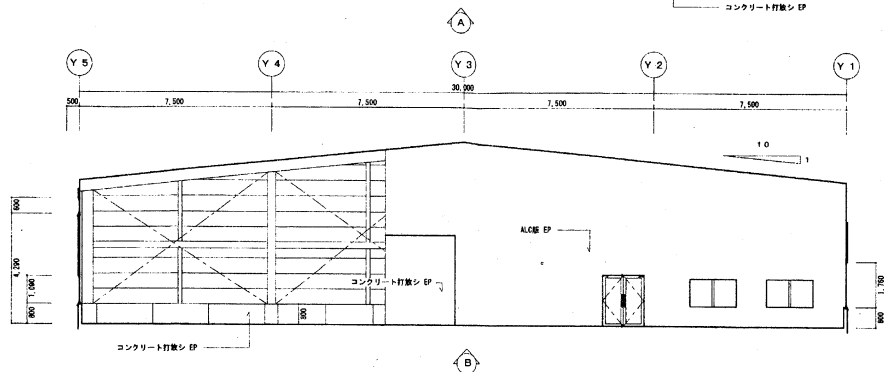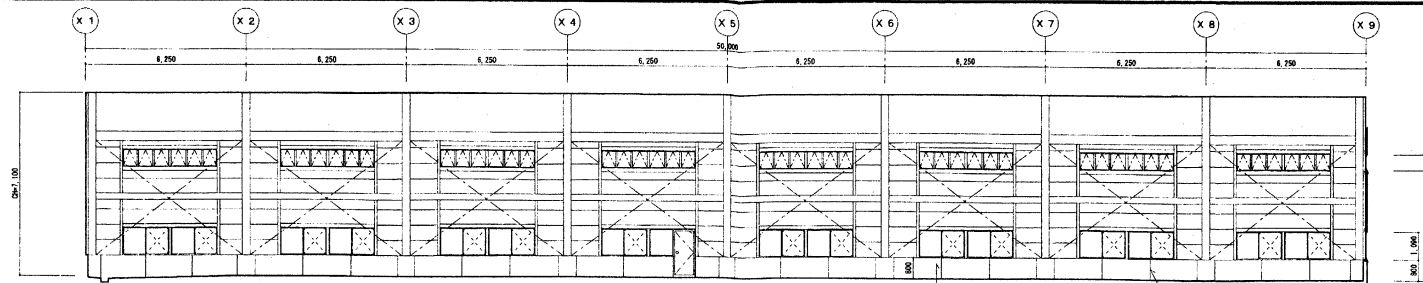

工事名称	沖縄特別自由貿易地域賃貸工場（第3期）新築工事（建築1工区）	工事年度	平成14年度
工事場所	具志川市川崎	図面名称	屋 棚 図 (1)
発注機関	沖縄県土木建築部施設課築室	縮 尺	S=1/100
備 考		図面番号	A - 21
施 工	有限会社大協建設		読谷村字高志保1508番地の1 098-958-2910

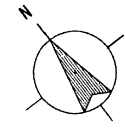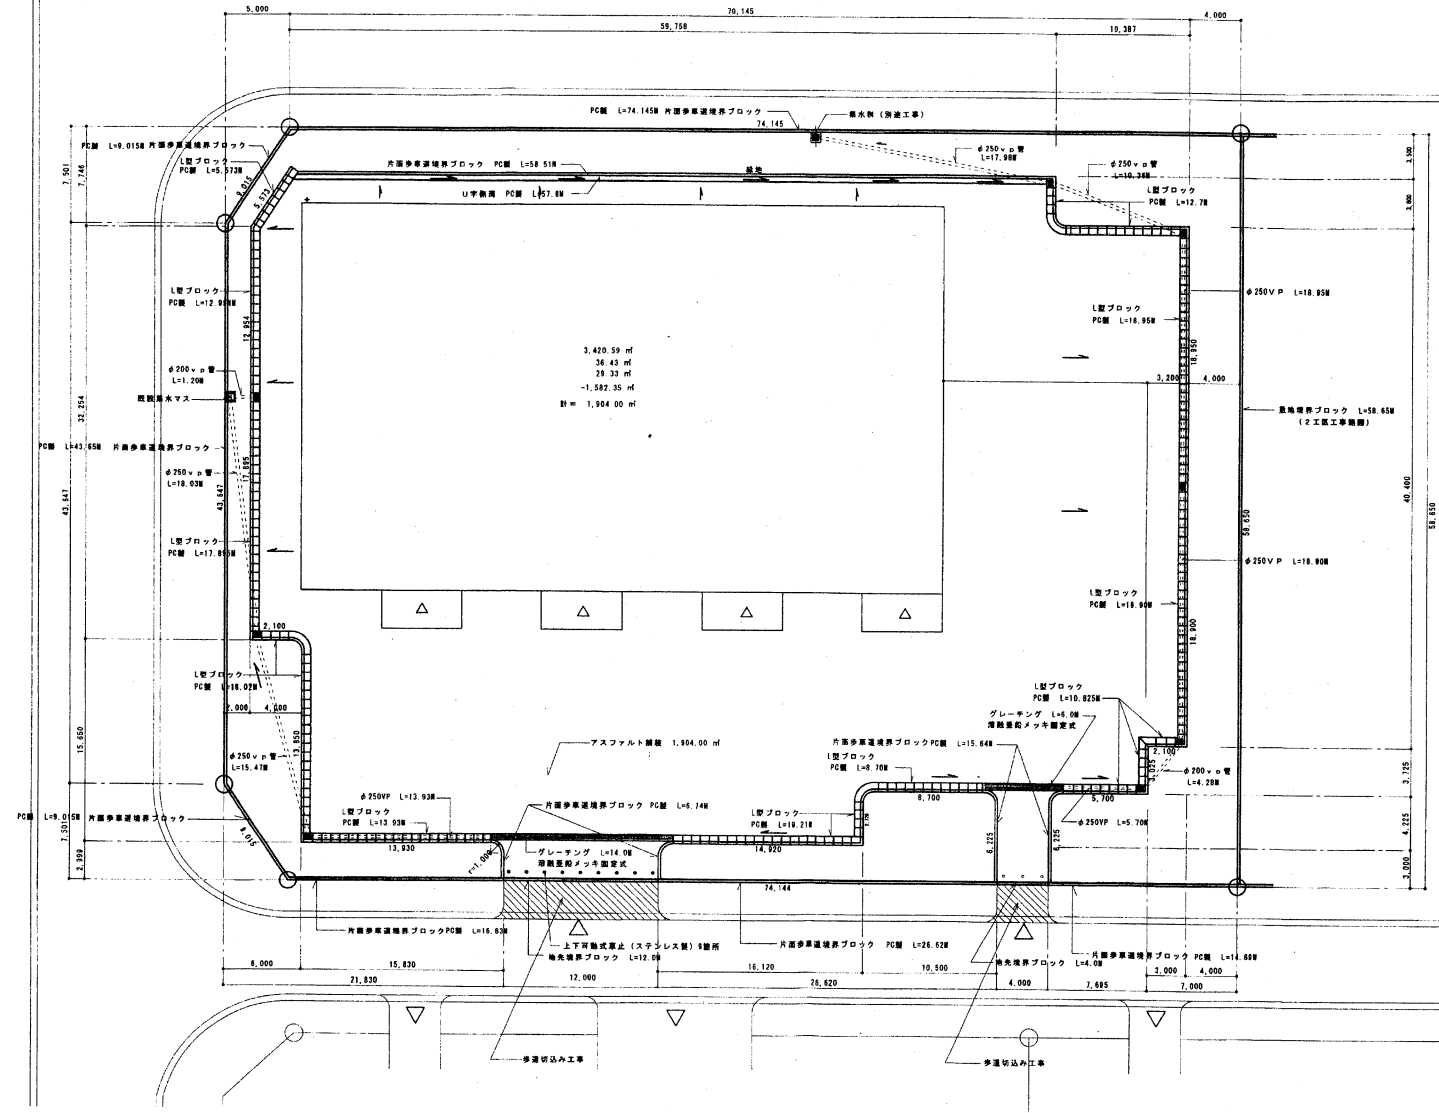

工事名称	沖縄特別自由貿易地域買置工場（第3期）新築工事（建築1工区）	工事年度	平成14年度
工事場所	具志川市州崎	図面名称	外構平面図
発注機関	沖縄県土木建築部施設建築室	縮尺	S=1/200
概要		図面番号	A-27
施工	有限会社大協建設		読谷村字高志保1508番地の1 098-958-2910

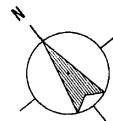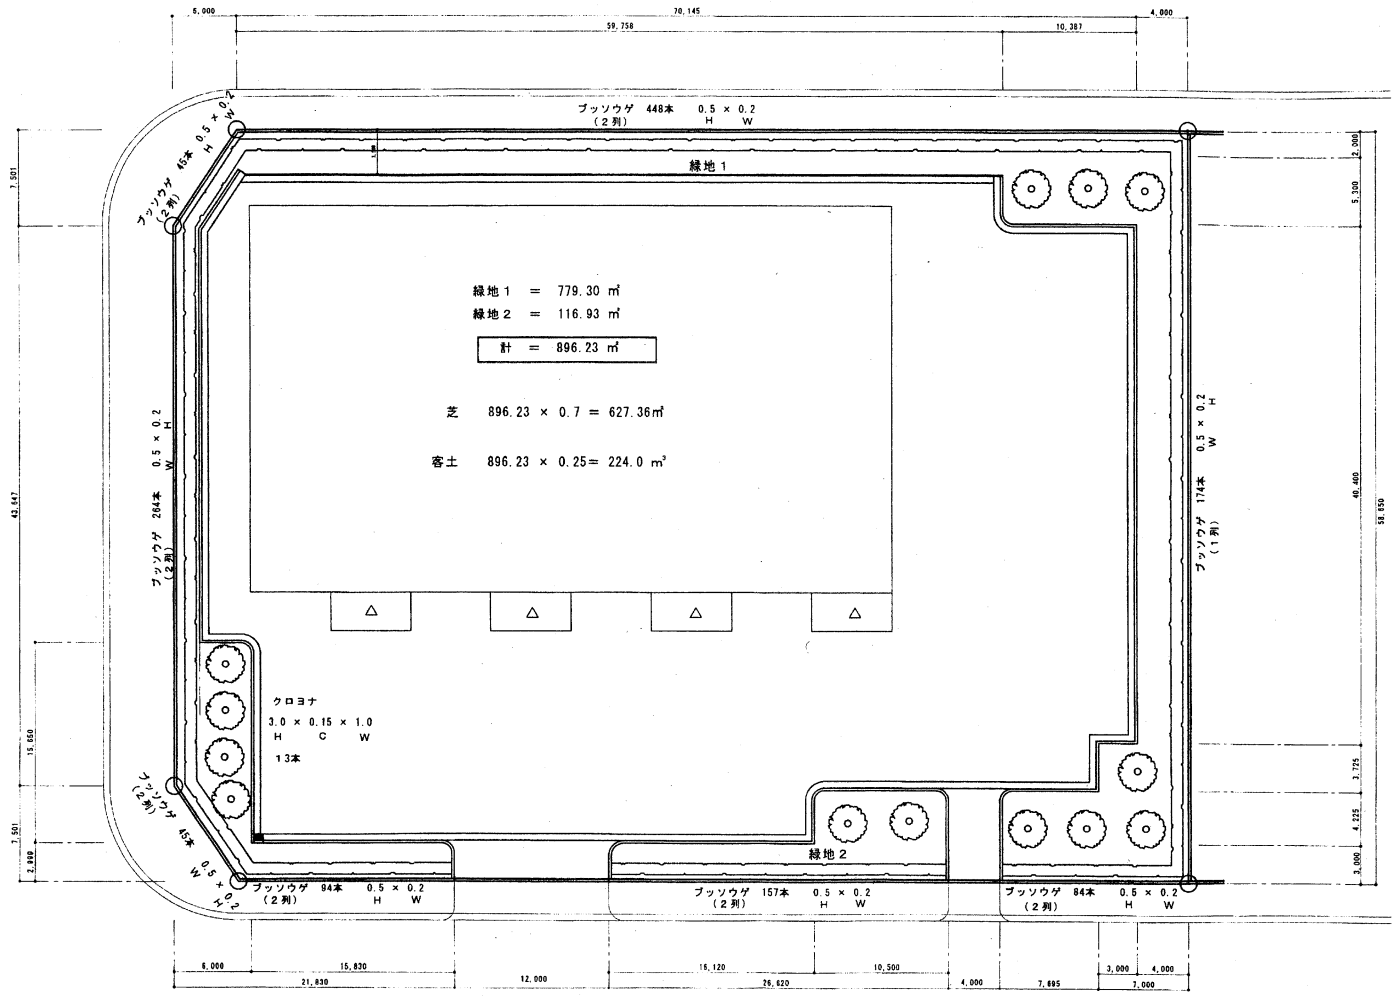

クロヨナ — 13本
 ブツソウゲ — 1311本

工事名称	沖縄特別自由貿易地域賃貸工場（第3期）新築工事（建築1工区）	工事年度	平成14年度
工事場所	具志川市州崎	四面名称	備 載
発注機関	沖縄県土木建築部施設課築室	縮 尺	S=1/200
備 考		四面番号	A - 29
施 工	有限会社大協建設		読谷村字高志保1508番地の1 098-958-2910