


敷地面積	11067.0 $m^2$
新設床面積	
$24.15 \times 30.85 = 745.03 \text{ } m^2$	
$9.674 \times 3.080 = 29.80 \text{ } m^2$	
合計	774.83 $m^2$
新設建築面積	774.83 $m^2$
既設建物床面積	1927.212 $m^2$
既設建物建築面積	1744.915 $m^2$
延べ面積	2702.04 $m^2$
建築面積	2519.75 $m^2$

面積求積表

配置図 5:1:300

備考	 国吉設計 代表者 国吉真春	事務所 那覇市字名護1253番地の18 名護事務所 名護市字名護676番地 TEL. 09805(2)3414・(3)3152	事務所登録 第116-363号 屋良朝幸	検印	担当印	製図印	工事名	沖縄県栽培漁業センター施設整備工事	図面番号	A-3
				図面名	配置図 面積求積表	縮尺	5:1:300	工事場所	本部町字大浜 853-1	年月日

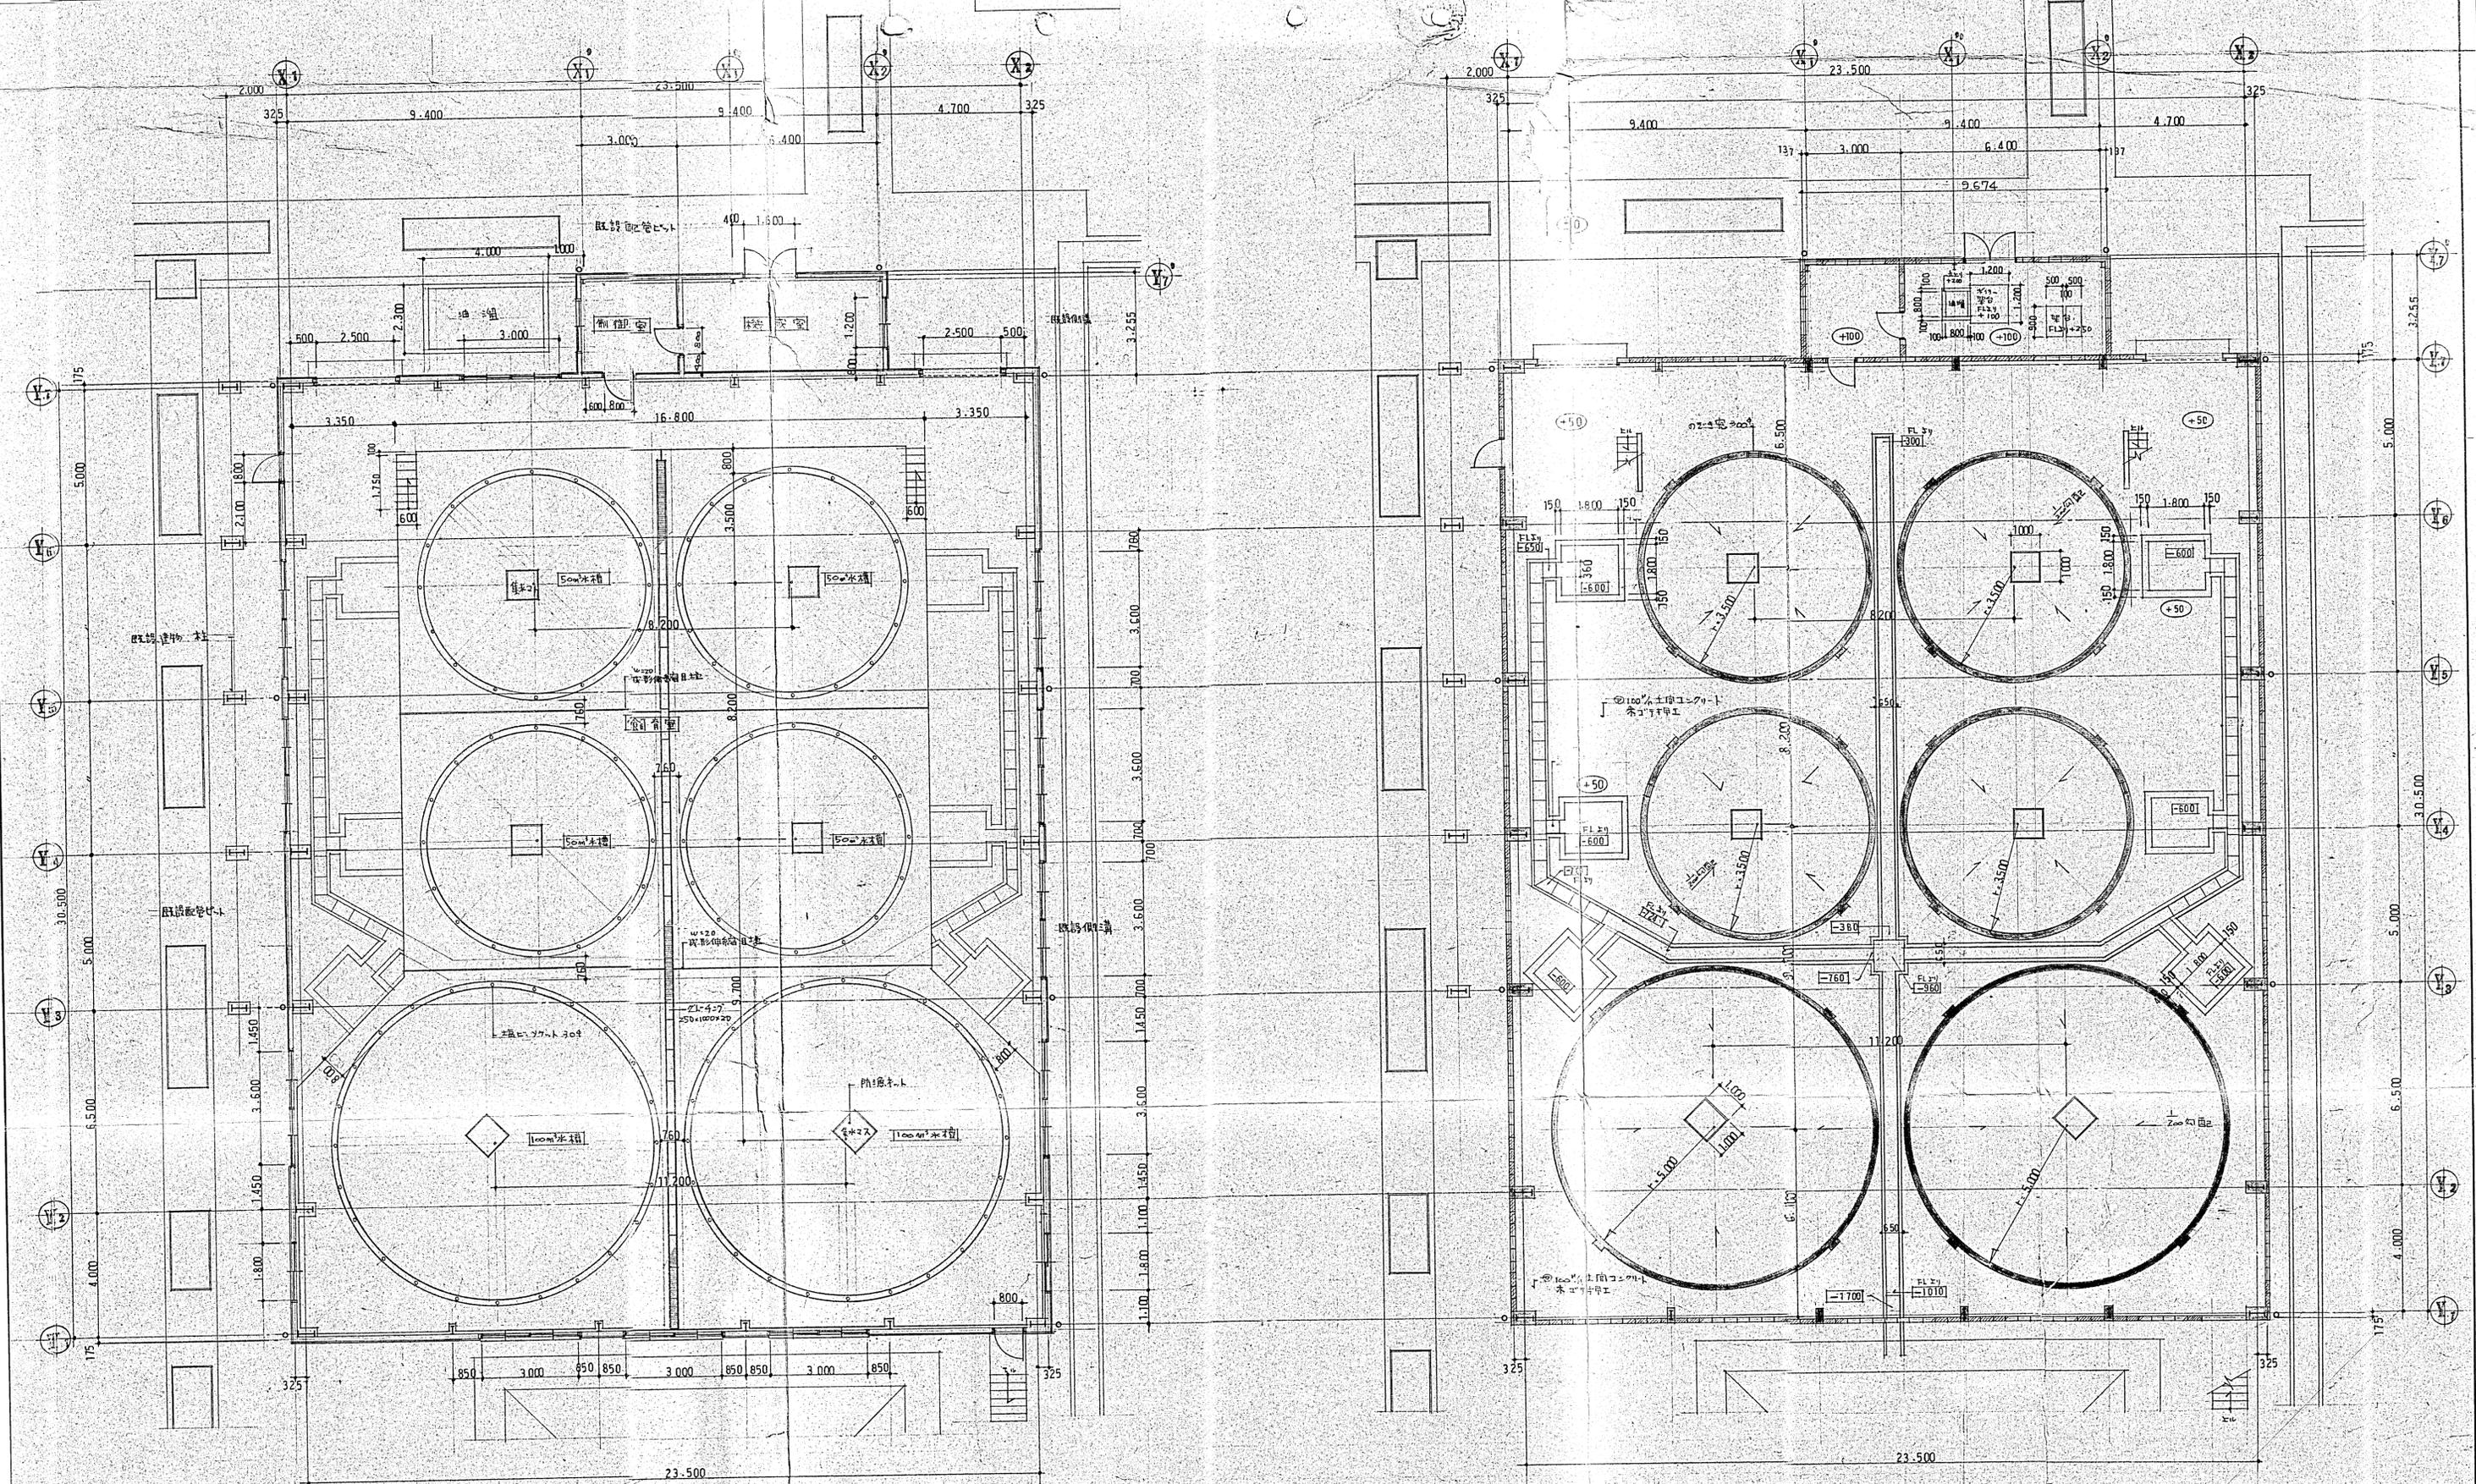

上部平面図 1:100

下部平面図 1:100

原設計図

備考	 <p>国古設計 代表者 国吉真春</p>	<p>名護事務所 名護市字鎌名1253番地の18 TEL. 09805(2)3414・(3)3152</p>	<p>事務所登録 第116-363号 屋良朝孝</p>	検印	担印	製印	工務名	沖繩県栽培漁業センター施設整備工事	図面番号	A-5
				図面名	平面図	縮尺	1:100	年月日	昭和 年 月 日	