


1 階平面図 S=1/200

：別途工事範囲を示す。


工事名称	CD工区間内ワークスペース改修工事	工事種別	中規模改修
工事場所	中規模改修市役所	図面名称	納期・専修棟 1 階平面図
設計者	中規模改修市役所計画・モノレール	縮尺	1/200 (A3.1.400)
図面番号		図面番号	A-047
製図者	管理棟設計 設計 製図	名称	中規模改修市役所計画・モノレール
校印		製図者氏名	1 級建築士 甲級 池田 隆
		製図者印	池田隆 実印
		製図者印	池田隆 実印
		製図者印	池田隆 実印
		製図者印	池田隆 実印

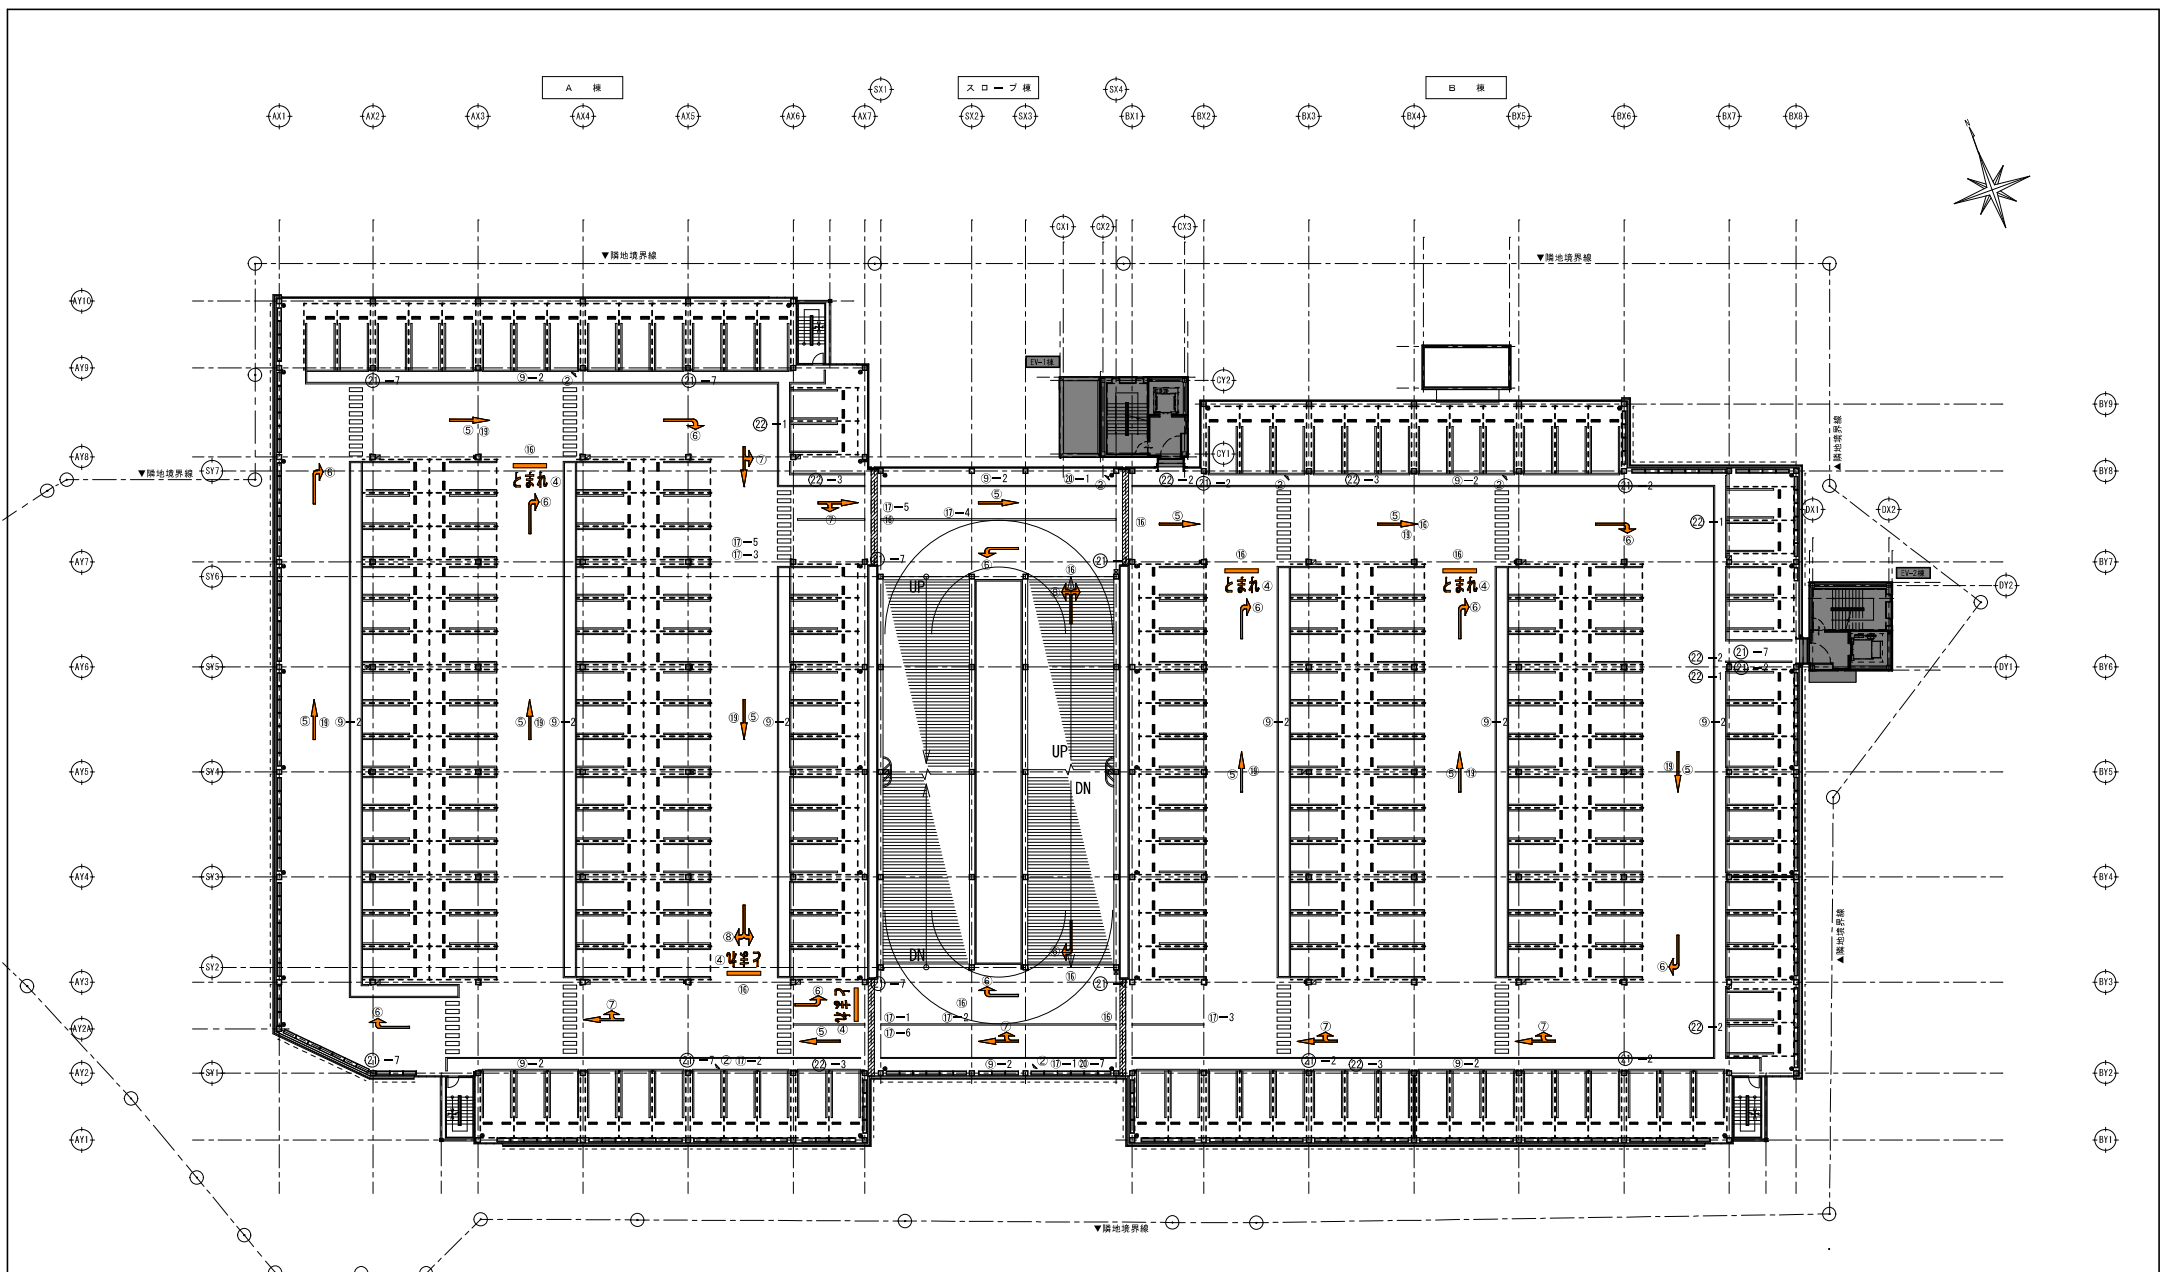

2 階平面図 S=1/200

別途工事範囲を示す。


工事名称	ビル2階階間ワークスペース/印刷機設置工事	工事種別	中継3階版
工事場所	中継機置設市役所	図面名称	給排・電気機械 2階平面図
図法縮尺	中継機上本機設置機材計画・モジュール	縮尺	1/200 (A3.1.400)
図面番号		図面番号	A-048
製 図	管理棟設計 設 計 製 図	名 務	管理棟設計 設 計 製 図
校 印		名 務	管理棟設計 設 計 製 図
		所 在 地	〒100-0001 東京都千代田区千代田1-1-1 〒100-0001 東京都千代田区千代田1-1-1 〒100-0001 東京都千代田区千代田1-1-1

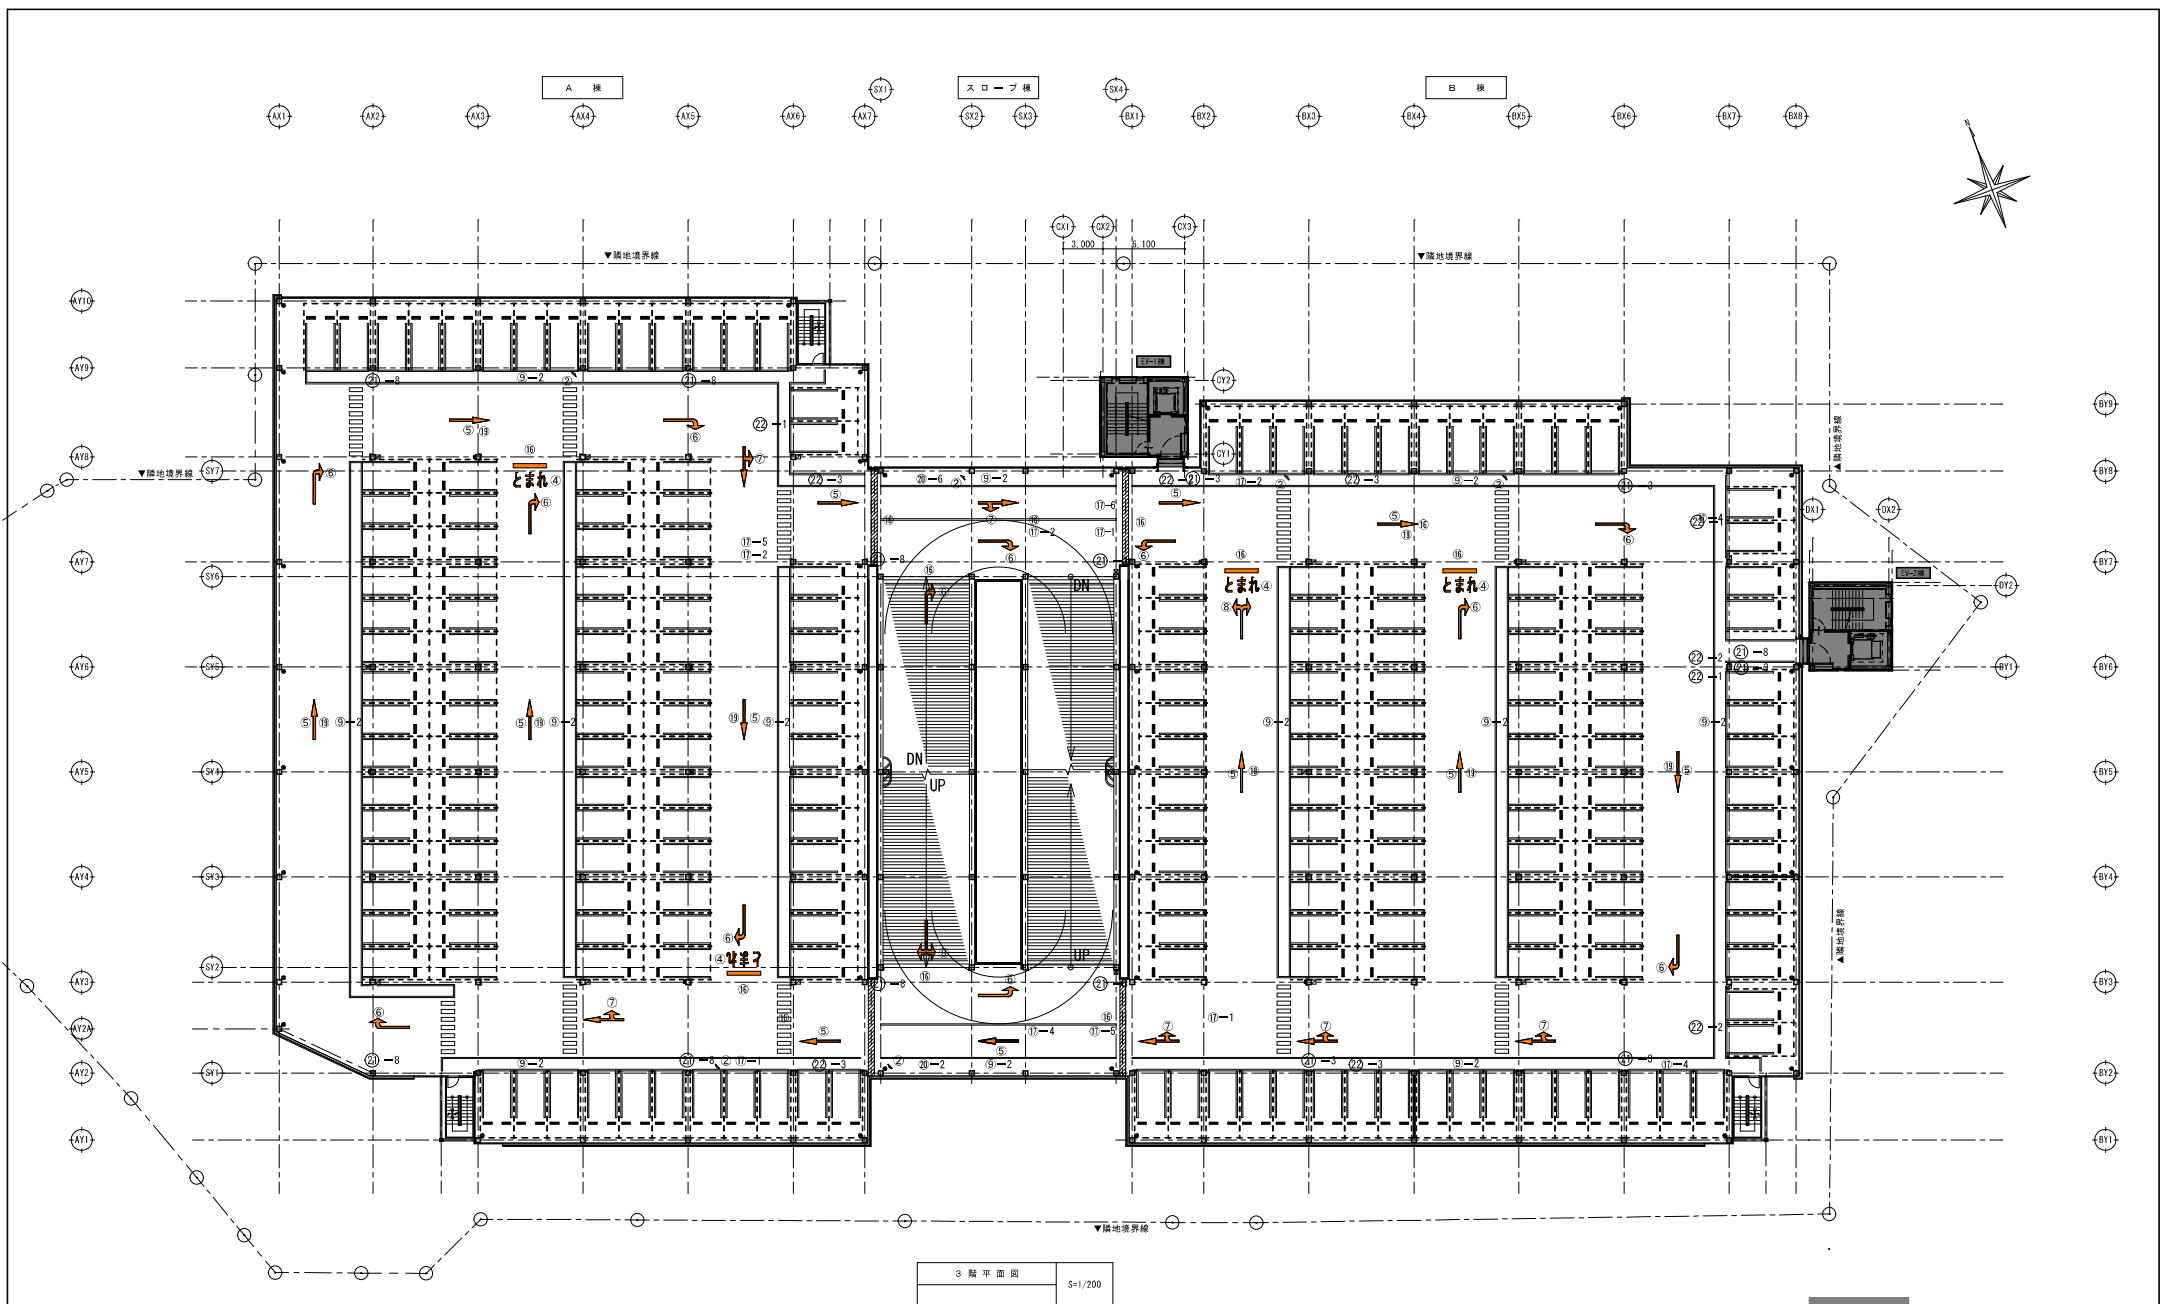

3 階平面図 S=1/200

：別途工事範囲を示す。


工事名称	CD工関係ワークアウトライク建築設備工事	工事種別	申請3階配
工事場所	中核商業団地市役所	図面名	申請・登録標準 3階平面図
図面種類	申請標準上棟後設備計画・モジュール	縮尺	1/200 (A3:1,400)
図面番号		図面番号	A-049
製	管理棟設計	設計	管理棟設計
校		校	

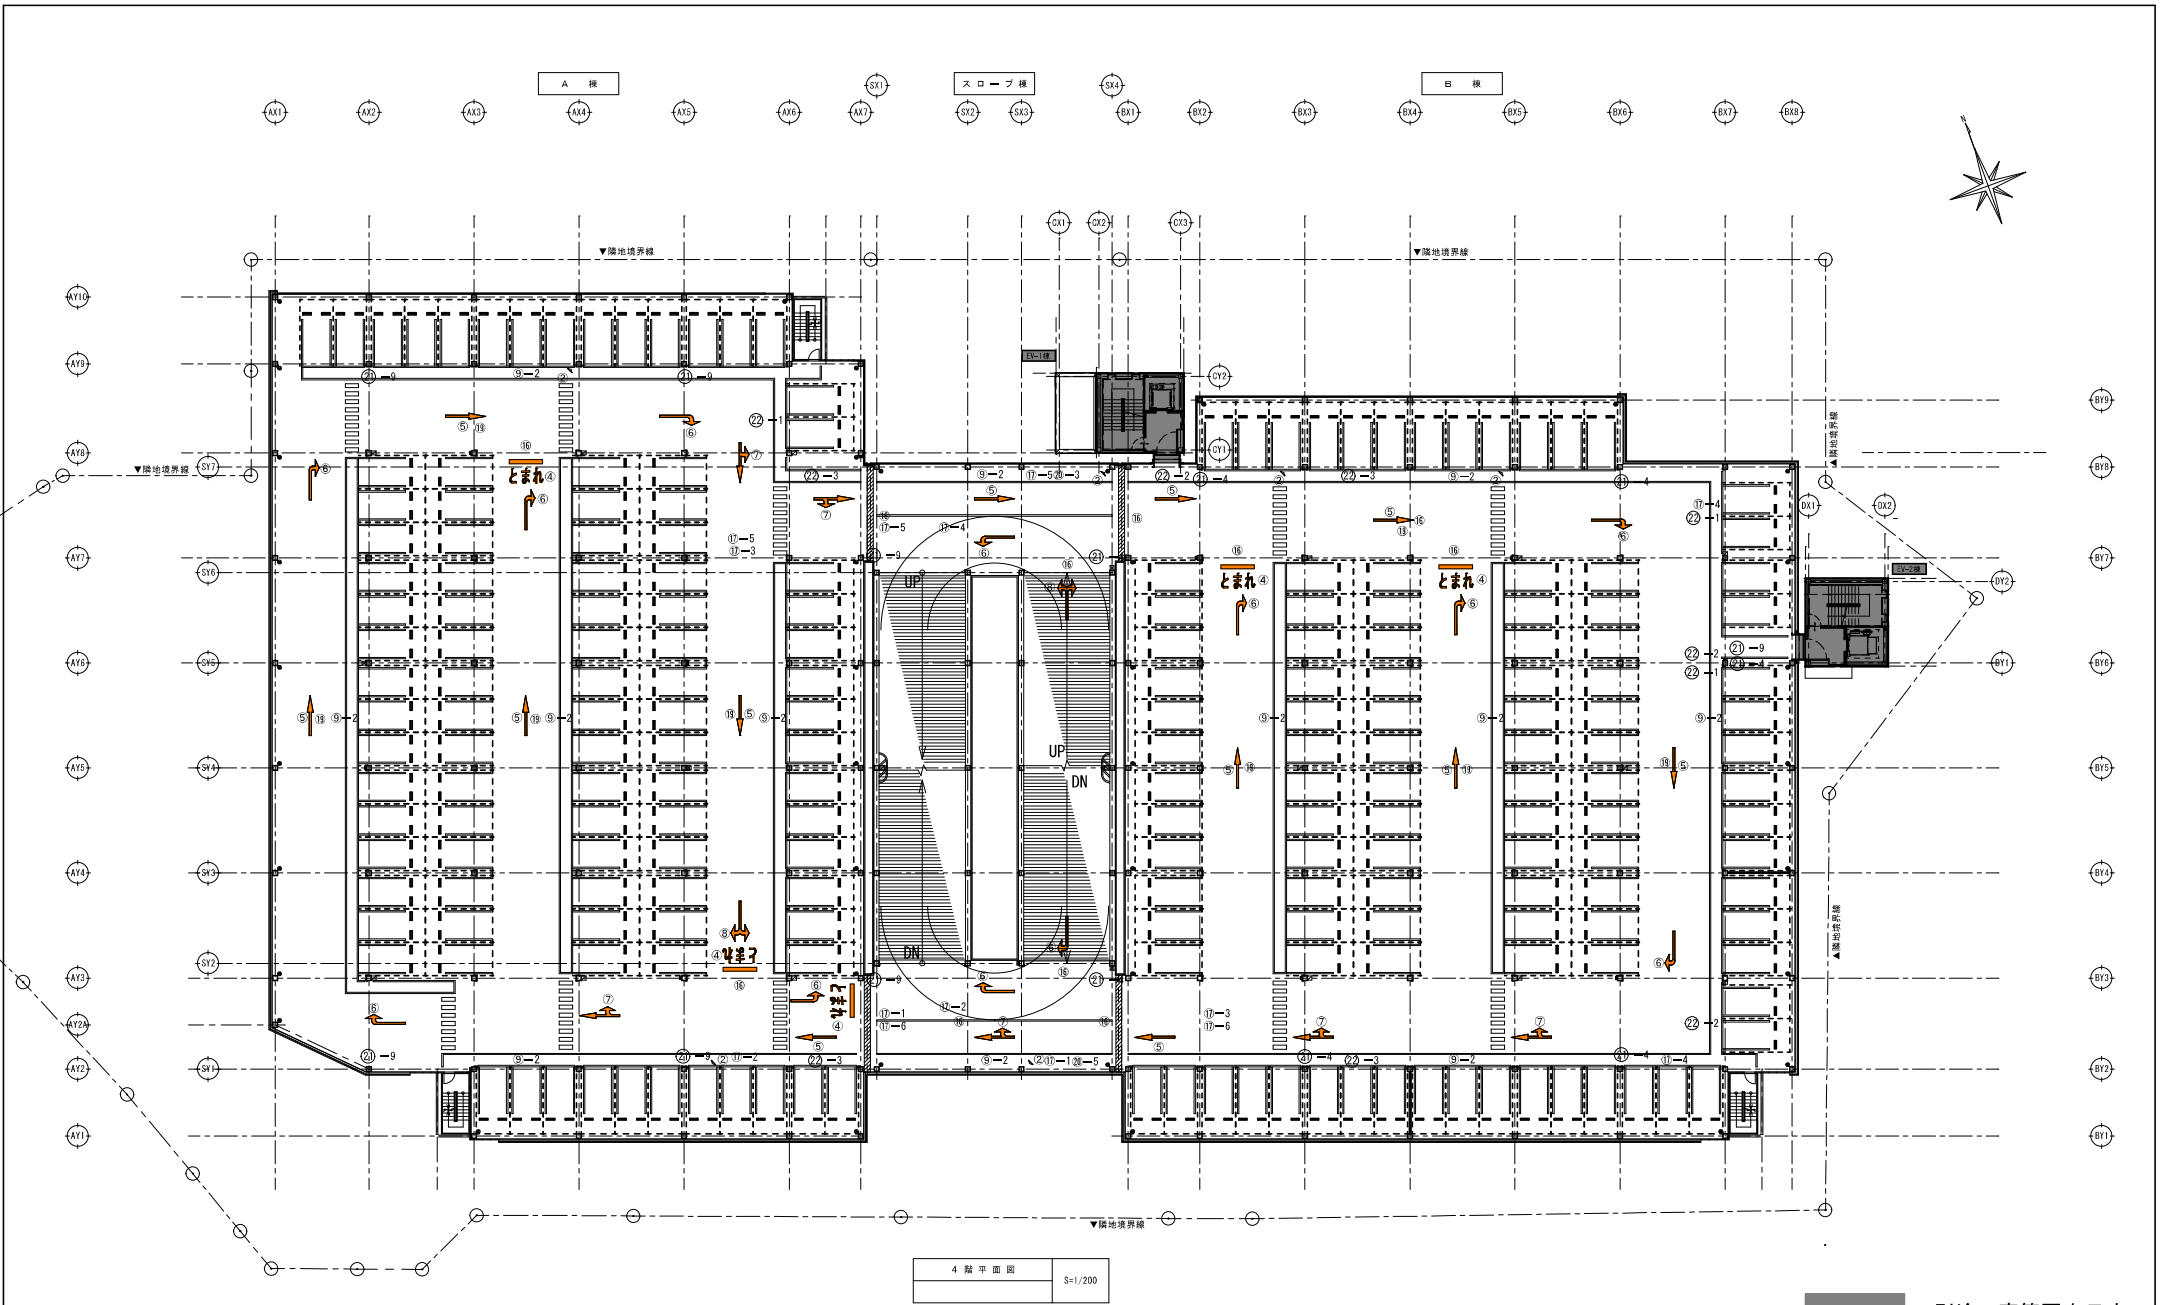

4 階平面図 S=1/200

：別途工事範囲を示す。

工事名称	ビル改修工事(エレベーター・階段・廊下)	工事種別	中規模改修
工事場所	中規模改修市街地	図面名	階層・層別標準 4階平面図
図面縮尺	中規模改修市街地計画・モジュール	縮尺	1/200 (A3:1,400)
図面番号		図面番号	A-050
製	管理棟設計 設計 製	名	佐藤 誠
校		姓	佐藤 誠
		職	建築士 甲種 第1種
		業	建築士事務所
		所	〒100-0001 東京都千代田区千代田1-1-1
		在	〒100-0001 東京都千代田区千代田1-1-1

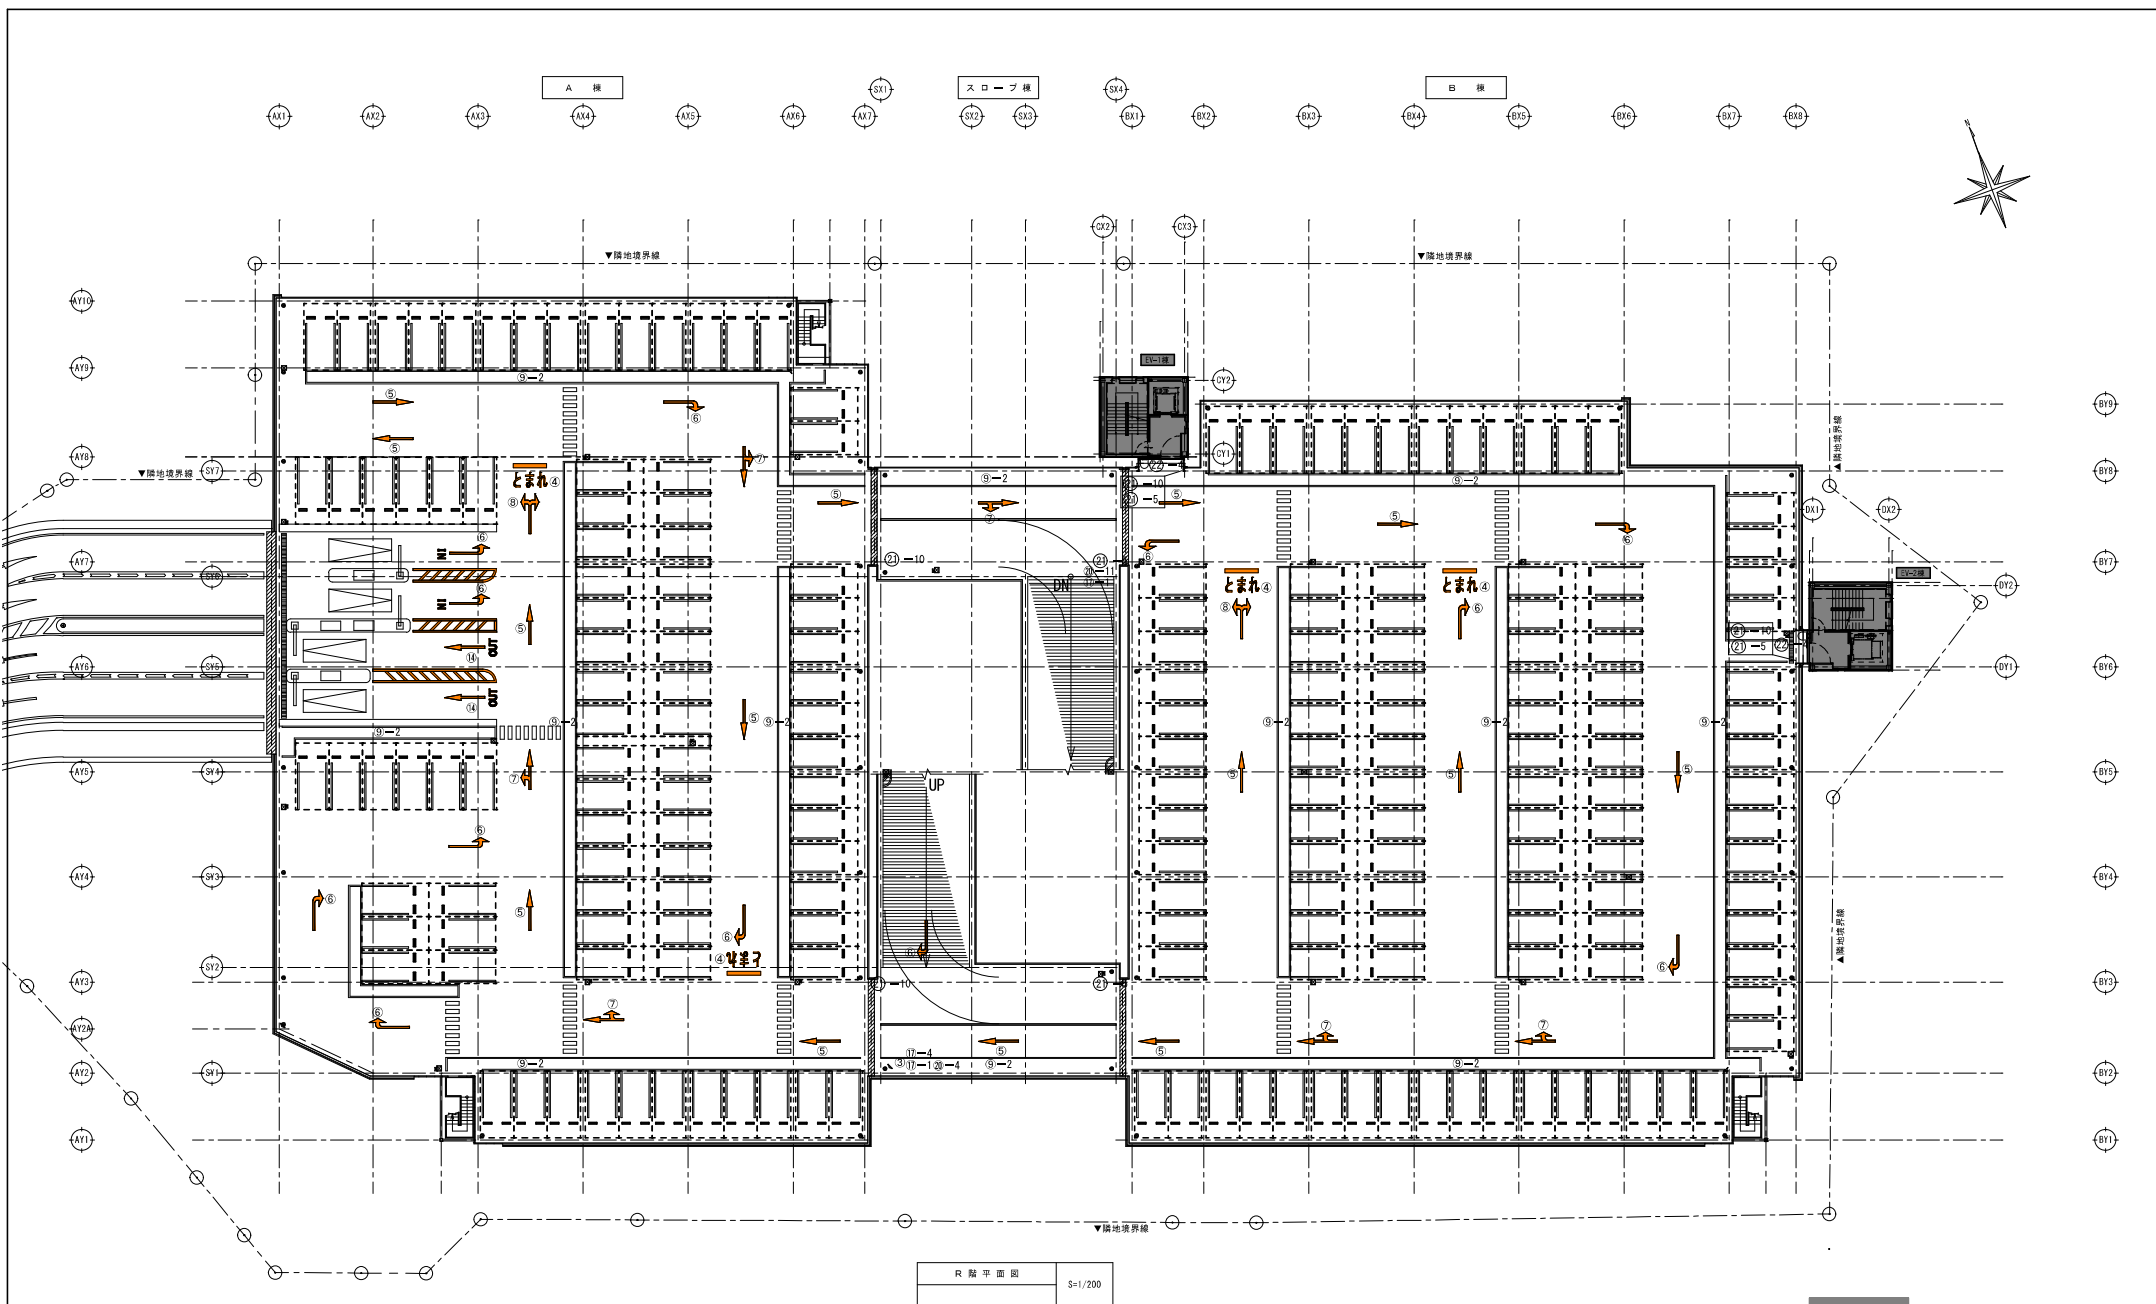

R 階平面図 S=1/200

：別途工事範囲を示す。

工事名称	ビル2階階間ワークスペース改修工事	工事種別	中修繕工種
工事場所	中野区高津市役所	図面名称	階間・階段改修 階間平面図
図面縮尺	中規模土木建築修繕計画・モデルコース	縮尺	1/200 (A3:1,400)
図面番号		図面番号	A-051
製	管理棟設計 設計 製図	名	佐藤 誠
校		姓	佐藤 誠
		事務所	佐藤 誠 事務所
		事務所	〒100-0001 東京都千代田区千代田1-1-1
		事務所	TEL:03-6261-1111 FAX:03-6261-1112
		事務所	〒100-0001 東京都千代田区千代田1-1-1
		事務所	TEL:03-6261-1111 FAX:03-6261-1112