


14,000 13,625 375 4,000 2,500 5,000 9,000 9,000 9,000 9,000 9,000 2,500 6,500 6,500 2,500 375 9,000 4,500 9,000 9,000 9,000 4,500 6,000 375 2,500 6,500 9,000 9,000 375 1,125

道路境界線 緑地帯 道路境界線

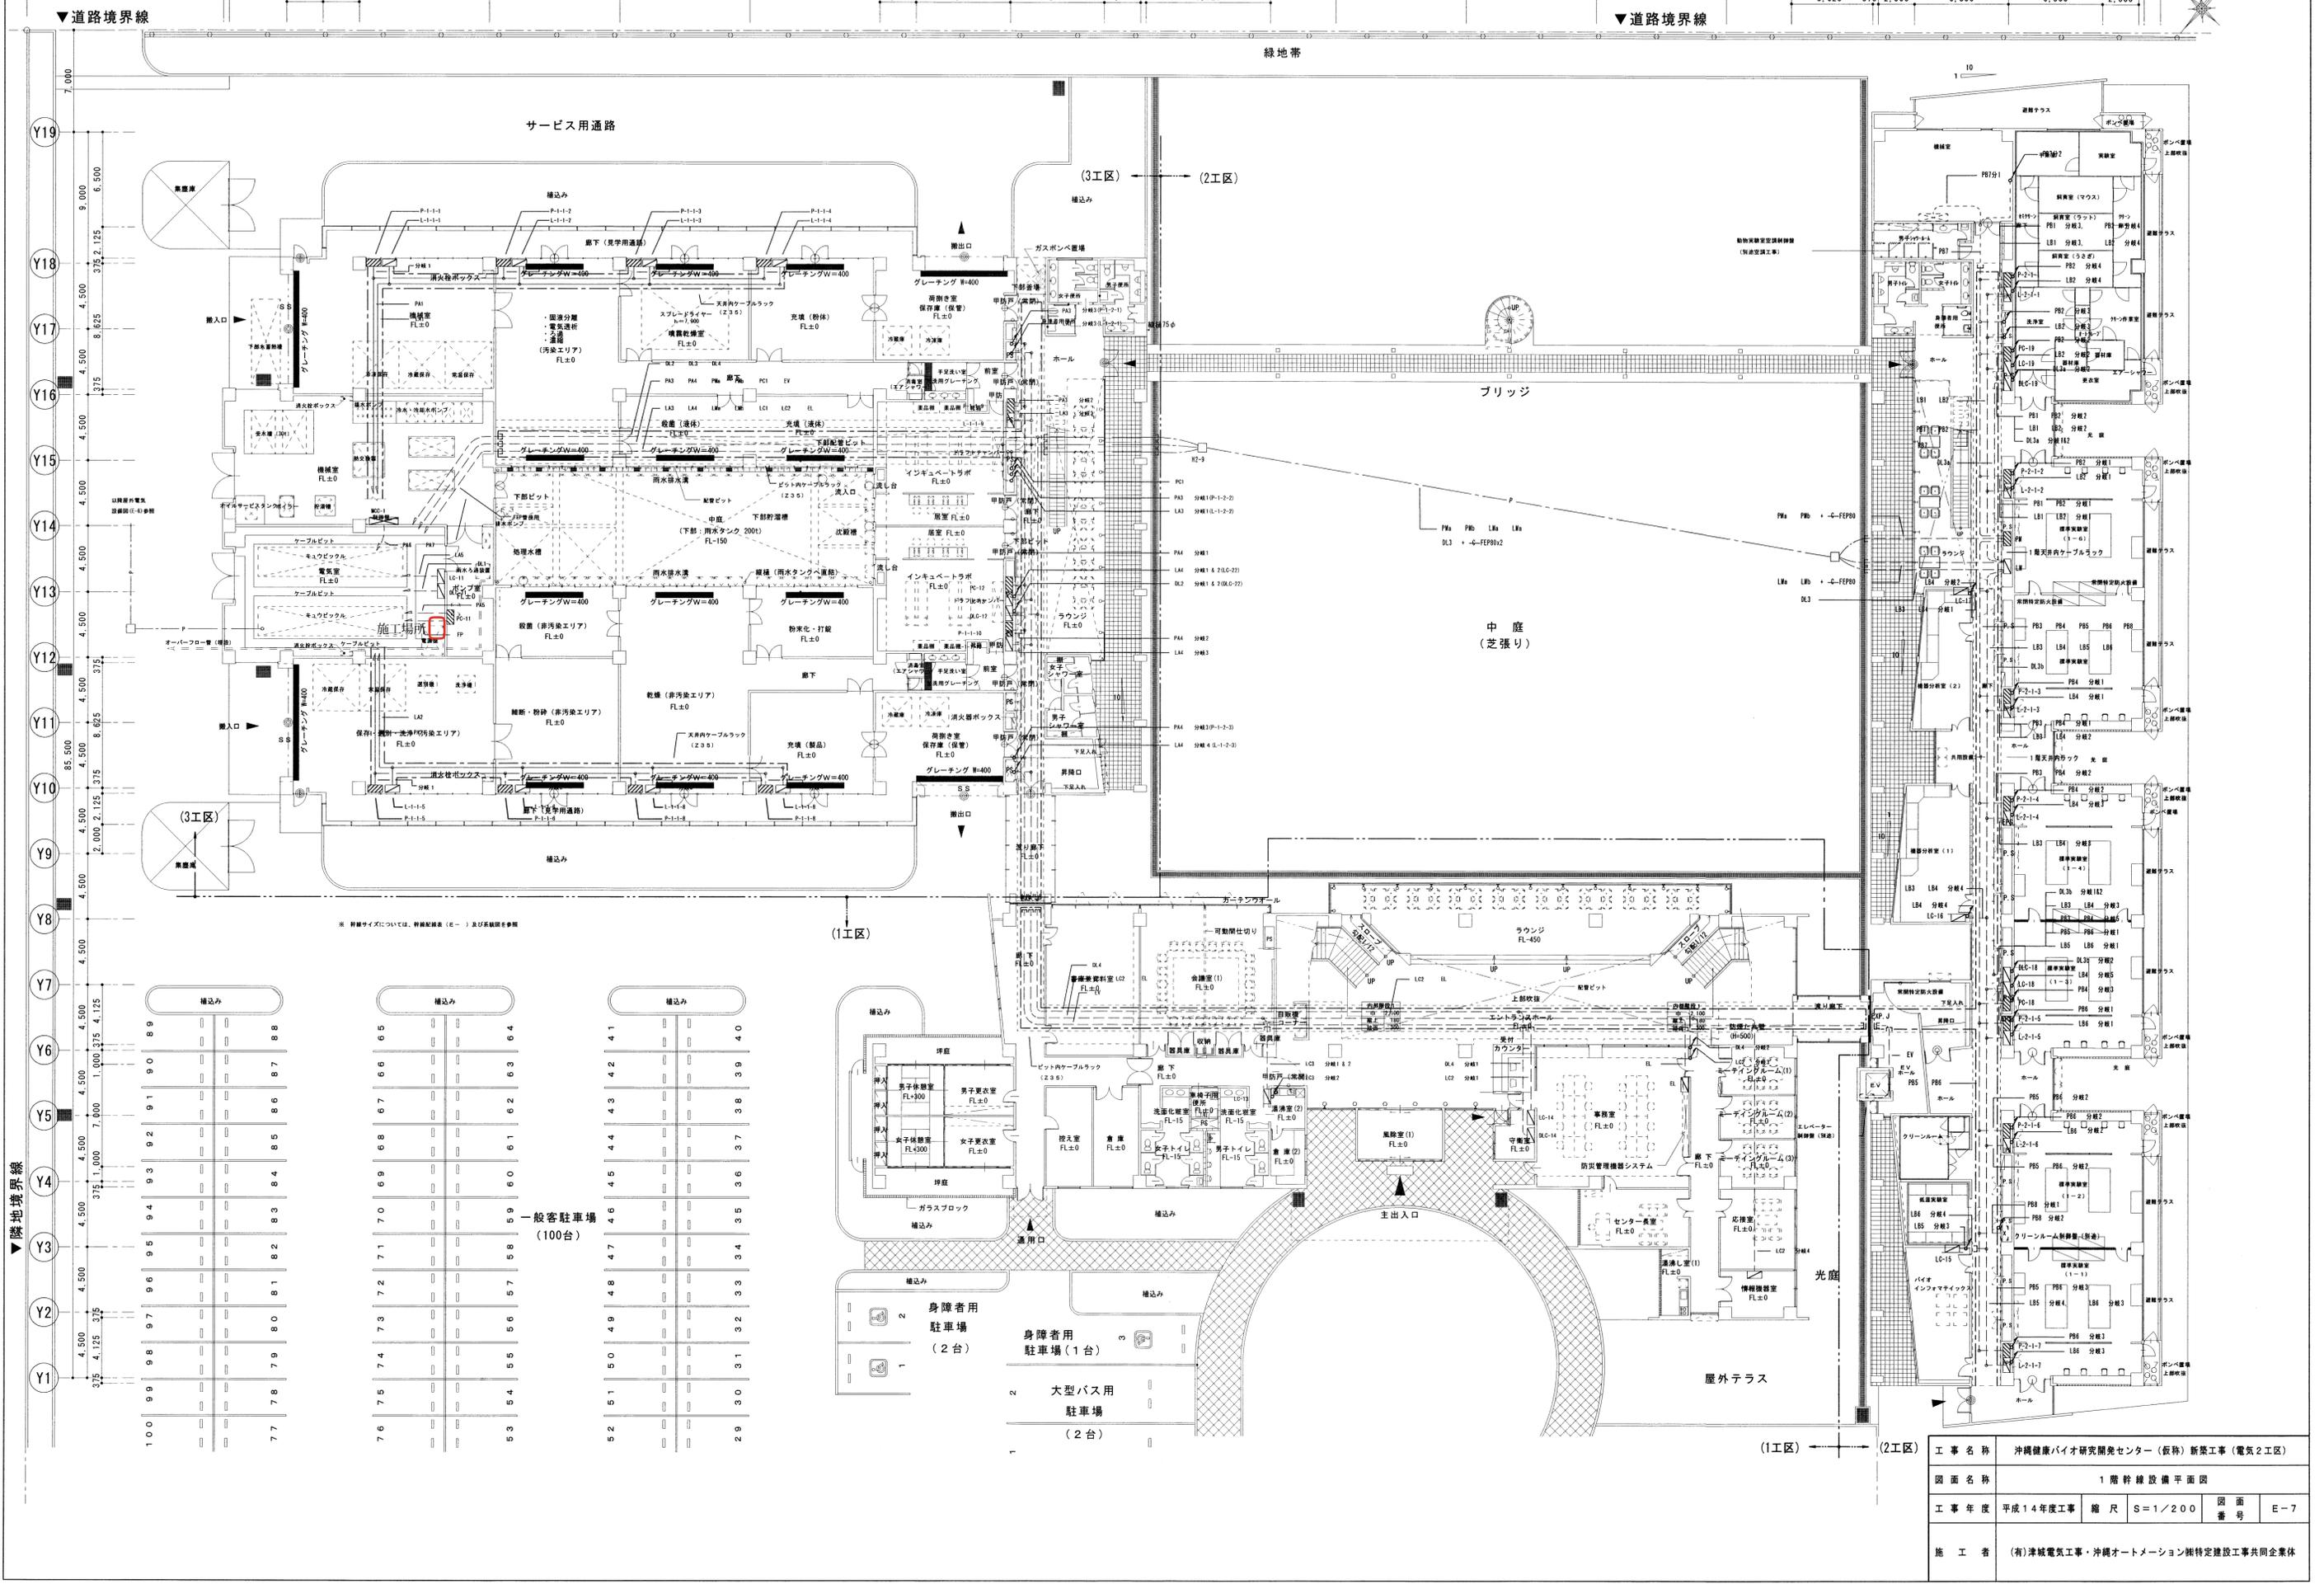

工事名称	沖縄健康バイオ研究開発センター(仮称)新築工事(電気2工区)		
図面名称	1階幹線設備平面図		
工事年度	平成14年度工事	縮尺	S=1/200
図面番号	E-7		
施工者	(有)津城電気工事・沖縄オートメーション組特定建設工事共同企業体		