



全体配置図

Total Layout Plan Scale : 1/1000 (Sheet : A3)

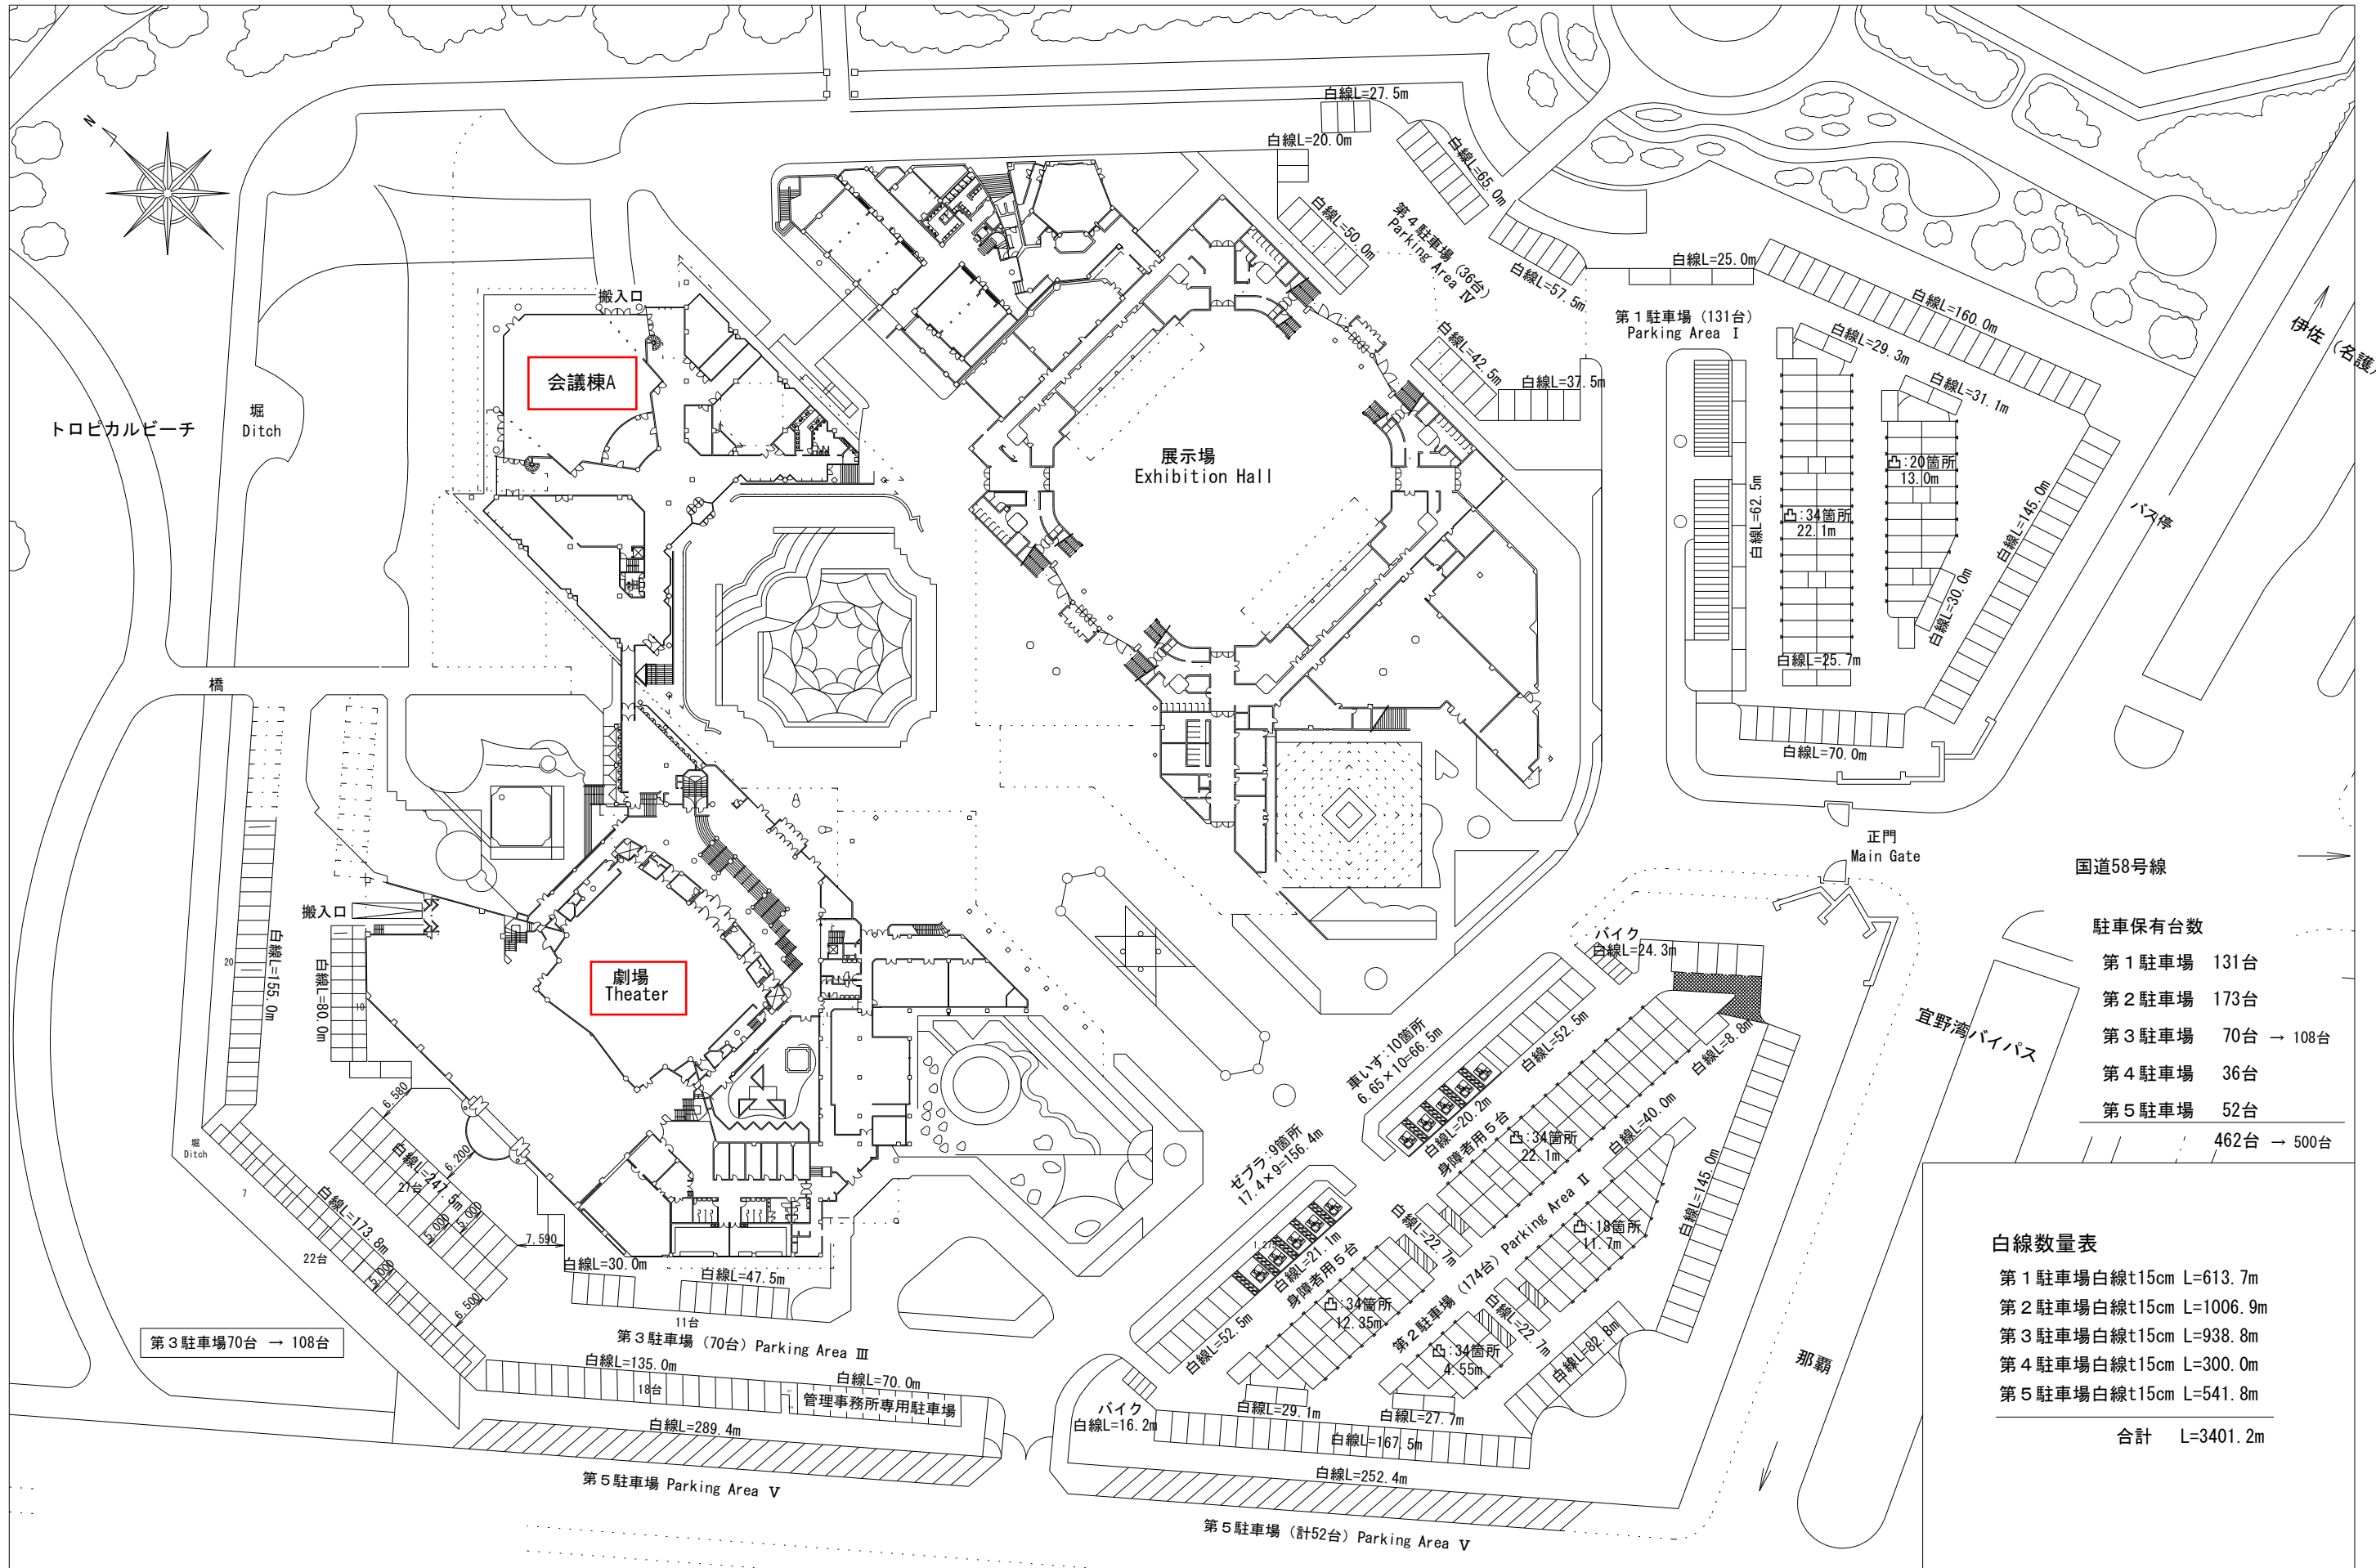

駐車保有台数	
第1駐車場	131台
第2駐車場	173台
第3駐車場	70台 → 108台
第4駐車場	36台
第5駐車場	52台
	462台 → 500台

白線数量表	
第1駐車場白線t15cm	L=613.7m
第2駐車場白線t15cm	L=1006.9m
第3駐車場白線t15cm	L=938.8m
第4駐車場白線t15cm	L=300.0m
第5駐車場白線t15cm	L=541.8m
合計	L=3401.2m

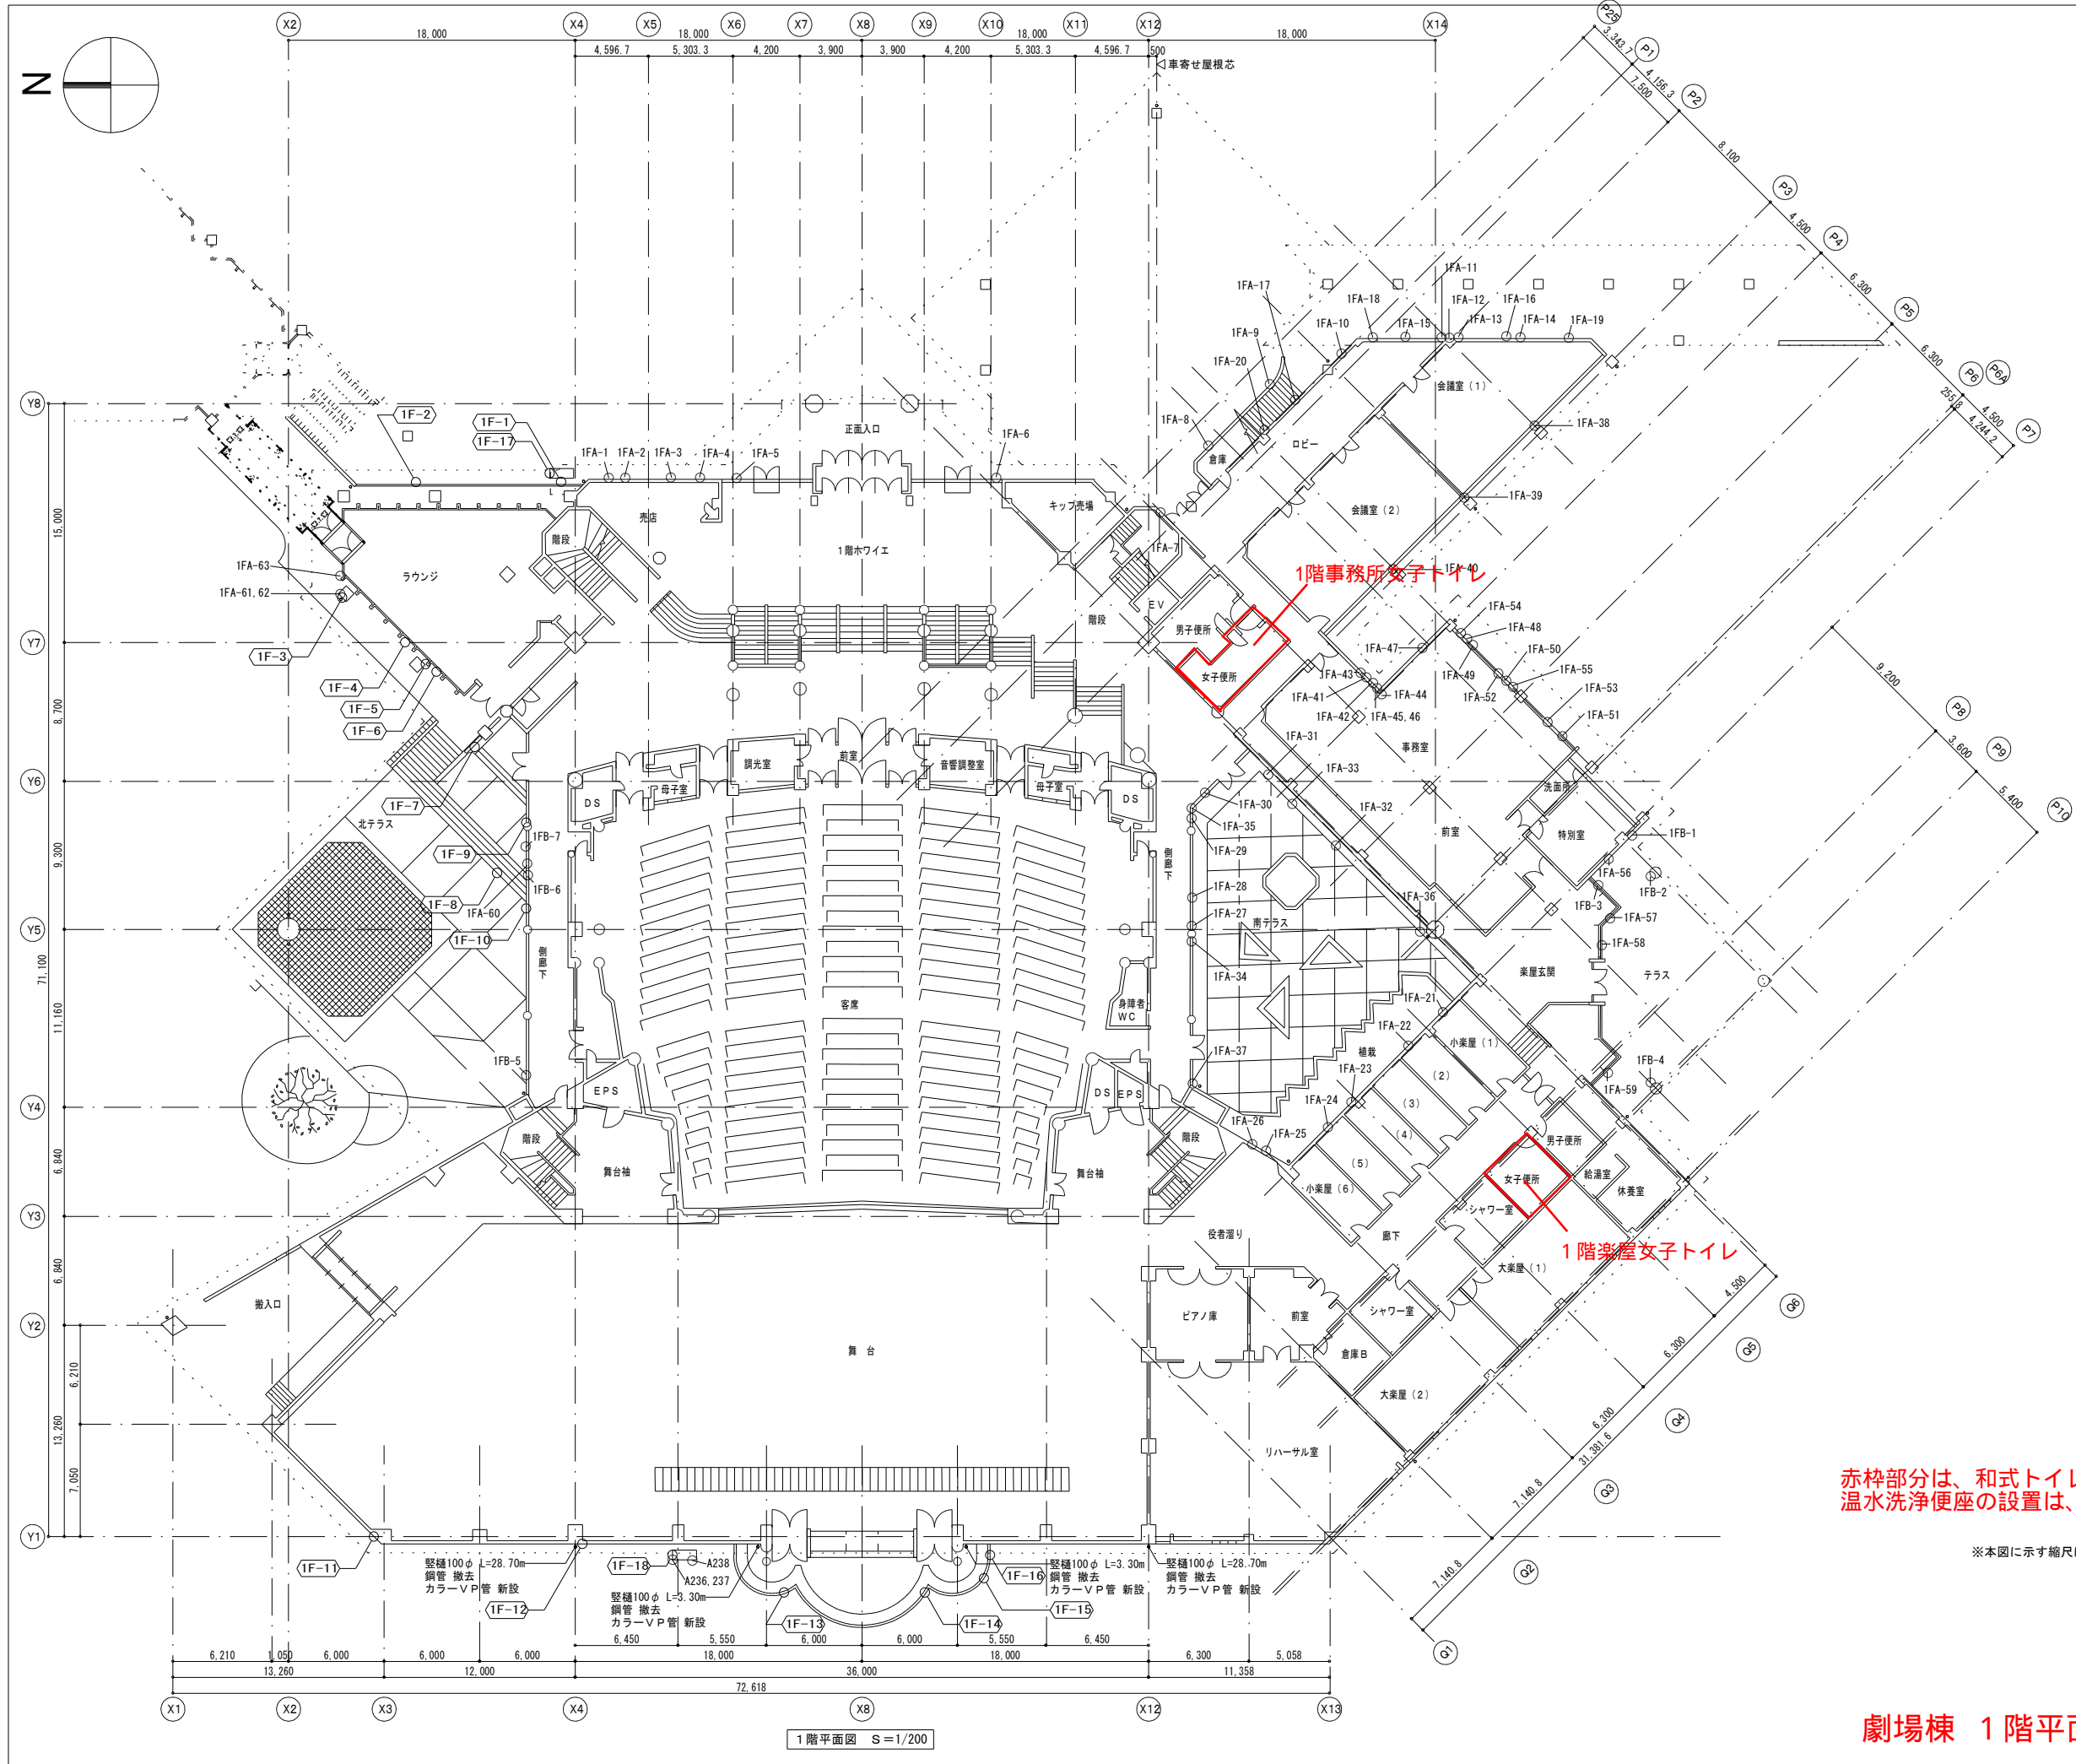


赤枠部分は、和式トイレ改修箇所を示す。
温水洗浄便座の設置は、一般利用のトイレ全てを対象とする。


※本図に示す縮尺はA 1出力の場合を示し、A 3出力の場合は1/2を乗じた縮尺とする。


施工年度	平成 28 年 度
工事名称	平成28年度 沖縄コンベンションセンター改修工事
工事場所	宜 野 湾 市 地 内
施 工 業 者	株式会社 南山開発
工 期	平成28年5月10日～平成29年5月31日
図面説明	1 階 平 面 図
図面番号	A-04
完成年月	平成 29 年 5 月 31 日
沖縄県土木建築部施設建築課	

劇場棟 1階平面図

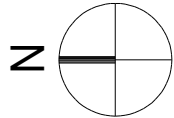

動力盤 負荷表 (改修)

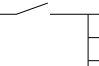盤 名 称	主 幹				分 岐					進相 コンデンサー μ F	結 線 図		連 動 記 号	監視盤による監視項目						備 考
	幹 線 サイズ NO	電 圧	負荷 (KW) 容量計	開閉器 結線図	機器 (NO)	負 荷 名 称	電 圧		容 量 KW		開 閉 器 ELCB AF/AT	単線 結線図		展開 結線図	発停	状態	故障	警報	計測	
							相数	V												
新規動力盤 1MC-4 (銅板製、壁掛)	CE160sq	3 φ 3 W 2 0 0 V	2 7 . 1 7	MCCB 3P 100/100 	①	ACP-1	3	2 0 0	3 . 5 6	3P50AF/30AT	—	—	—	—	—	—	—	—		
					②	ACP-2	3	2 0 0	3 . 2 1	3P50AF/30AT	—	—	—	—	—	—	—	—		
					③	ACP-3	3	2 0 0	3 . 2 1	3P50AF/30AT	—	—	—	—	—	—	—	—		
					④	ACP-4	3	2 0 0	3 . 9 7	3P50AF/30AT	—	—	—	—	—	—	—	—		
					⑤	ACP-5	3	2 0 0	2 . 0 2	3P50AF/20AT	—	—	—	—	—	—	—	—		
					⑥	ACP-6	3	2 0 0	4 . 2 7	3P50AF/30AT	—	—	—	—	—	—	—	—		
					⑦	ACP-7	3	2 0 0	2 . 6	3P50AF/30AT	—	—	—	—	—	—	—	—		
					⑧	ACP-8	3	2 0 0	1 . 2 9	3P50AF/20AT	—	—	—	—	—	—	—	—		
					⑨	ACP-9	3	2 0 0	3 . 0 5	3P50AF/30AT	—	—	—	—	—	—	—	—		

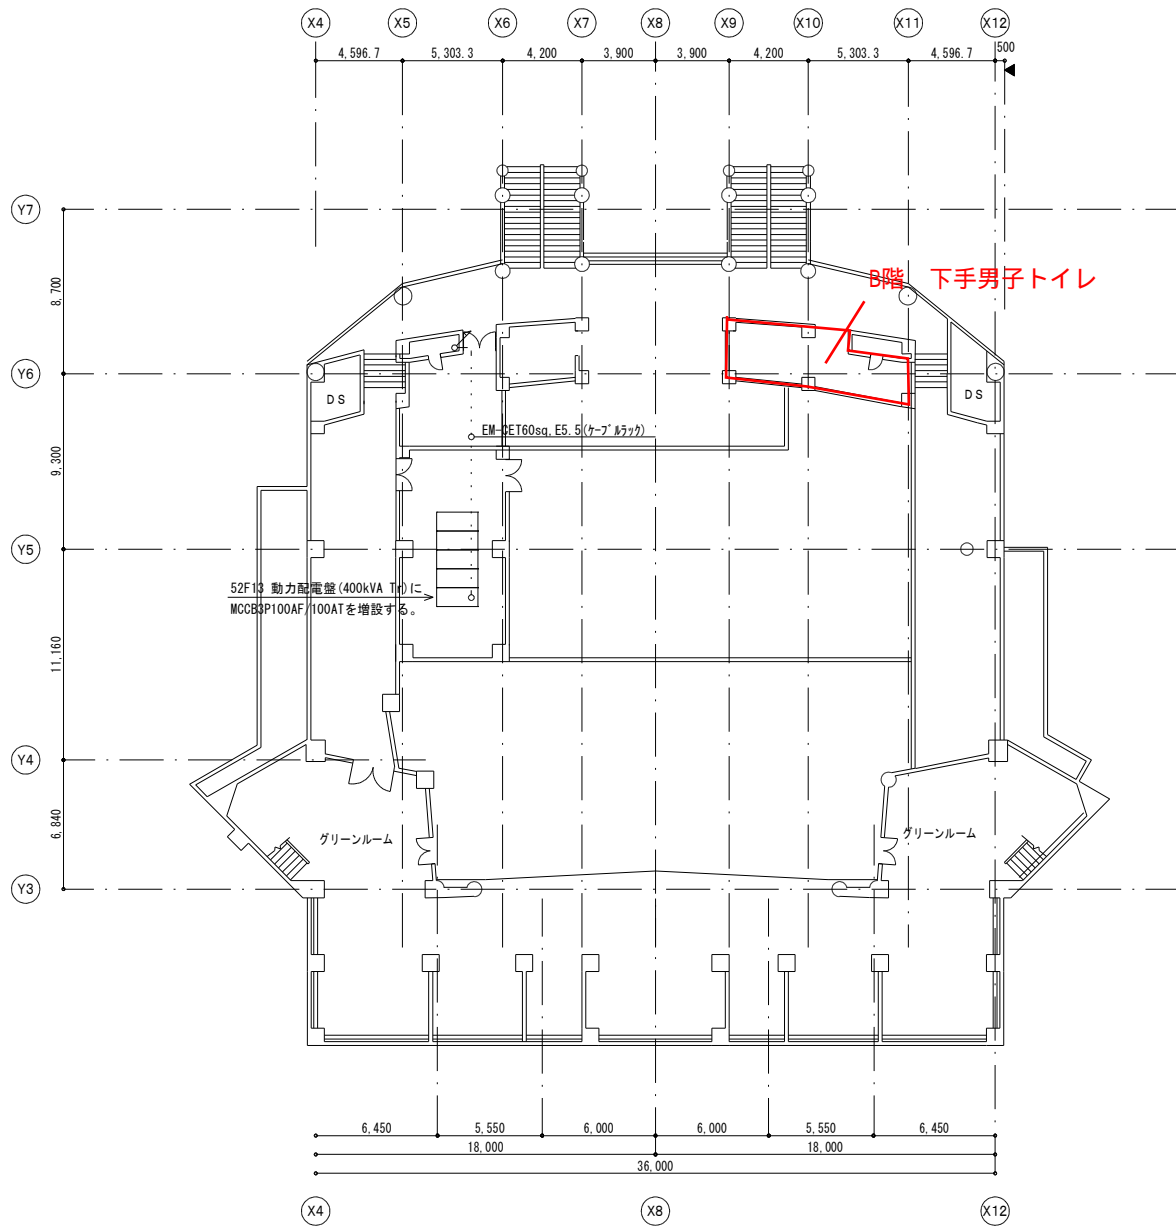


赤枠部分は、和式トイレ改修箇所を示す。
温水洗浄便座の設置は、一般利用のトイレ全てを対象とする。

劇場棟 地階平面図

地階平面図 S=1/200

工事名所	沖縄コンベンションセンター 空調機器・受水槽改修工事	竣工年度	平成 29 年度
工事場所	宜野湾市真喜志4-3-1	図面名所	劇場棟 動力設備地階平面図
発注機関	沖縄県土木建築部施設建築課	縮 尺	S=1/200
設 計 者	株式会社 環境設計国建	図面番号	E-01
施 工 者	株式会社 東洋設備		


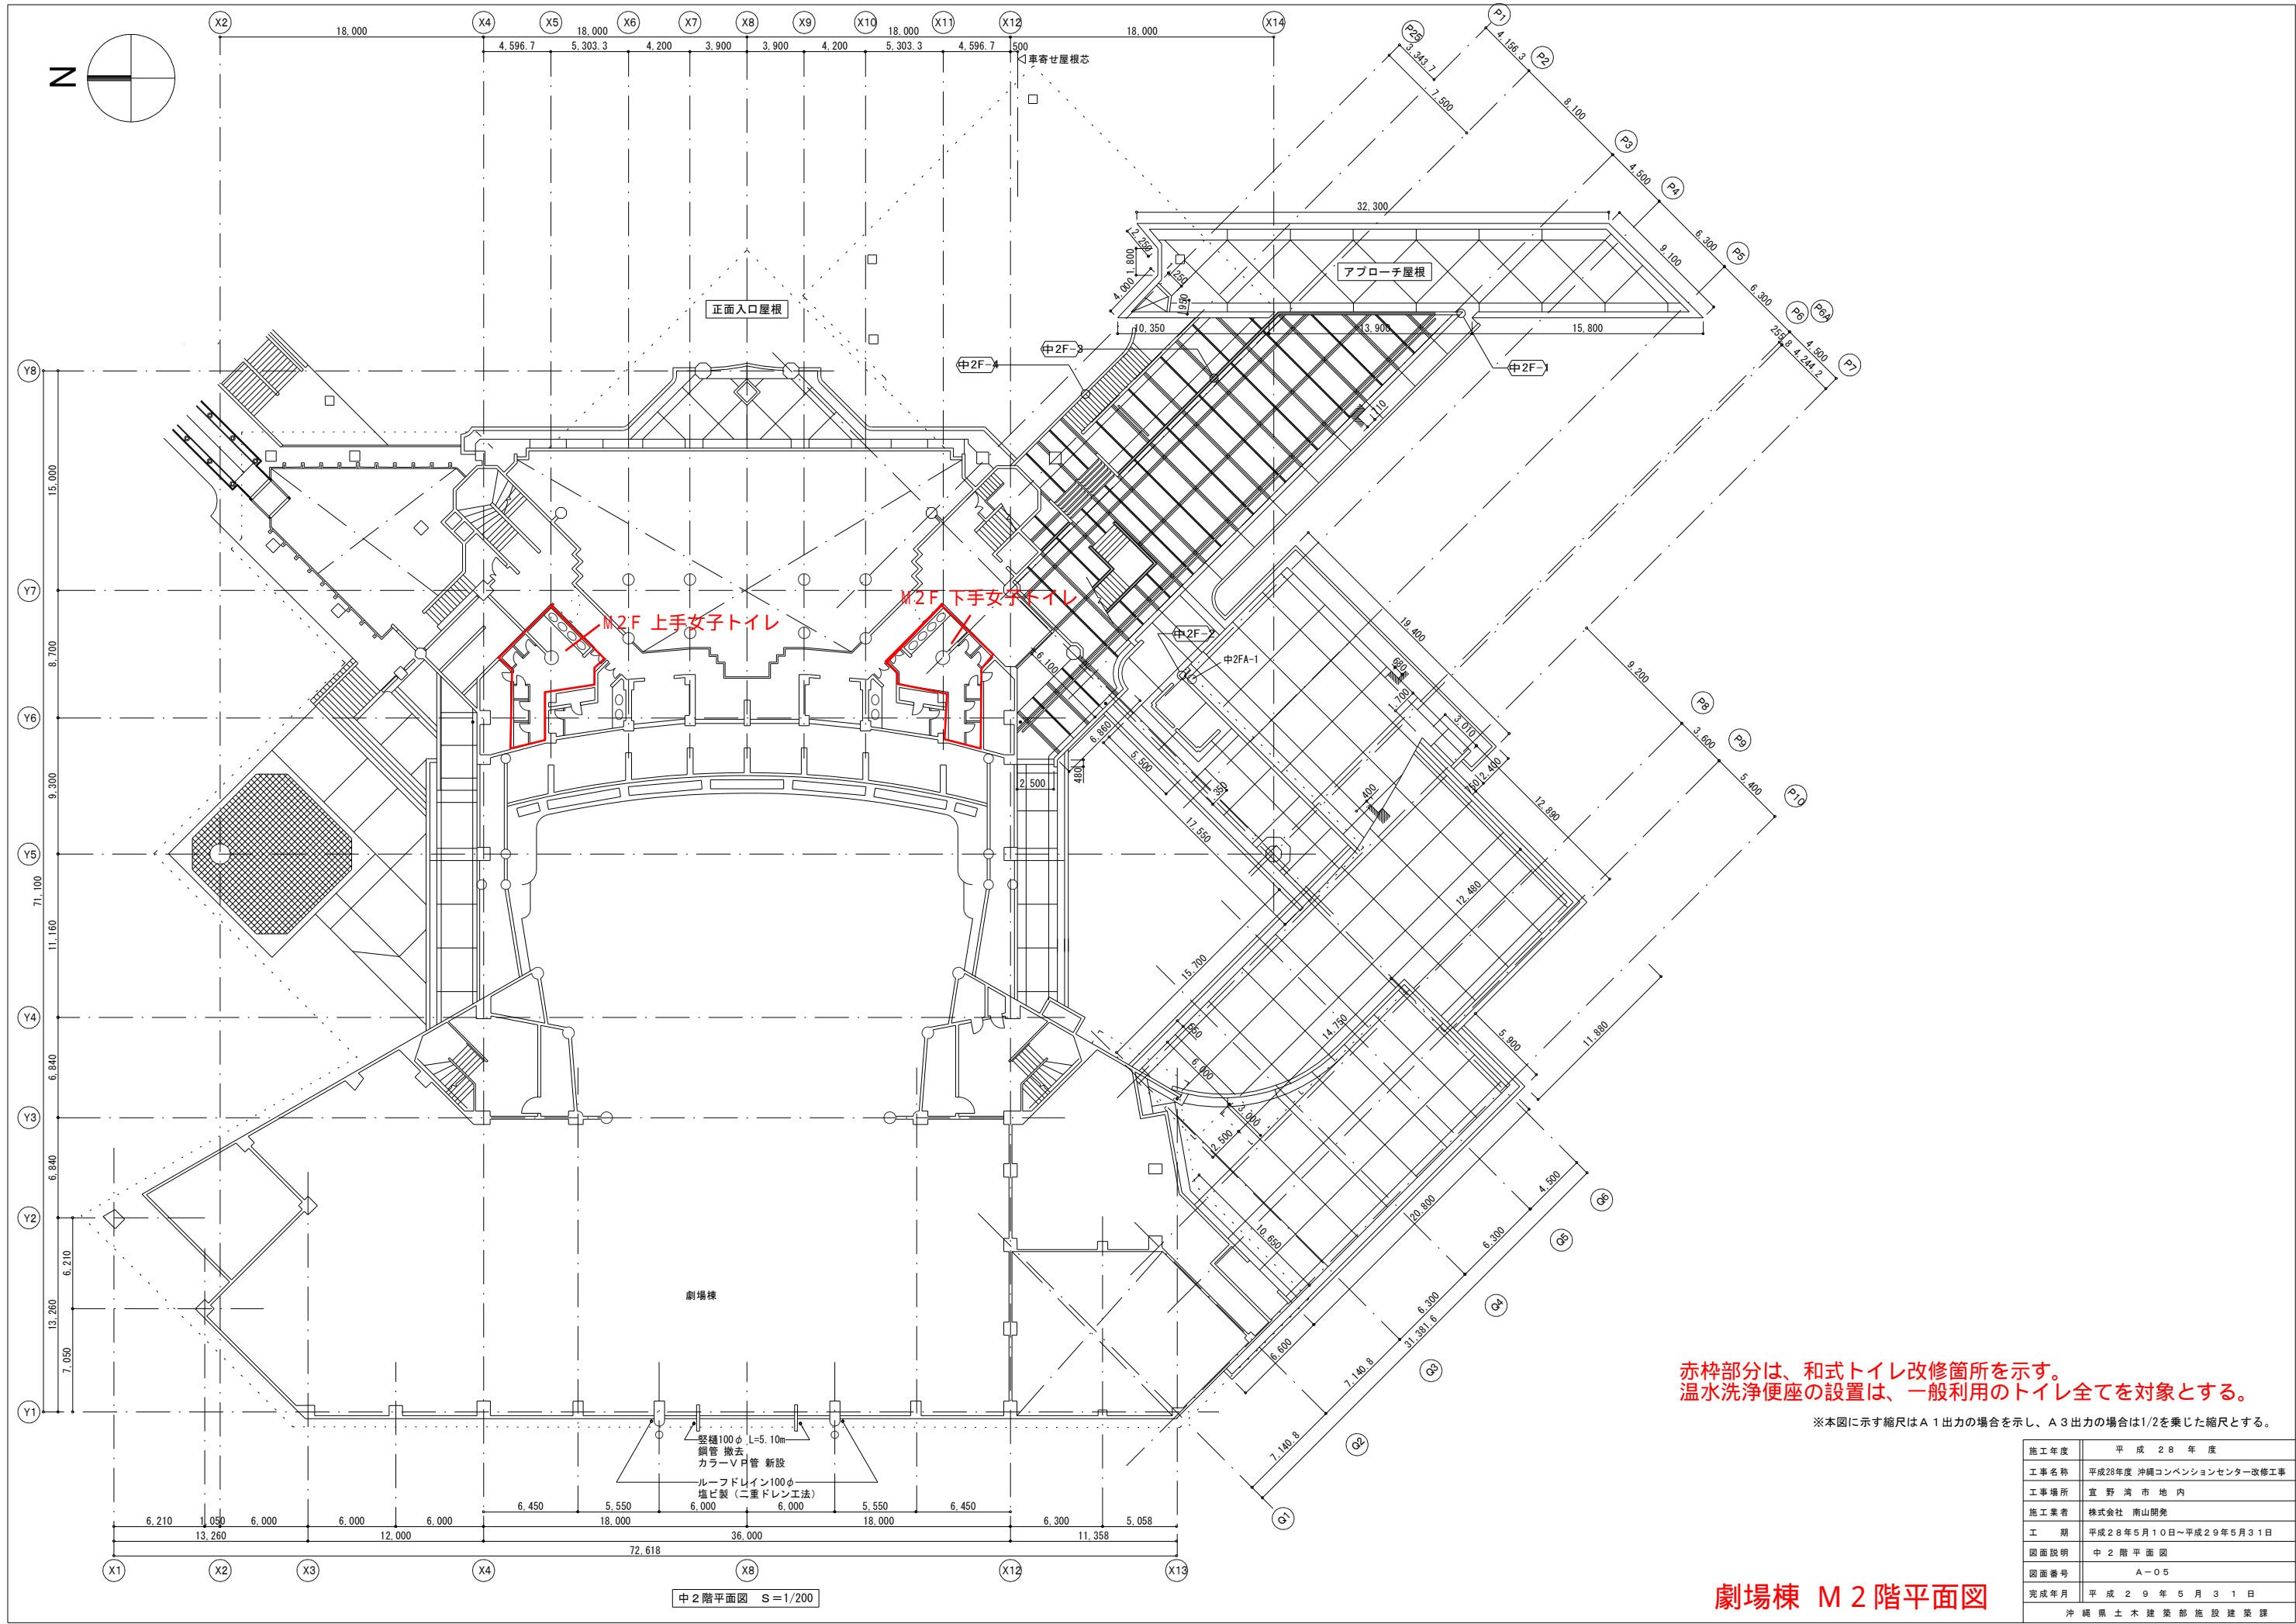


赤枠部分は、和式トイレ改修箇所を示す。
温水洗浄便座の設置は、一般利用のトイレ全てを対象とする。

※本図に示す縮尺はA 1出力の場合を示し、A 3出力の場合は1/2を乗じた縮尺とする。

劇場棟 M 2 階平面図

施工年度	平成 28 年度
工事名称	平成28年度 沖縄コンベンションセンター改修工事
工事場所	宜野湾市内
施工業者	株式会社 南山開発
工期	平成28年5月10日～平成29年5月31日
図面説明	中 2 階 平 面 図
図面番号	A-05
完成年月	平成 29 年 5 月 31 日
沖縄県土木建築部施設建築課	

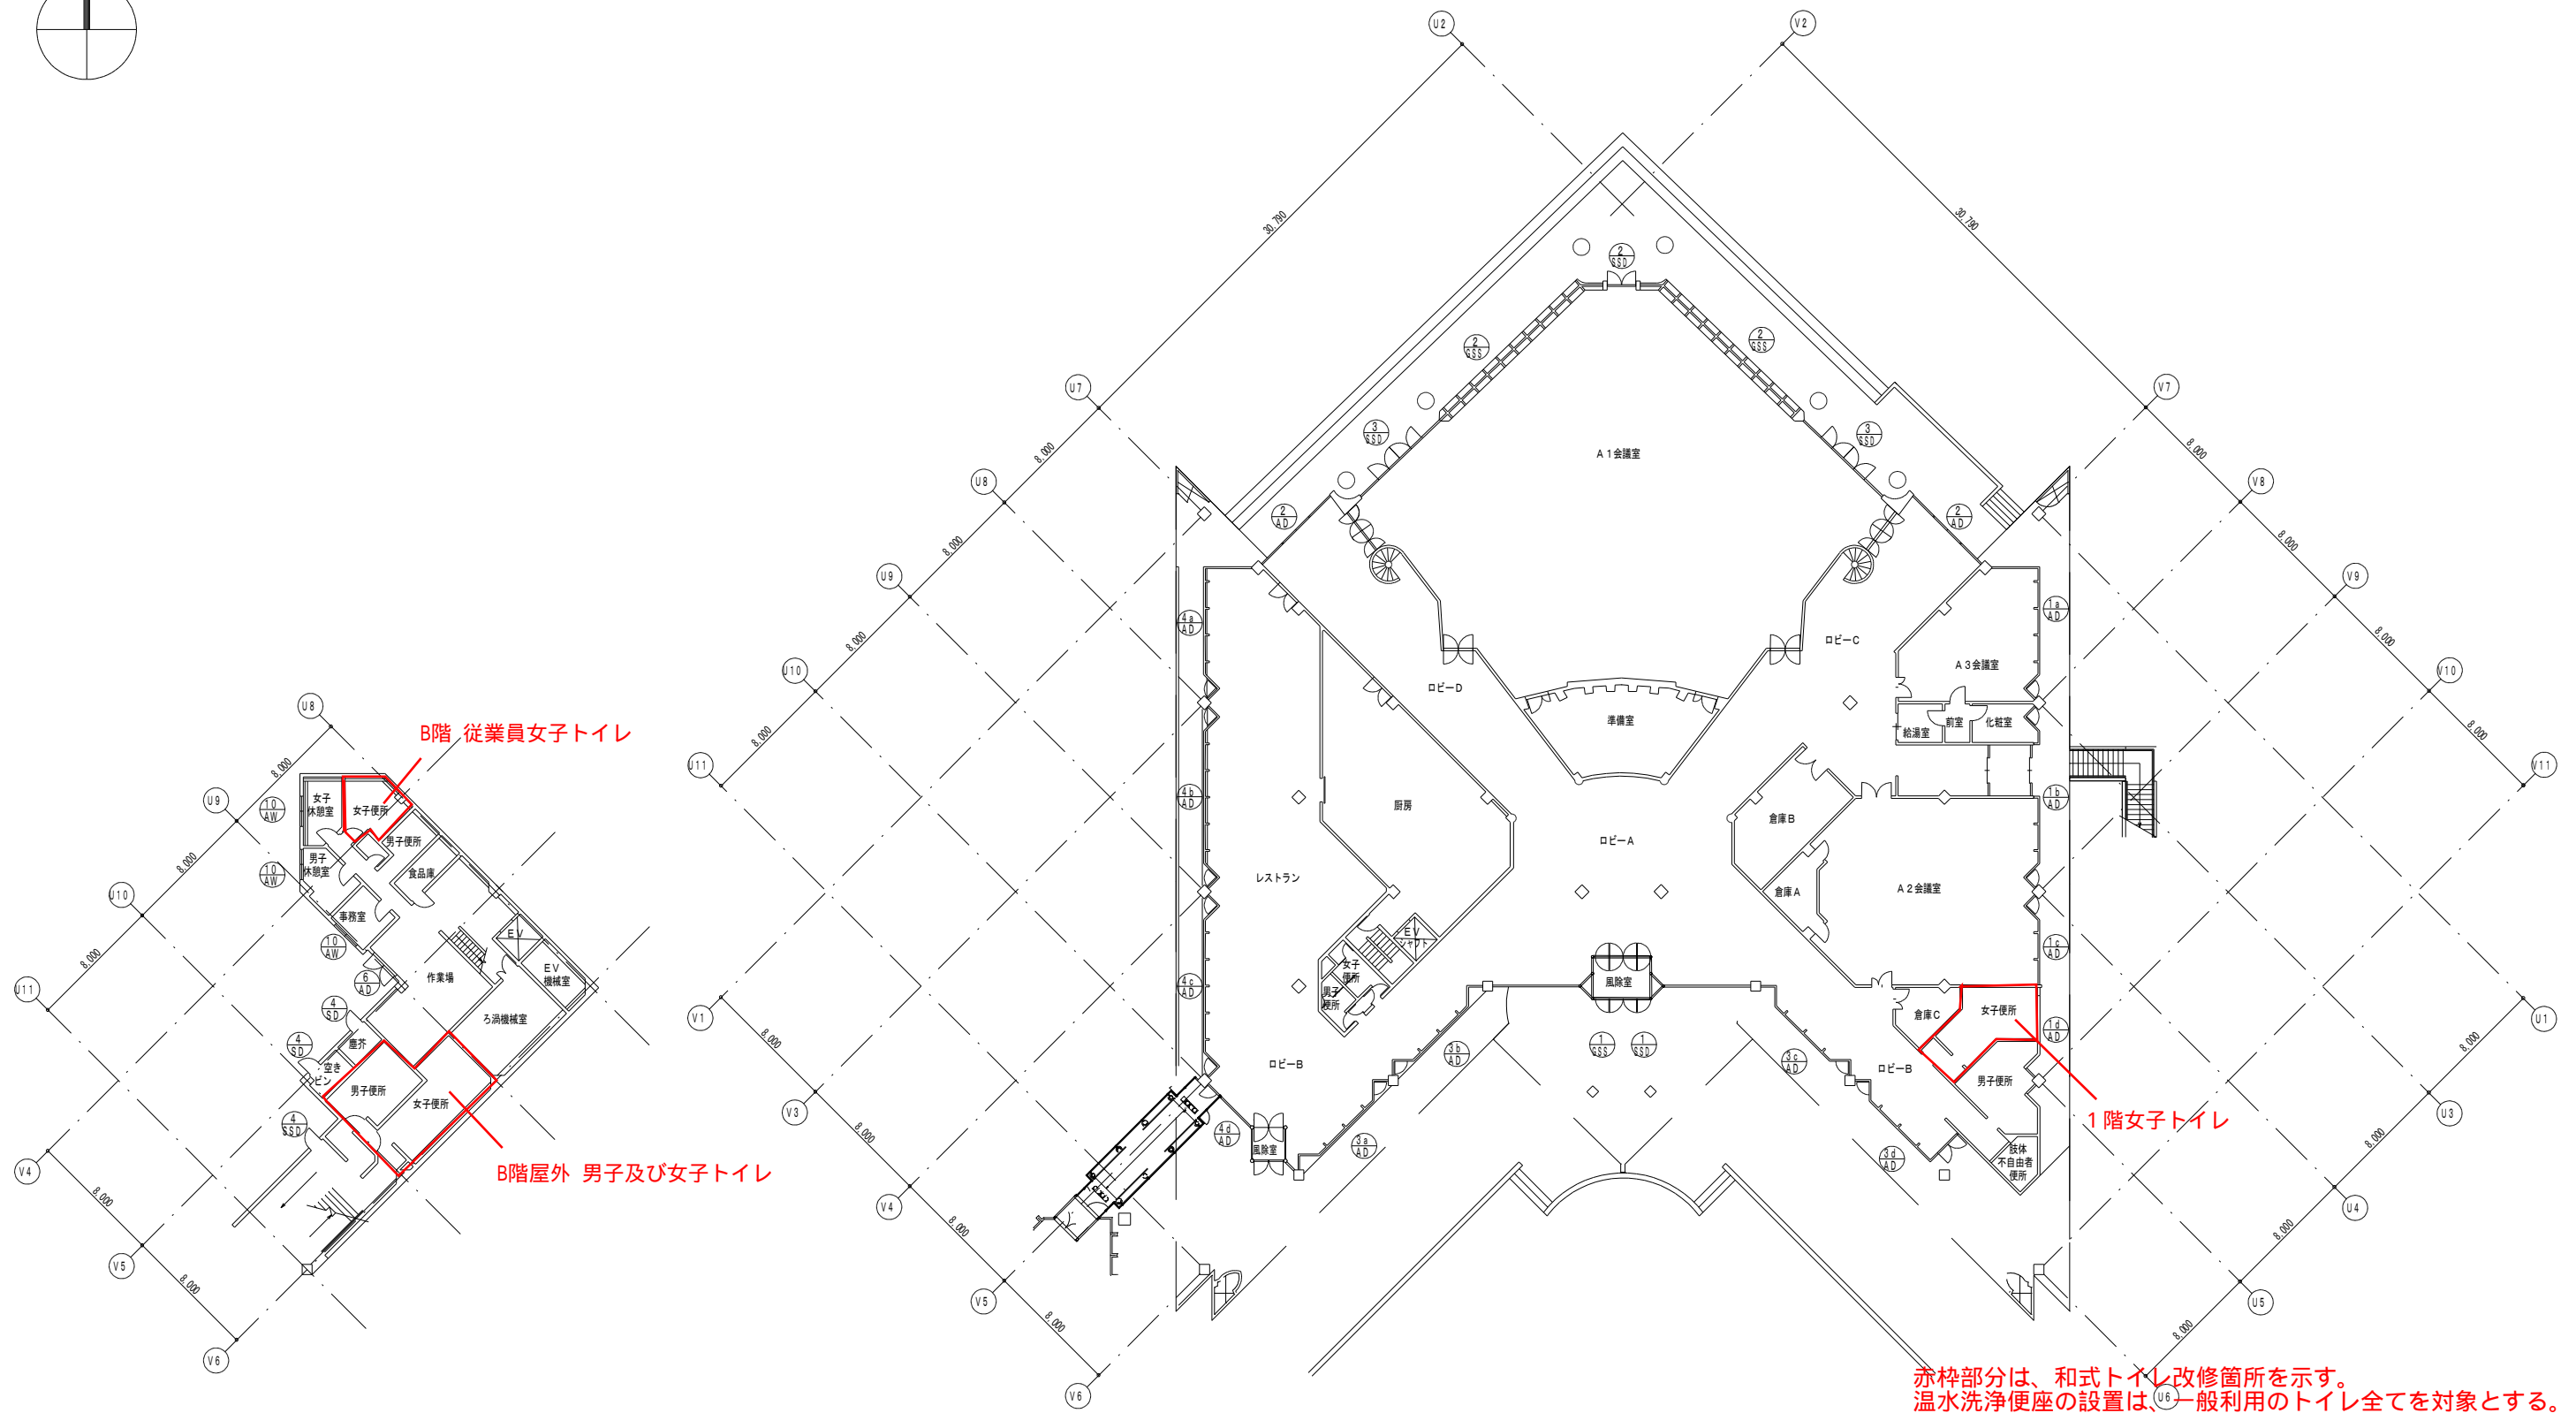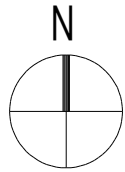

B1階平面図 S=1/200

1階平面図 S=1/200

会議棟 1階及び地階平面図

施 工 年 度	平成 22年度
工 事 名	平成22年度沖縄コンベンションセンター改修工事
工 事 位 置	宜野湾市地内
施 工 業 者	有限会社大日土木
工 期	平成22年9月4日～平成23年1月31日
図 面 名 称	会議棟A B1階、1階平面図 S=1/200
図 面 番 号	A-04
完成年月日	平成 23年 1月 31日
沖 縄 県 土 木 建 築 部 施 設 建 築 課	