



工事名称	東京湾フェリーターミナル建設工事(建設)	工事年度	平成17年度
工事場所	東京湾内	図面名称	平面詳細図
発注機関	神奈川工務建設部 港務課	欄	R A1:1/50 A3:1/100
業 者	東京湾フェリーターミナル	測図番号	A-1U

竣工：(印) 由緒建設

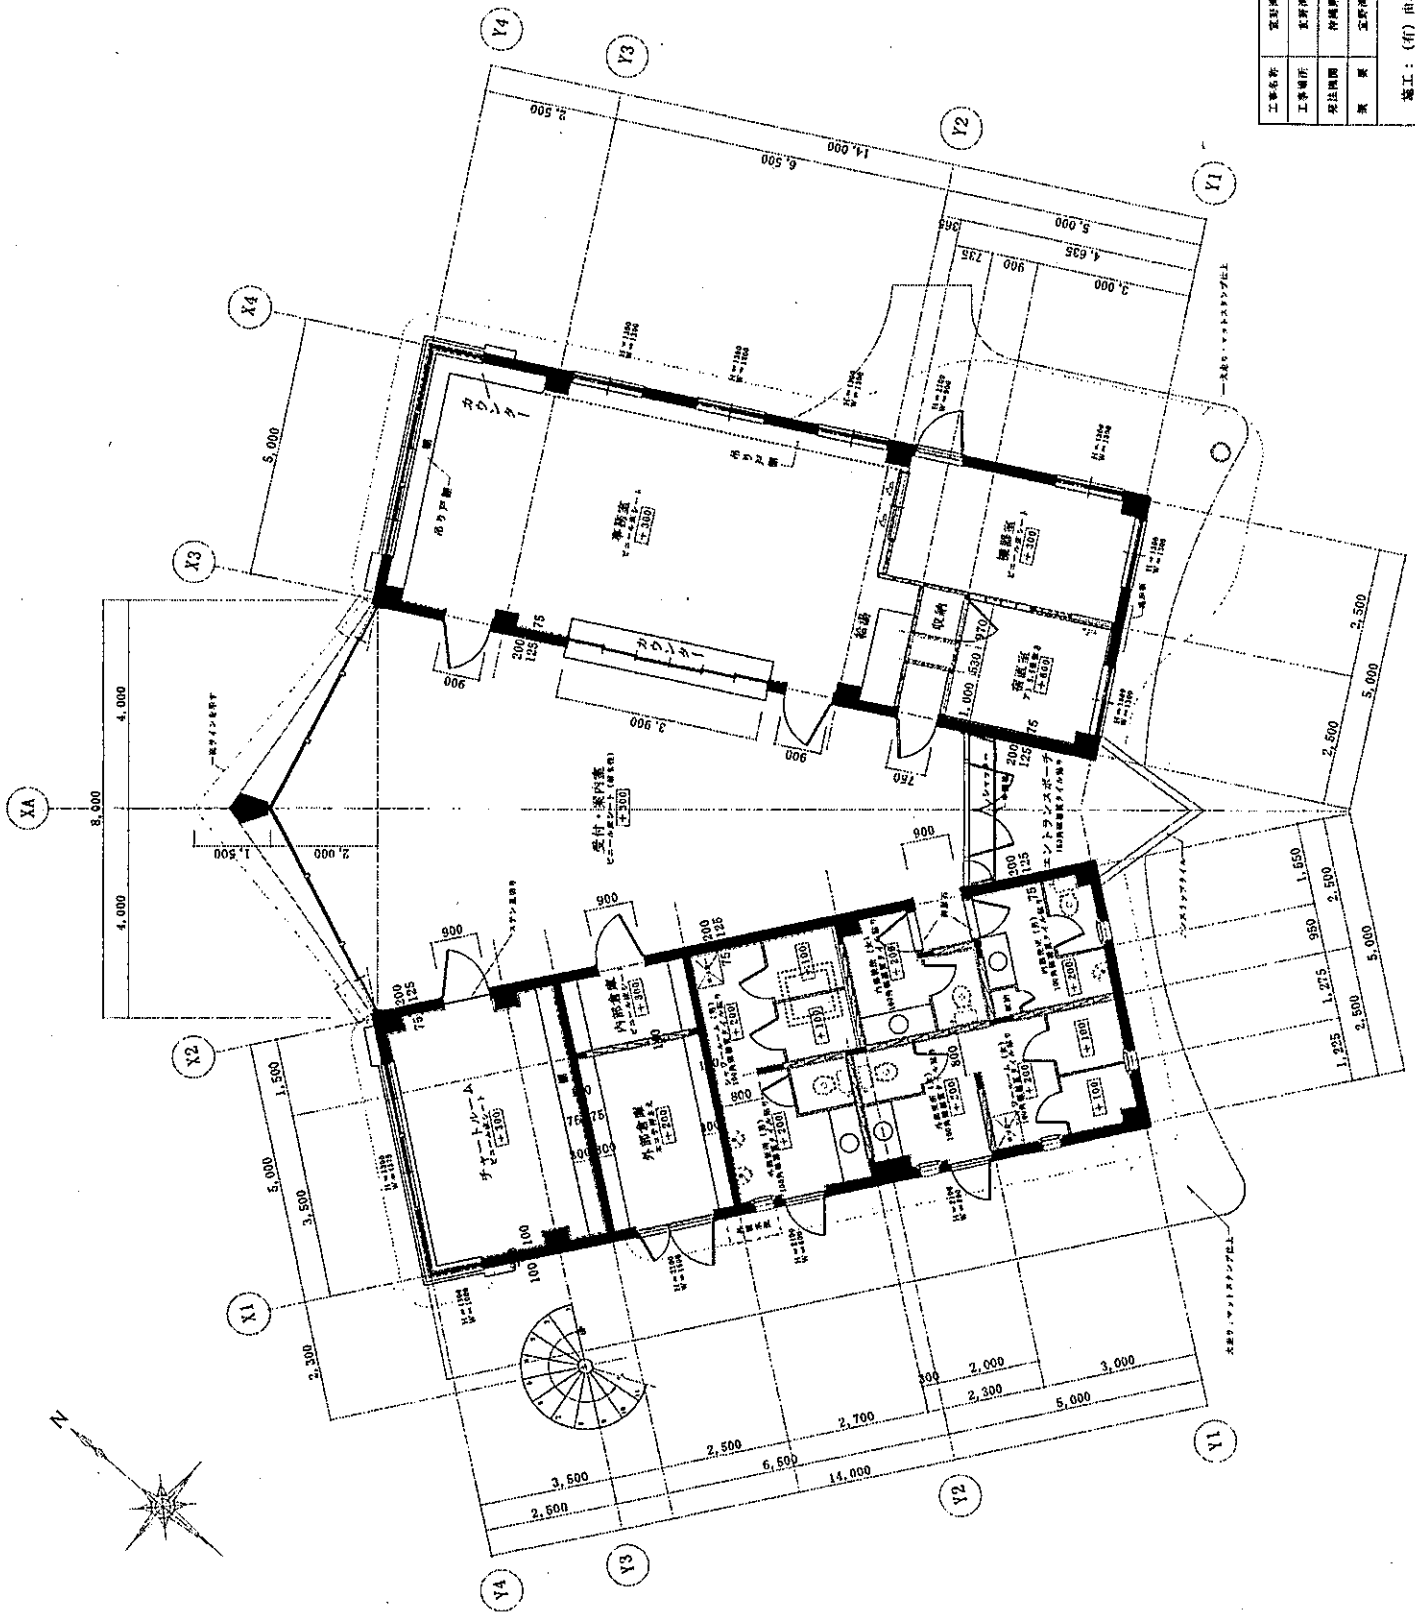


平面詳細図 S=1:50

1. 建築主	株式会社 〇〇〇〇
2. 建築士	〇〇〇〇 建築士事務所
3. 建築地	〇〇〇〇市 〇〇〇〇区 〇〇〇〇番地
4. 建築用途	事務所
5. 建築面積	〇〇〇.〇〇㎡
6. 延床面積	〇〇〇.〇〇㎡
7. 容積率	〇.〇〇
8. 高さ制限	〇.〇〇m
9. 用途地域	〇〇〇〇
10. 建築費	〇〇〇,〇〇〇,〇〇〇円
11. 建築期間	〇〇ヶ月
12. 建築開始日	〇〇年〇〇月〇〇日
13. 建築完了日	〇〇年〇〇月〇〇日
14. 建築許可証番号	〇〇〇〇〇〇〇〇〇〇
15. 建築確認番号	〇〇〇〇〇〇〇〇〇〇
16. 建築検査番号	〇〇〇〇〇〇〇〇〇〇
17. 建築検査日	〇〇年〇〇月〇〇日
18. 建築検査結果	〇〇〇〇
19. 建築検査官	〇〇〇〇
20. 建築検査官の職名	〇〇〇〇
21. 建築検査官の住所	〇〇〇〇市 〇〇〇〇区 〇〇〇〇番地
22. 建築検査官の電話番号	〇〇〇〇-〇〇〇〇〇〇〇〇
23. 建築検査官のメールアドレス	〇〇〇〇@〇〇〇〇.〇〇
24. 建築検査官の印	〇〇〇〇
25. 建築検査官の署名	〇〇〇〇
26. 建築検査官の職名	〇〇〇〇
27. 建築検査官の住所	〇〇〇〇市 〇〇〇〇区 〇〇〇〇番地
28. 建築検査官の電話番号	〇〇〇〇-〇〇〇〇〇〇〇〇
29. 建築検査官のメールアドレス	〇〇〇〇@〇〇〇〇.〇〇
30. 建築検査官の印	〇〇〇〇
31. 建築検査官の署名	〇〇〇〇
32. 建築検査官の職名	〇〇〇〇
33. 建築検査官の住所	〇〇〇〇市 〇〇〇〇区 〇〇〇〇番地
34. 建築検査官の電話番号	〇〇〇〇-〇〇〇〇〇〇〇〇
35. 建築検査官のメールアドレス	〇〇〇〇@〇〇〇〇.〇〇
36. 建築検査官の印	〇〇〇〇
37. 建築検査官の署名	〇〇〇〇
38. 建築検査官の職名	〇〇〇〇
39. 建築検査官の住所	〇〇〇〇市 〇〇〇〇区 〇〇〇〇番地
40. 建築検査官の電話番号	〇〇〇〇-〇〇〇〇〇〇〇〇
41. 建築検査官のメールアドレス	〇〇〇〇@〇〇〇〇.〇〇
42. 建築検査官の印	〇〇〇〇
43. 建築検査官の署名	〇〇〇〇
44. 建築検査官の職名	〇〇〇〇
45. 建築検査官の住所	〇〇〇〇市 〇〇〇〇区 〇〇〇〇番地
46. 建築検査官の電話番号	〇〇〇〇-〇〇〇〇〇〇〇〇
47. 建築検査官のメールアドレス	〇〇〇〇@〇〇〇〇.〇〇
48. 建築検査官の印	〇〇〇〇
49. 建築検査官の署名	〇〇〇〇
50. 建築検査官の職名	〇〇〇〇

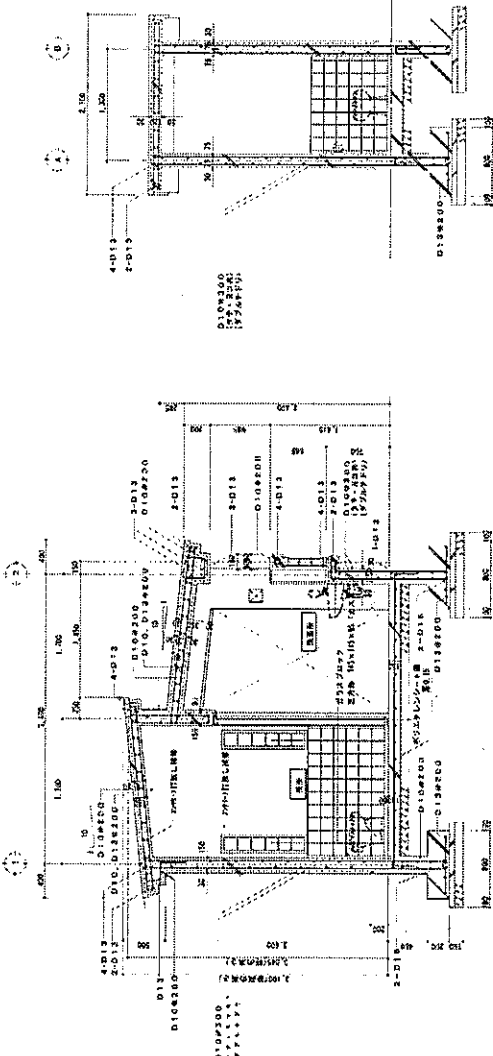


A-A断面図 S=1/30


B-B断面図 S=1/30

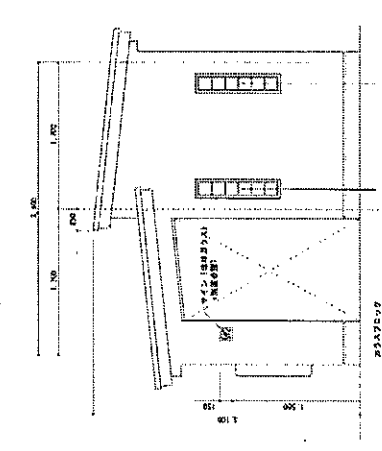


南東立面図 S=1/50

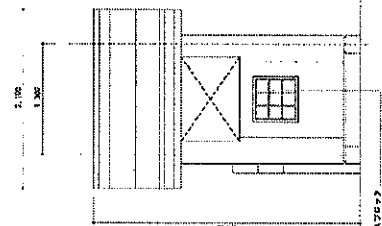

北東立面図 S=1/50




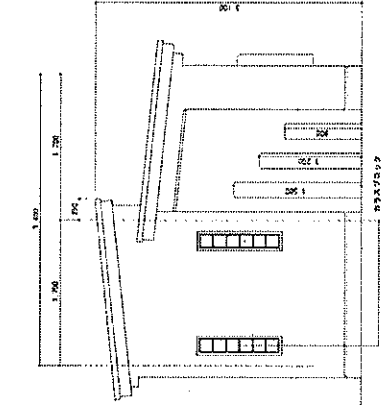


北西立面図 S=1/50

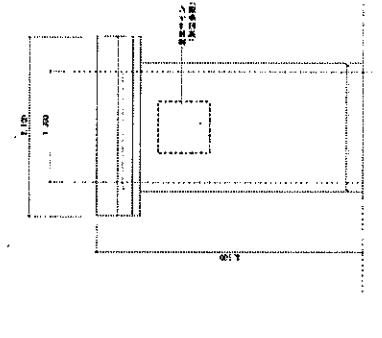

南西立面図 S=1/50

図名	南東立面図	縮尺	S=1/50	図番	01
図名	北東立面図	縮尺	S=1/50	図番	02
図名	北西立面図	縮尺	S=1/50	図番	03
図名	南西立面図	縮尺	S=1/50	図番	04
図名	平面図	縮尺	S=1/30	図番	05
図名	A-A断面図	縮尺	S=1/30	図番	06
図名	B-B断面図	縮尺	S=1/30	図番	07
図名	基礎図	縮尺	S=1/30	図番	08
図名	屋根図	縮尺	S=1/30	図番	09
図名	階段図	縮尺	S=1/30	図番	10
図名	トイレ図	縮尺	S=1/30	図番	11
図名	洗面図	縮尺	S=1/30	図番	12
図名	浴室図	縮尺	S=1/30	図番	13
図名	キッチン図	縮尺	S=1/30	図番	14
図名	リビング図	縮尺	S=1/30	図番	15
図名	ダイニング図	縮尺	S=1/30	図番	16
図名	ホール図	縮尺	S=1/30	図番	17
図名	玄関図	縮尺	S=1/30	図番	18
図名	廊下図	縮尺	S=1/30	図番	19
図名	居室図	縮尺	S=1/30	図番	20
図名	書斎図	縮尺	S=1/30	図番	21
図名	和室図	縮尺	S=1/30	図番	22
図名	茶室図	縮尺	S=1/30	図番	23
図名	仏間図	縮尺	S=1/30	図番	24
図名	土間図	縮尺	S=1/30	図番	25
図名	屋根図	縮尺	S=1/30	図番	26
図名	基礎図	縮尺	S=1/30	図番	27
図名	階段図	縮尺	S=1/30	図番	28
図名	トイレ図	縮尺	S=1/30	図番	29
図名	洗面図	縮尺	S=1/30	図番	30
図名	浴室図	縮尺	S=1/30	図番	31
図名	キッチン図	縮尺	S=1/30	図番	32
図名	リビング図	縮尺	S=1/30	図番	33
図名	ダイニング図	縮尺	S=1/30	図番	34
図名	ホール図	縮尺	S=1/30	図番	35
図名	玄関図	縮尺	S=1/30	図番	36
図名	廊下図	縮尺	S=1/30	図番	37
図名	居室図	縮尺	S=1/30	図番	38
図名	書斎図	縮尺	S=1/30	図番	39
図名	和室図	縮尺	S=1/30	図番	40
図名	茶室図	縮尺	S=1/30	図番	41
図名	仏間図	縮尺	S=1/30	図番	42
図名	土間図	縮尺	S=1/30	図番	43
図名	屋根図	縮尺	S=1/30	図番	44
図名	基礎図	縮尺	S=1/30	図番	45
図名	階段図	縮尺	S=1/30	図番	46
図名	トイレ図	縮尺	S=1/30	図番	47
図名	洗面図	縮尺	S=1/30	図番	48
図名	浴室図	縮尺	S=1/30	図番	49
図名	キッチン図	縮尺	S=1/30	図番	50
図名	リビング図	縮尺	S=1/30	図番	51
図名	ダイニング図	縮尺	S=1/30	図番	52
図名	ホール図	縮尺	S=1/30	図番	53
図名	玄関図	縮尺	S=1/30	図番	54
図名	廊下図	縮尺	S=1/30	図番	55
図名	居室図	縮尺	S=1/30	図番	56
図名	書斎図	縮尺	S=1/30	図番	57
図名	和室図	縮尺	S=1/30	図番	58
図名	茶室図	縮尺	S=1/30	図番	59
図名	仏間図	縮尺	S=1/30	図番	60
図名	土間図	縮尺	S=1/30	図番	61
図名	屋根図	縮尺	S=1/30	図番	62
図名	基礎図	縮尺	S=1/30	図番	63
図名	階段図	縮尺	S=1/30	図番	64
図名	トイレ図	縮尺	S=1/30	図番	65
図名	洗面図	縮尺	S=1/30	図番	66
図名	浴室図	縮尺	S=1/30	図番	67
図名	キッチン図	縮尺	S=1/30	図番	68
図名	階段図	縮尺	S=1/30	図番	136
図名	トイレ図	縮尺	S=1/30	図番	137
図名	洗面図	縮尺	S=1/30	図番	138
図名	浴室図	縮尺	S=1/30	図番	139
図名	キッチン図	縮尺	S=1/30	図番	140
図名	リビング図	縮尺	S=1/30	図番	141
図名	ダイニング図	縮尺	S=1/30	図番	142
図名	ホール図	縮尺	S=1/30	図番	143
図名	玄関図	縮尺	S=1/30	図番	144
図名	廊下図	縮尺	S=1/30	図番	145
図名	居室図	縮尺	S=1/30	図番	146
図名	書斎図	縮尺	S=1/30	図番	147
図名	和室図	縮尺	S=1/30	図番	148
図名	茶室図	縮尺	S=1/30	図番	149
図名	仏間図	縮尺	S=1/30	図番	150
図名	土間図	縮尺	S=1/30	図番	151
図名	屋根図	縮尺	S=1/30	図番	152
図名	基礎図	縮尺	S=1/30	図番	153
図名	階段図	縮尺	S=1/30	図番	154
図名	トイレ図	縮尺	S=1/30	図番	155
図名	洗面図	縮尺	S=1/30	図番	156
図名	浴室図	縮尺	S=1/30	図番	157
図名	キッチン図	縮尺	S=1/30	図番	158
図名	リビング図	縮尺	S=1/30	図番	159
図名	ダイニング図	縮尺	S=1/30	図番	160
図名	ホール図	縮尺	S=1/30	図番	

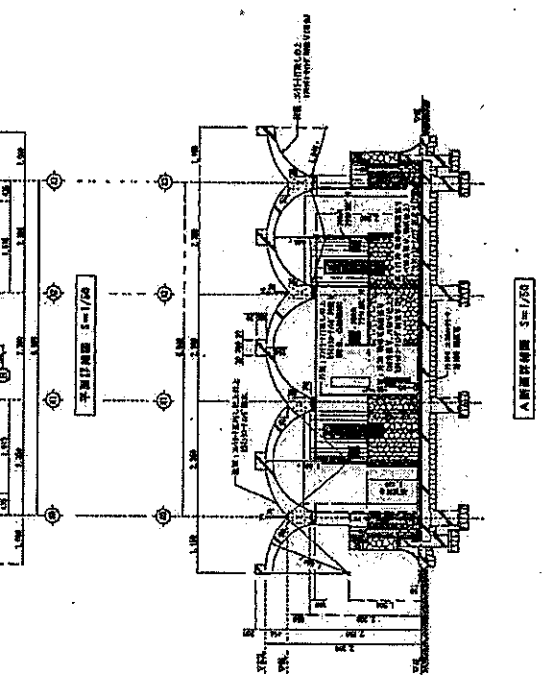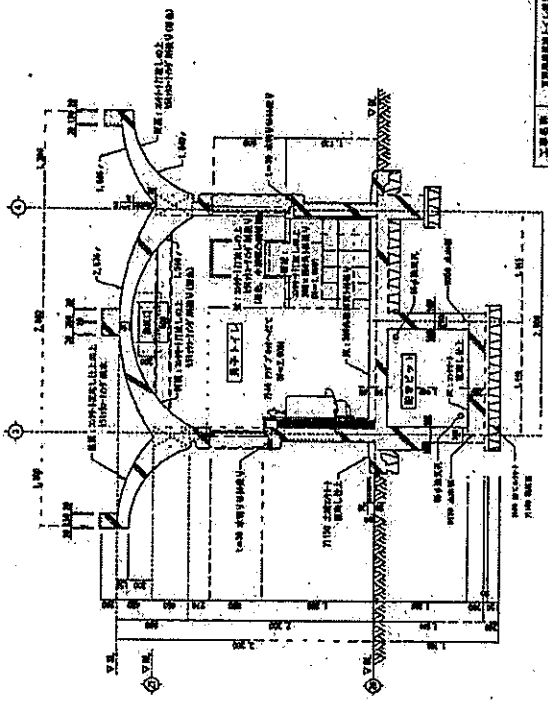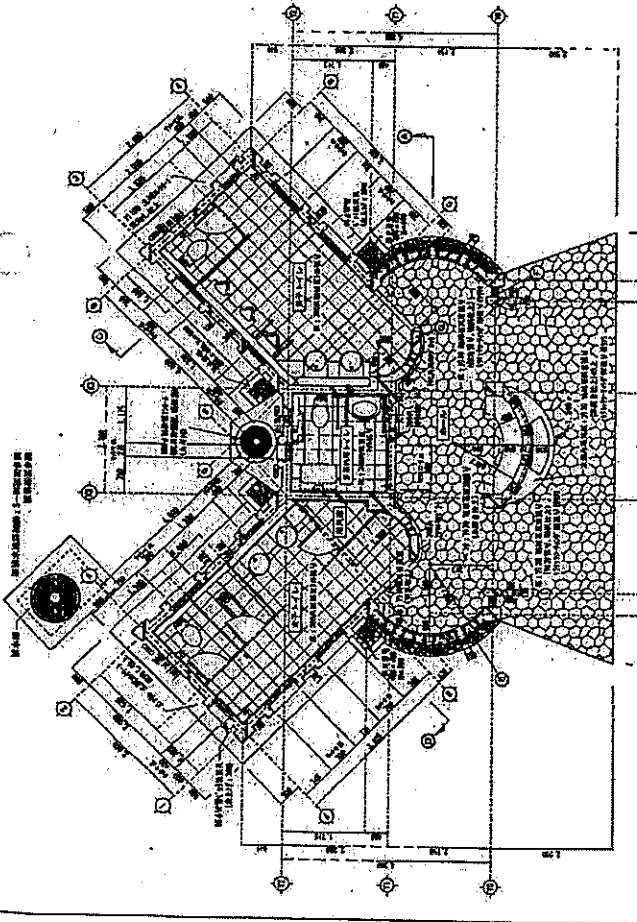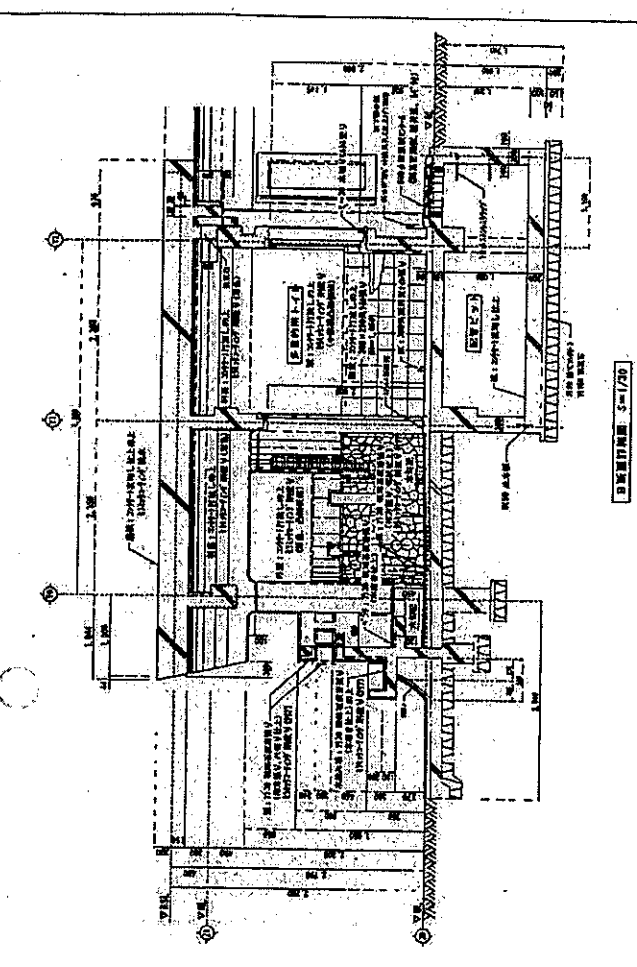

工程名称	工程地址	设计单位	设计日期
工程规模	工程性质	设计人	审核人
建设单位	监理单位	专业	备注
设计阶段	设计依据	设计说明	
设计人	审核人	设计日期	
设计单位	设计地址	设计电话	

2-12-2