





農地防災事業：県営農地保全整備事業(交付金事業)

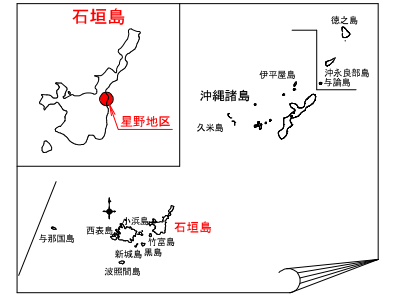


 



星野地区 変更土壤統図 S=1/10,000

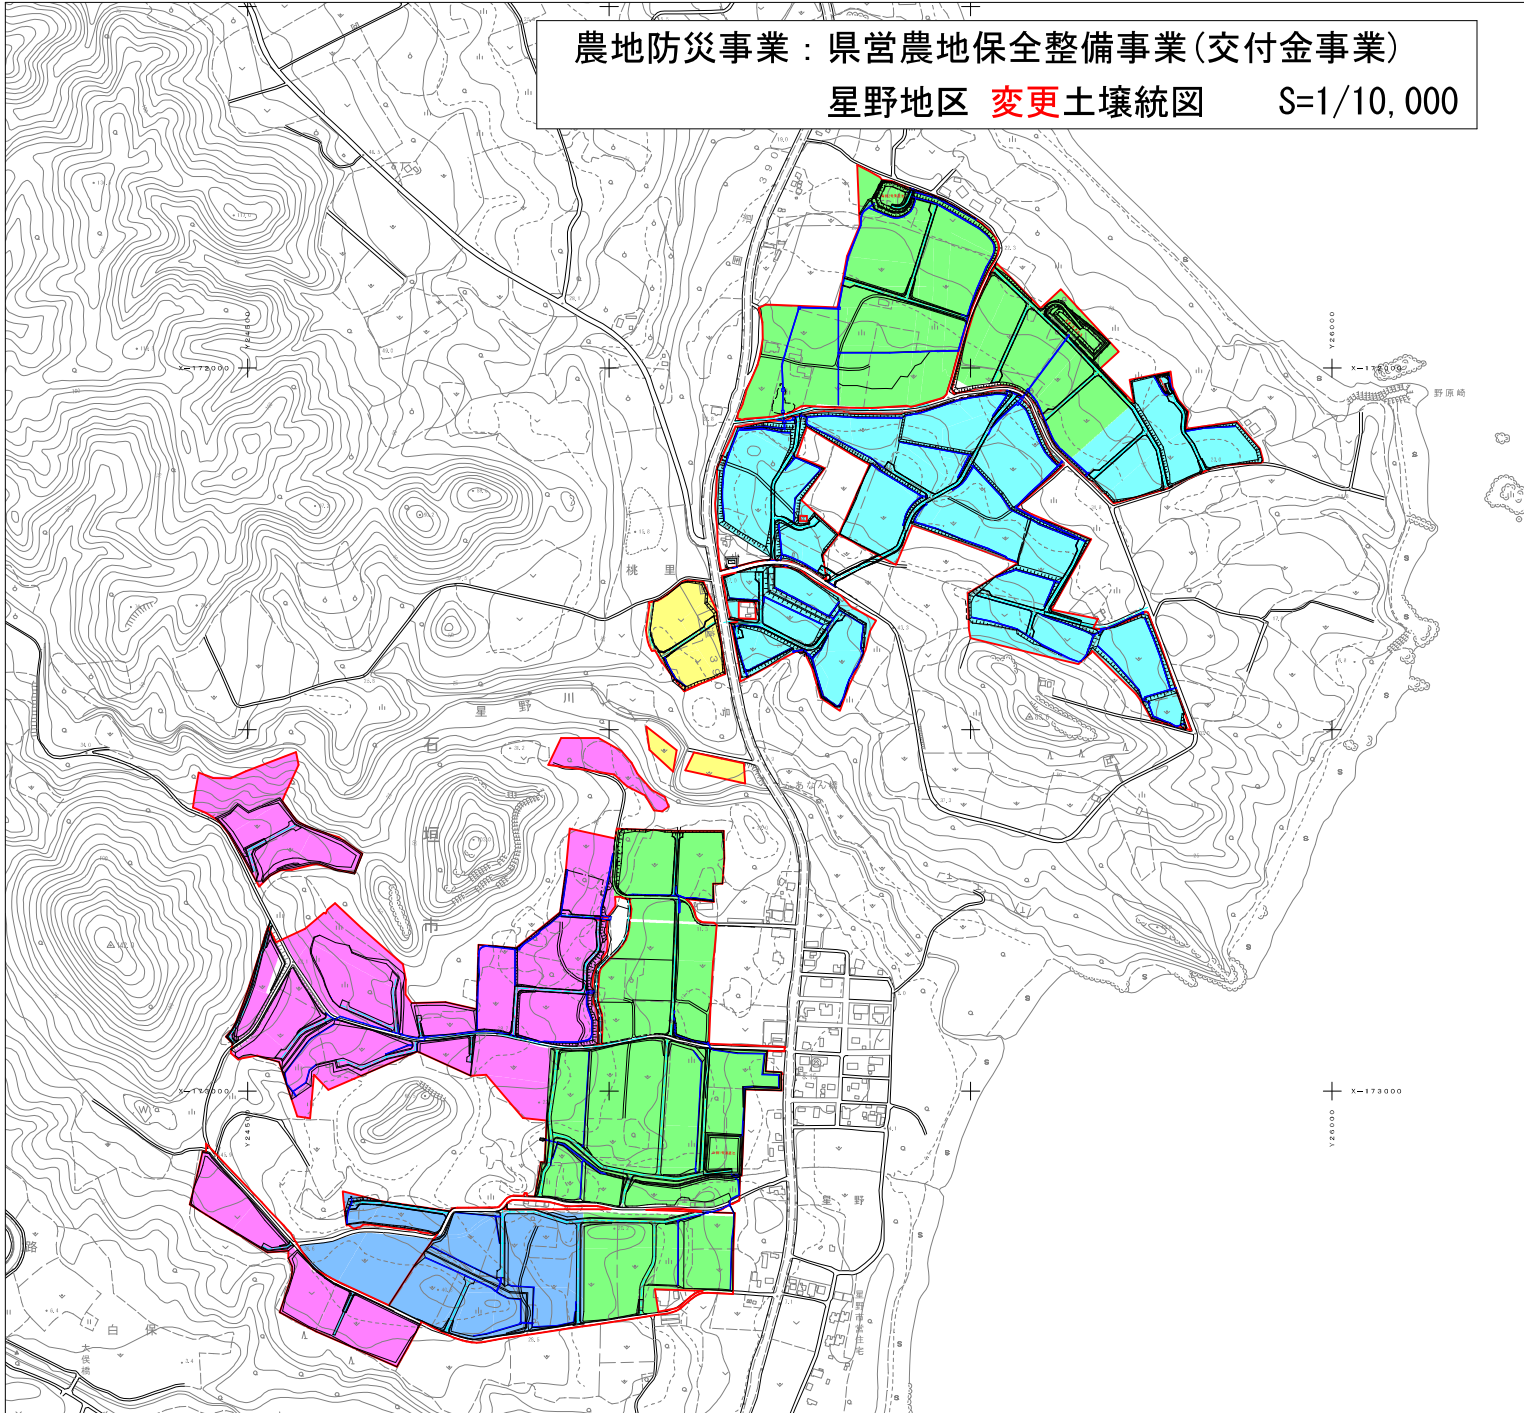

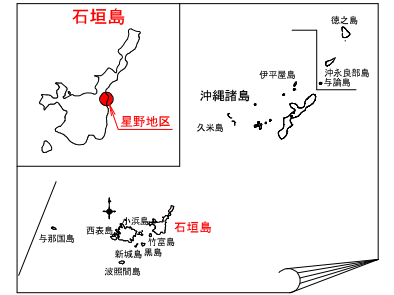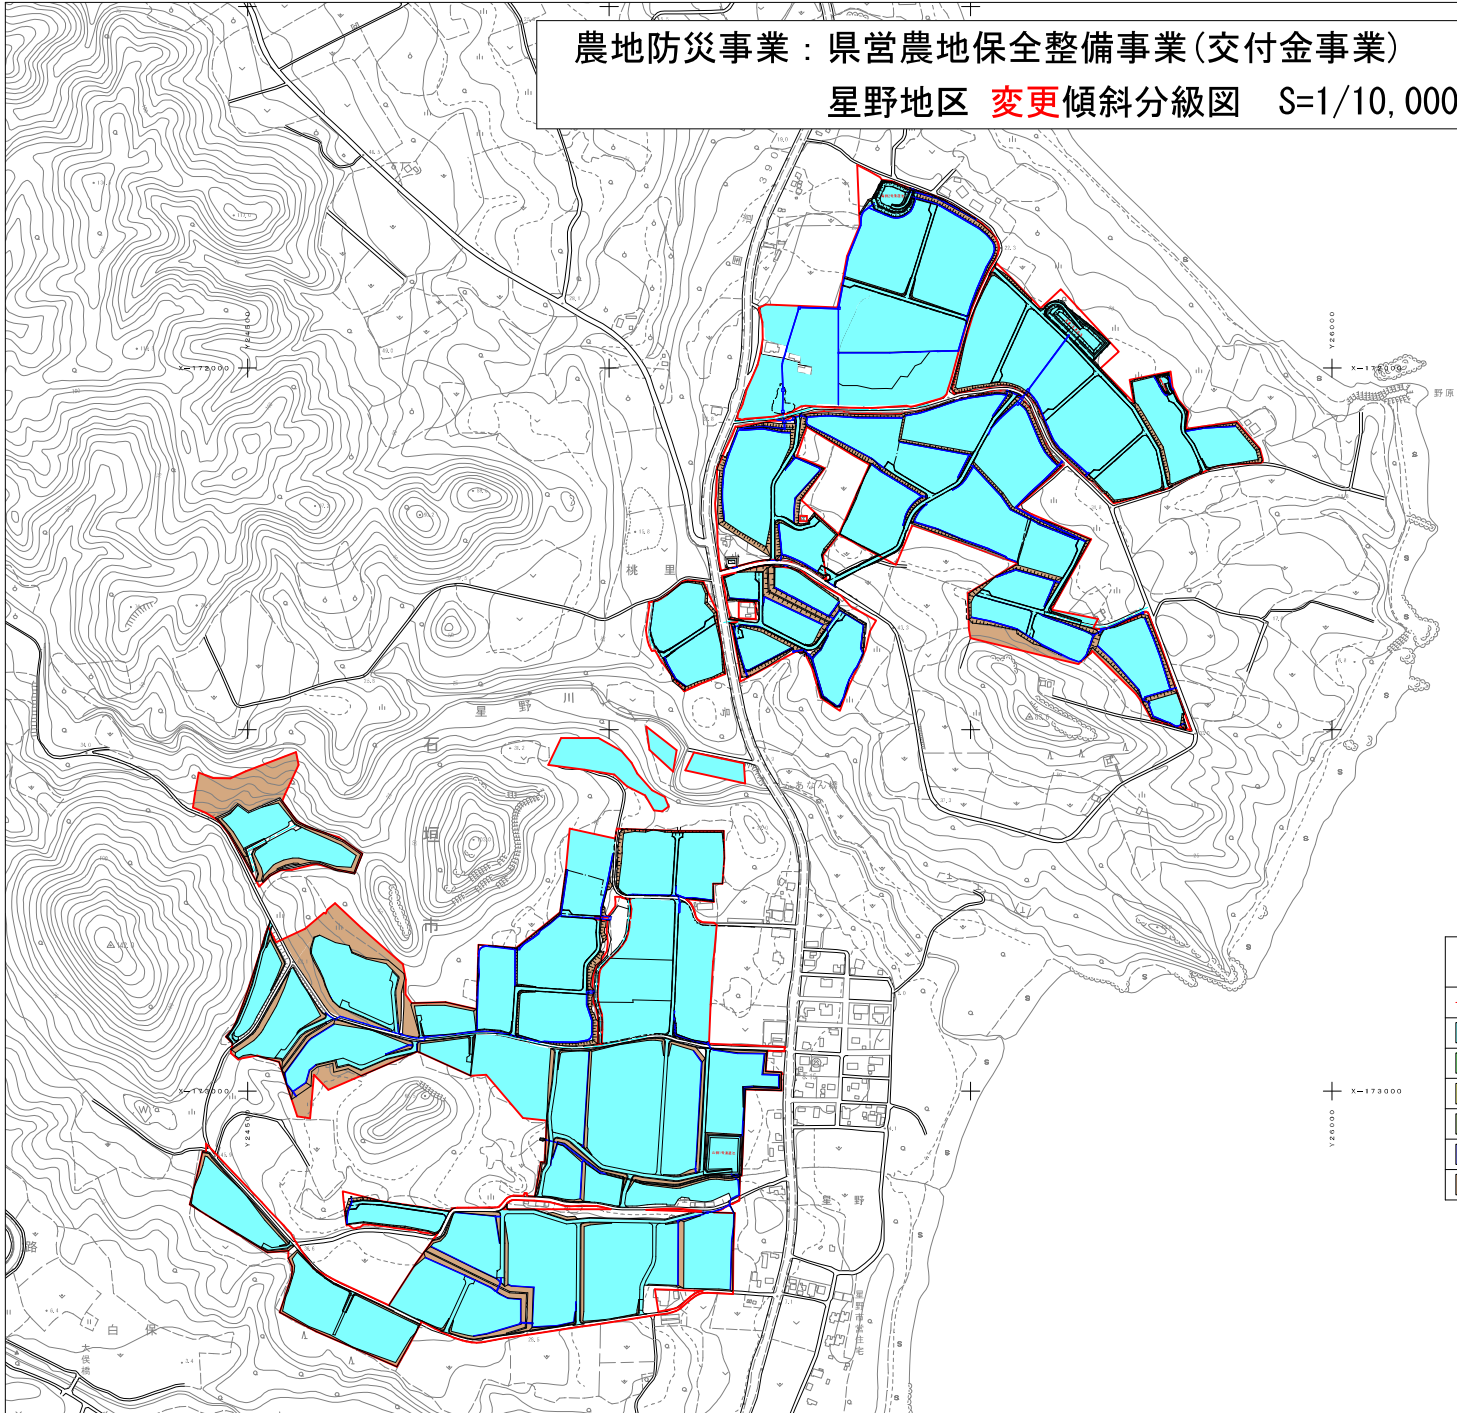凡 例	
	地区界
	多良間統
	摩文仁統
	具志堅統
	阿蛇尼原統
	大里統


農地防災事業：県営農地保全整備事業(交付金事業)
 星野地区 変更傾斜分級図 S=1/10,000



凡 例	
	地区界
	0 ~ 3%
	3 ~ 6%
	6 ~ 9%
	9 ~ 12%
	12 ~ 18%
	18 ~ 27%

1号浸透池計画平面図

1/200 (A-1)
1/400 (A-3)

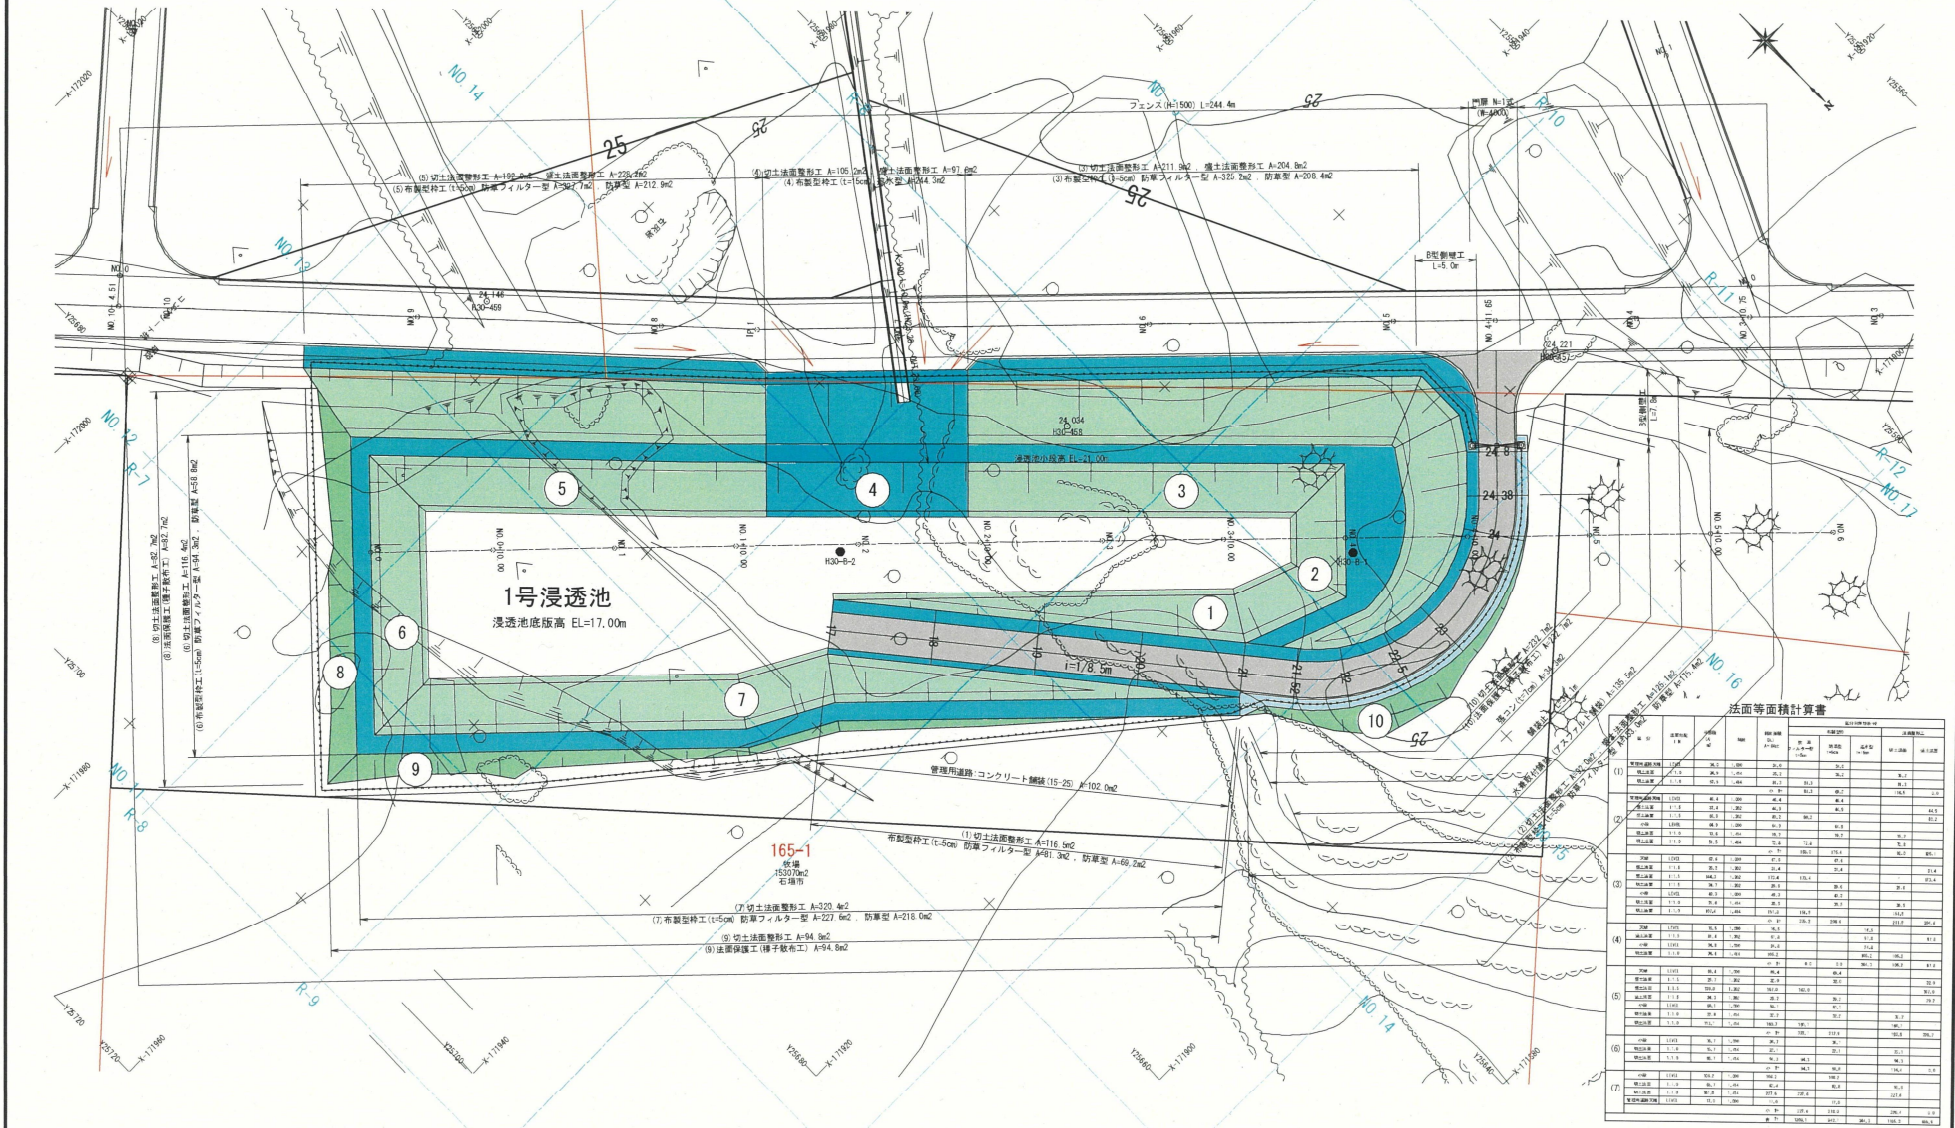

1号浸透池
浸透池底版高 EL=17.00m

法面等面積計算書

区画	区画名	面積	注
1	法面	11.1	1/100
	底面	11.1	
2	法面	11.1	1/100
	底面	11.1	
縮尺標準リスト

縮尺	標準	縮尺	標準
1/200	標準	1/200	標準
1/400	標準	1/400	標準
1/800	標準	1/800	標準
1/1600	標準	1/1600	標準

事業名 水利用改良事業（緑地）・自然保全整備事業（改訂版）
 実施名 豊野地区緑地保全整備事業設計業務（甲）
 図面名 1号浸透池計画平面図
 縮尺 1/200 図面番号 4-1
 作成年月日 令和2年3月
 会社名 株式会社 大知企画コンサルタント
 事業所名 八尾山農林水産振興センター農林水産整備課

法面等面積計算書

区画	区画名	面積	注
1	法面	11.1	1/100
	底面	11.1	
2	法面	11.1	1/100
	底面	11.1	
