


沖縄情報通信センター機械設備修繕（R6）


位 置 図



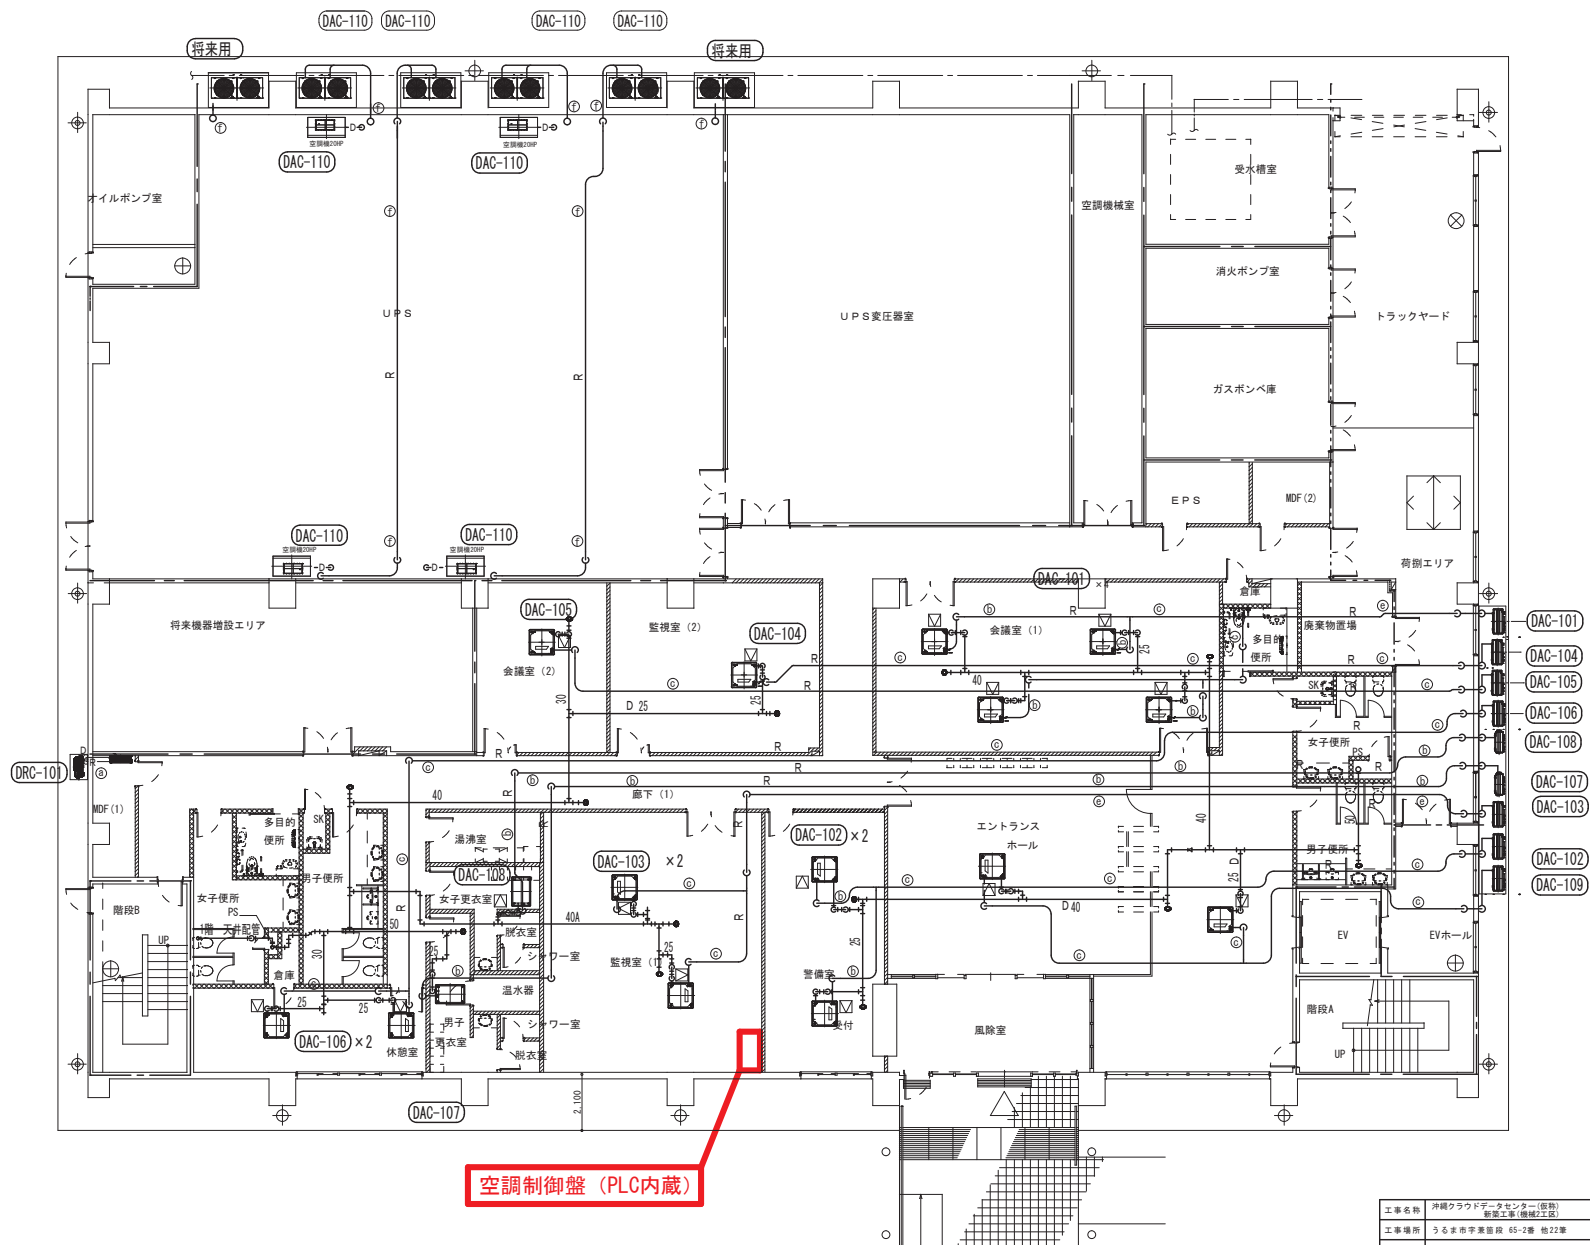


情報管理棟 1階

工事名称	沖縄クラウドデータセンター（仮称） 新設工事（機械工区）	工事年度	平成25年度
工事場所	うるま市宇栄原段 65-2番 地22筆	計画名称	空調設備1階配管字面図【データセンター棟】
発注機関	沖縄県土木建築部施設建設課	縮尺	1/100(A1用) 1/200(A3用)
工 期	平成 26年 3月 11日 ～ 平成 27年 5月 20日	計画番号	DCM-11
現場代理人	監理(主任) 佐野 哲	発注者	共同企業体名 (株)テクノ工業・建設設備(株)
注 意		住 所	特定建設工事共同企業体
商 号		用 号	沖縄県沖縄市佐野 602番地-1
氏 名		代表取締役	下 地 裕

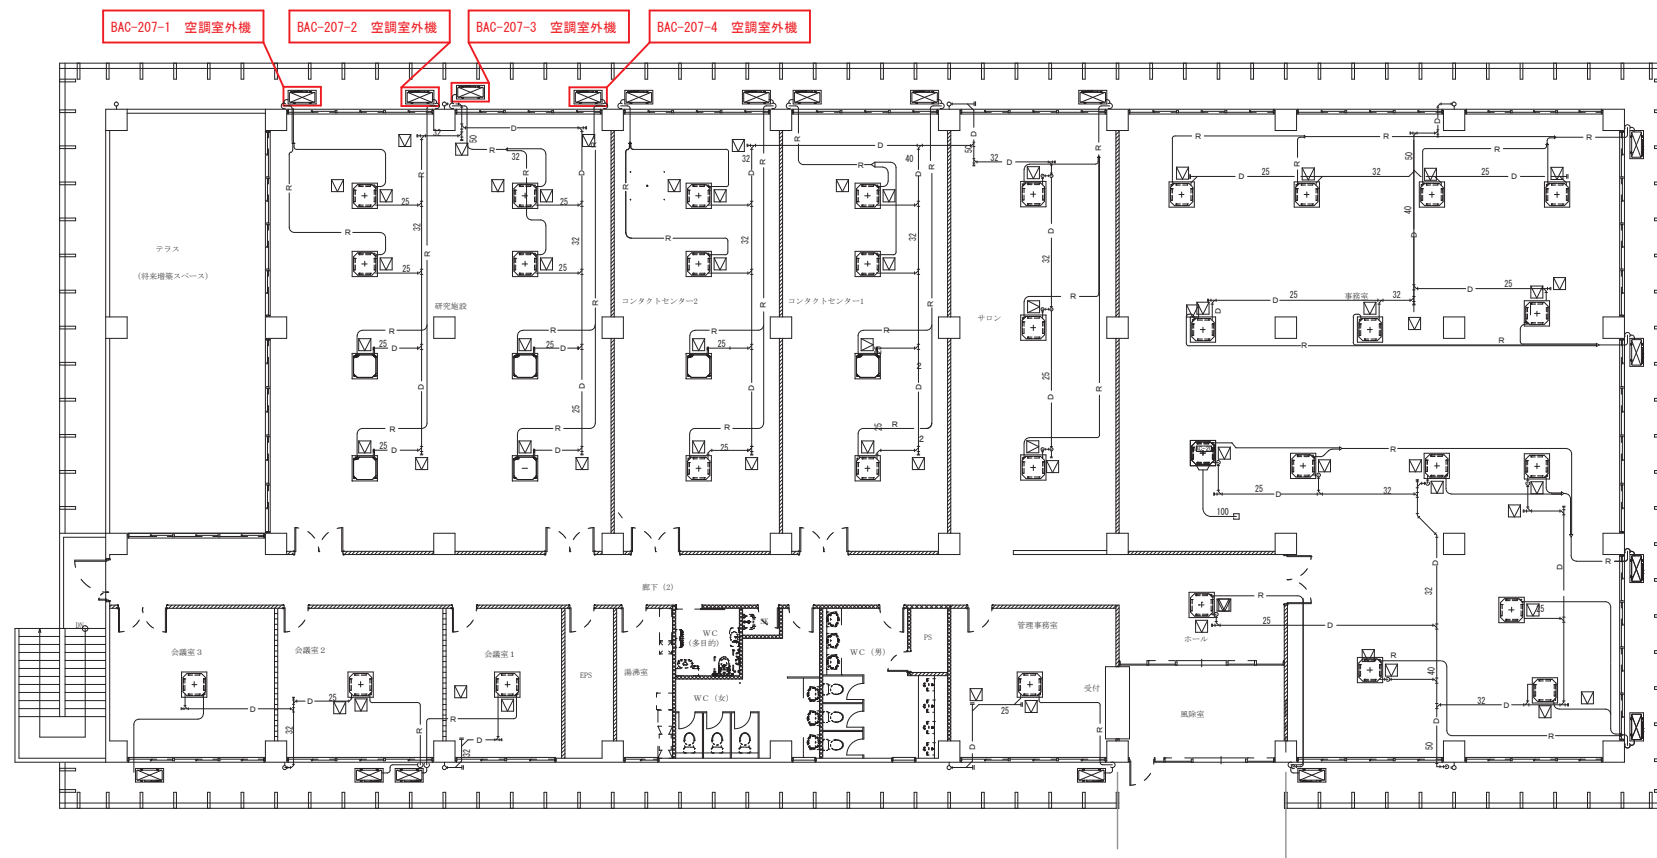


ビジネス棟 2階

工事名称	沖縄クラウドデータセンター(仮称)建設工事(機械 3工区)	工事年度	平成25年度
工事場所	うるま市平島建設 6F-2階 他	図面名称	空調設備 2階配管平面図【ビジネス棟】
実施機関	沖縄県土木建築総合建設機構	縮 尺	1/100(A1図) 1/200(A3図)
工 期	平成26年 3月19日 ～ 平成27年 3月31日	図面番号	BIM-1-1
機 印	現場代理人	監 理 (主任)	高野 隆雄
	見習員	製 図	(株)東邦・(株)光エンジニア 特定建設士委員 阿部 健
		機 印	機 印
		機 印	機 印

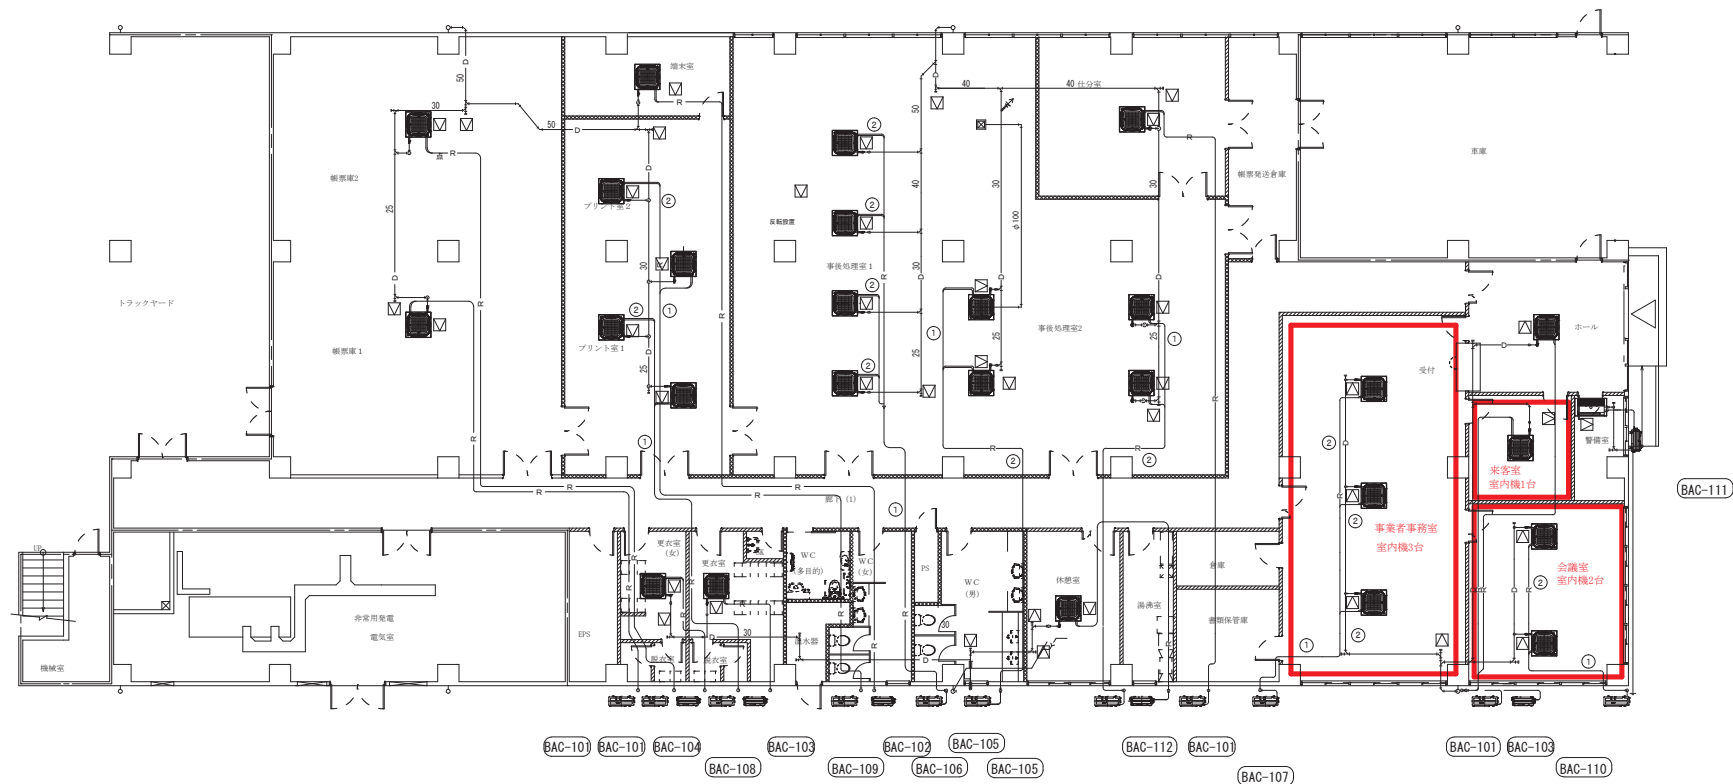

ビジネス棟 1階

工事名称	沖縄クラウドデータセンター(仮称)建設工事(機械 2工区)	工事年度	平成25年度
工事場所	うるま市字兼造段 65-2番 地	図面名称	空間図書1階平面図面【ビジネス棟】
図面規模	沖縄県土木建築部建設課	縮 尺	1/100(41脚) 1/200(43脚)
工 期	平成25年 3月19日 ~ 平成27年 3月31日	図面番号	第M-110
設計者	関係代理人 監督(主務) 建設費	設計企業名称	(株)東洋(株)通エシニア
校 印		商 号	株式会社 東 邦
		社 長	沖縄県都市建設局 2丁目 16-7
		代 表 取締役	代表取締役 関 野 智

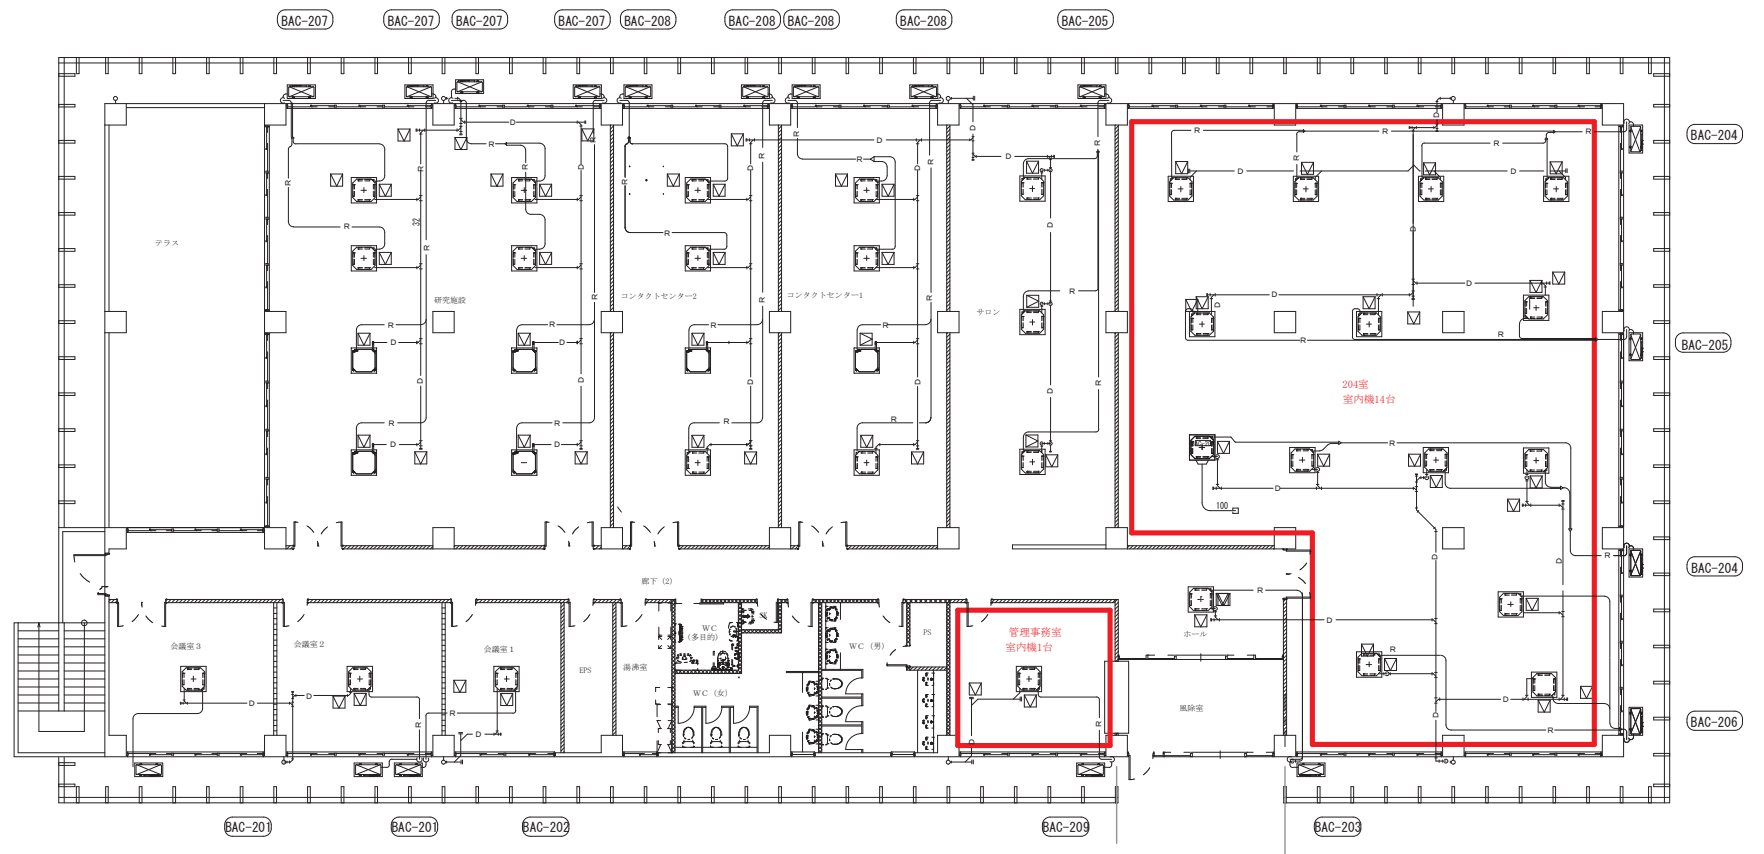


ビジネス棟 2階

工事名称	沖縄クラウドデータセンター(旧称)移設工事(機械 3工区)	工事年度	平成25年度
工事場所	うるま市工業団地 65-2番 地	設備名称	空調設備 2階配管工事(【ビジネス棟】)
実施機関	沖縄県土木建築建設局	総 尺	1/100(A1図) 1/200(A3図)
工 期	平成26年 3月19日 ~ 平成27年 3月31日	図面番号	BM-1-1
機材代理人	飯野 (主役) 見取書	共同企業体名	(株)東邦・(株)光エンジニア 特定建設工事共同企業体
機 印		製 図	株式会社 東 邦
		監 査	沖縄県産業局建設課 2階 16-7
		氏 名	代表取締役 関 谷 智




工事名称	沖崎クラウドデータセンター(仮称) 前期工区(機械工区)	工事年度	平成28年度
工事場所	うみつき事業団第65-2地 他22筆	国庫名称	国庫施設：情報貯蔵装置【データセンター-部】
発注機関	沖崎県土木建築部施設建設課	図 尺	3/100(1/4) 1/200(1/4)
工 期	平成 27 年 6 月 11 日 ～ 平成 27 年 5 月 29 日	設計コード	DCM-11
現場代理人	監理(主役) 技術者	発注者 役 名	沖崎県土木建築部施設建設課
検 印		受 取 役 名	株式会社 ケン/工区
		代表者 氏 名	代表取締役 下 地 聡

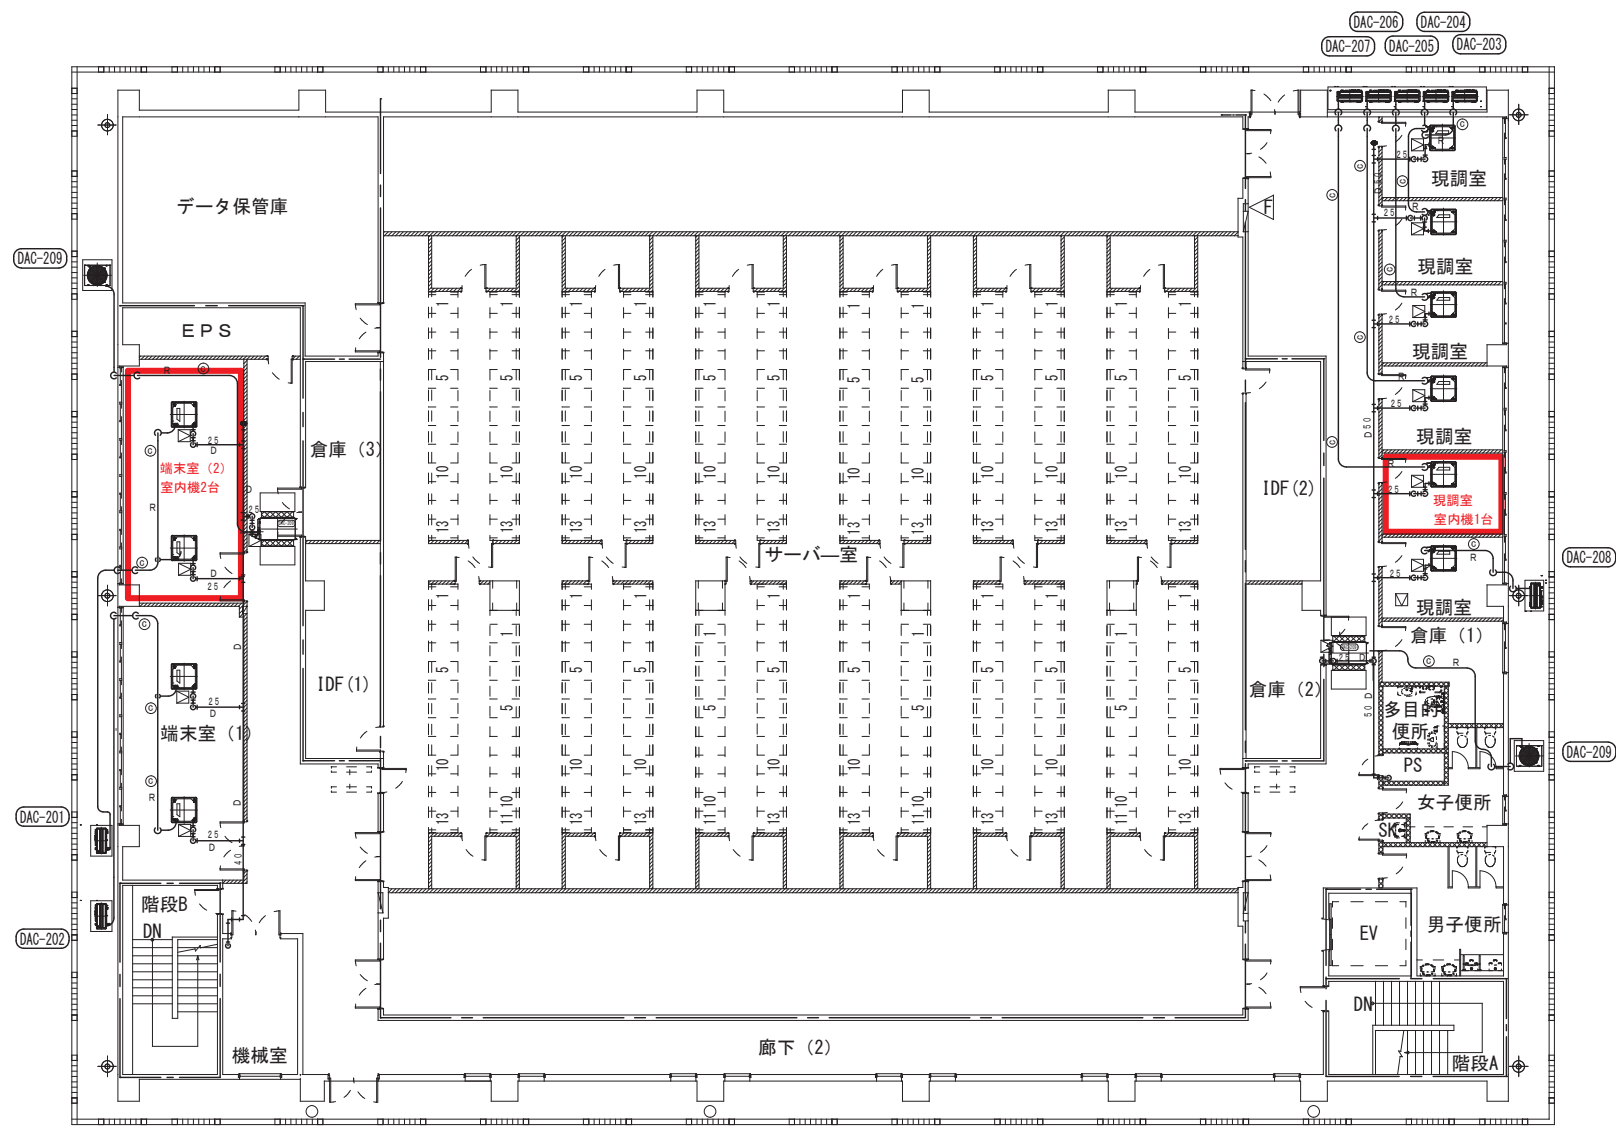

情報管理棟 2階


工事名称	沖縄のクラウドデータセンター(仮称) 新築工事(機械工区)	工事年度	平成26年度
工事場所	沖縄県宇城市宮内65-2番 地22番	図面名称	建設設計書2階配置平面書【データセンター棟】
発注期間	沖縄県土木建設施設建設課	図面形式	1/100(A1)・1/200(A2)
工費	平成26年3月11日～平成27年5月29日	図面番号	DCM-12
現場代理人	監理(主任) 製図	発注者	関係会社名称 株式会社(工務・建設設計) 建設設計・事業開発部
検印		住居者	沖縄県宇城市宮内 00000番-1
		工事名称	株式会社 カンクン工業
		代表取締役	下地 聡

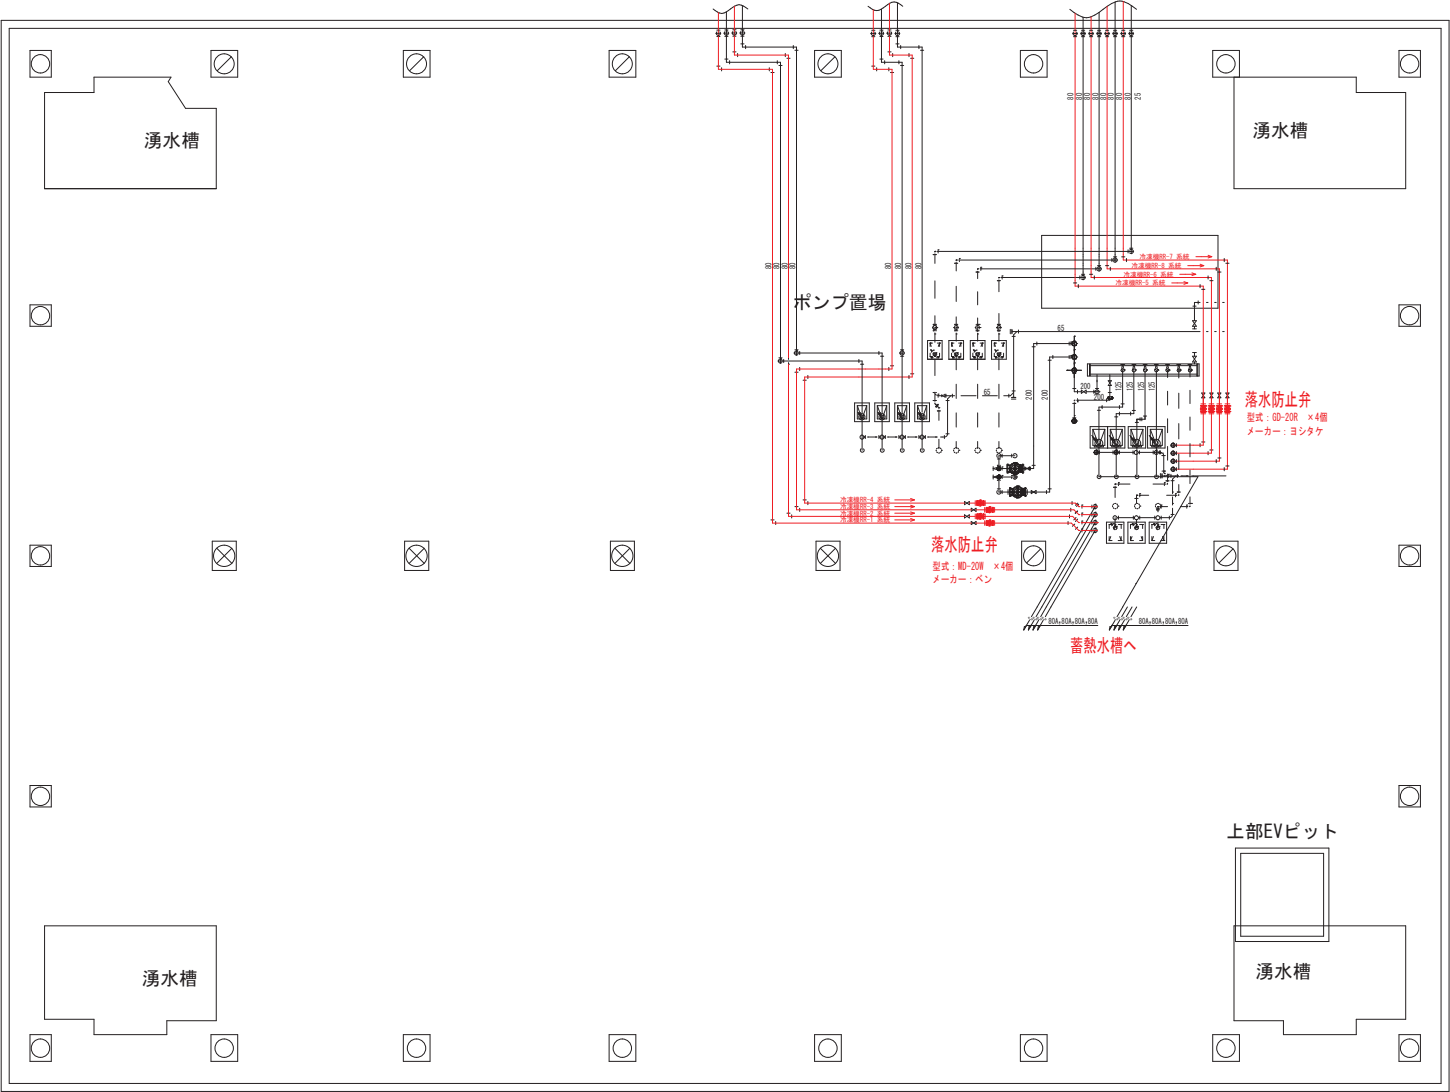

※配管、機器類は全て柱から600以上離す。

情報管理棟免震層

工事名称	沖縄クラウドデータセンター(仮称) データセンター附属工舎(機械・工区)	工事年度	平成25年度
工事場所	うるま市宇業第段 65-2番 他22番	図面名称	空調設備 免震層配管平面図(データセンター棟)
発注機関	沖縄県土木建築部施設課	縮尺	1/100 (A1版) 1/200 (A3版)
工期	平成26年 2月 5日 ~ 平成27年 9月30日	図面番号	DCC-09
機印	現場代理人 監理(主任) 見取書 製図	発注者	共同企業体名 南新建設・南山・南大建設工業 特定建設工事共同企業体
		代理店	沖縄県うるま市宇大田632番地の1
		商号	有限会社 新 塔 設 備
		氏名	代表取締役 新 塔 壮 大

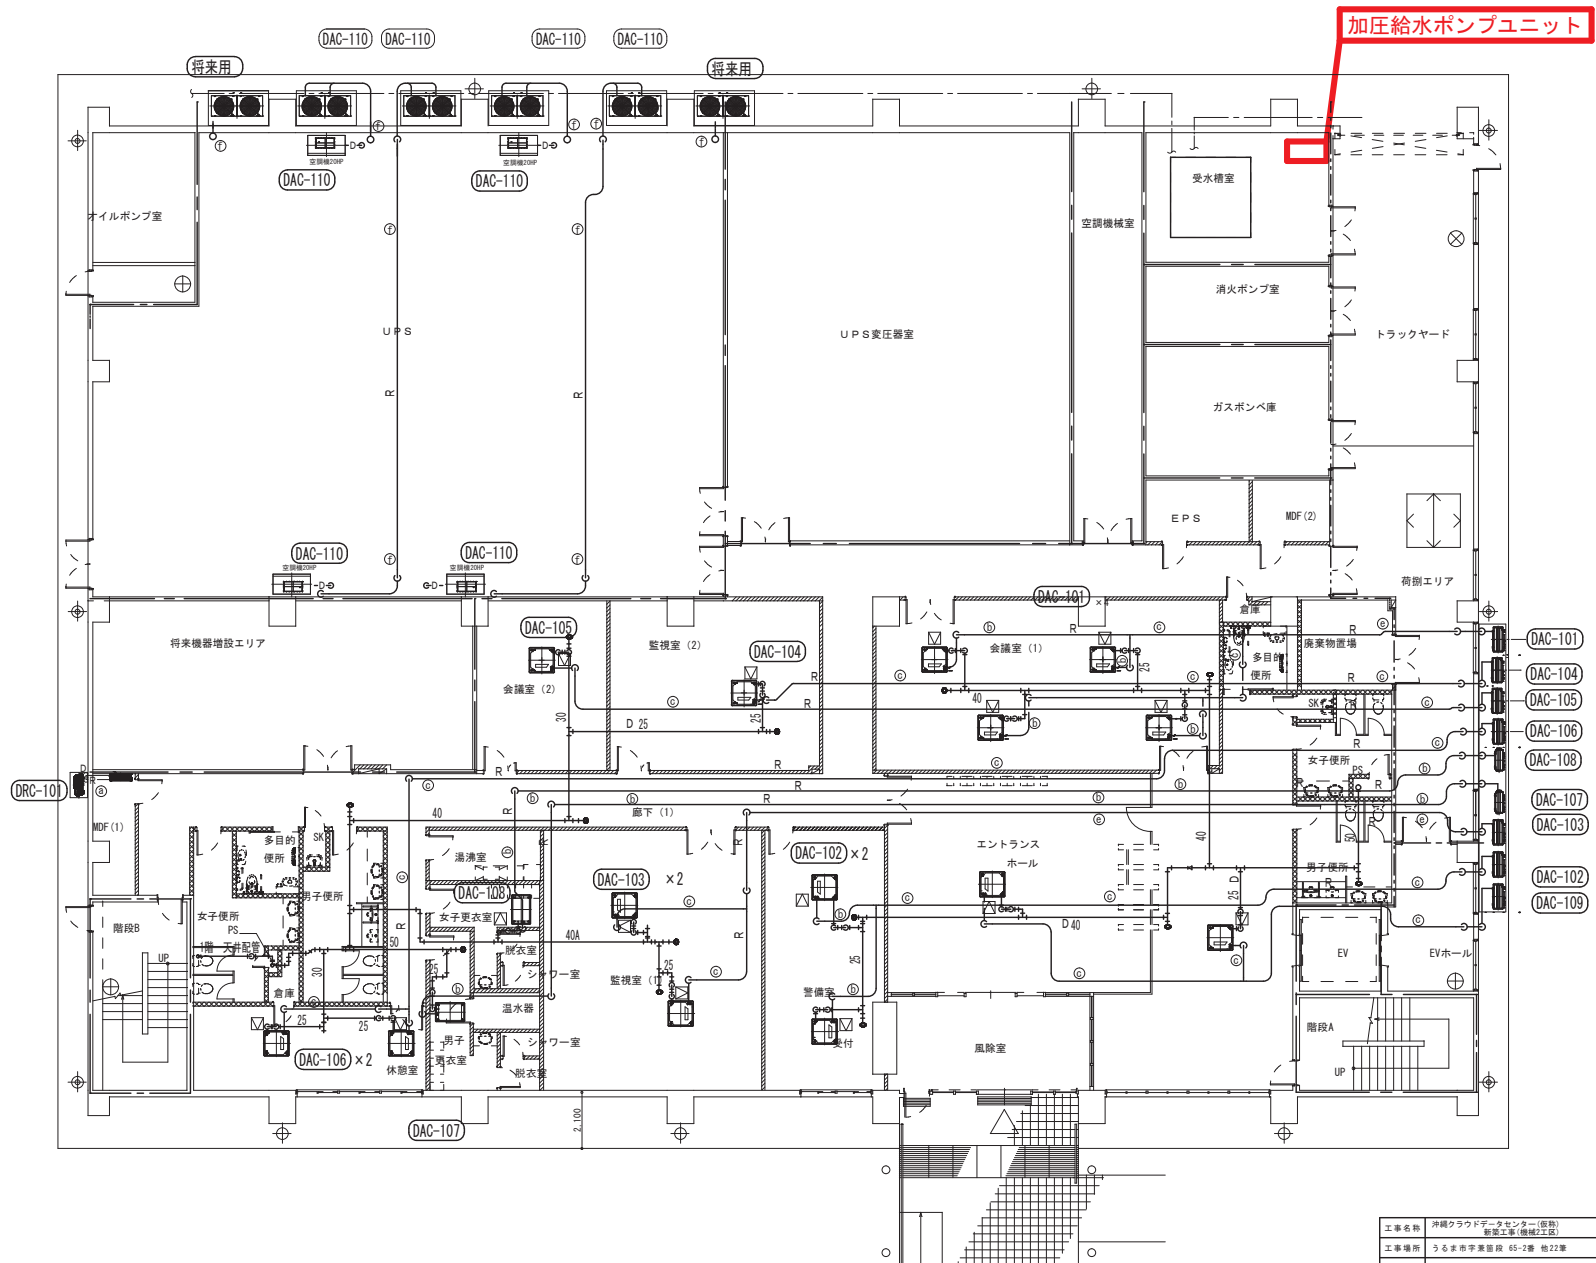

情報管理棟 1階

工事名称	沖縄クラウドデータセンター（仮称） 新設工事（機械工）	工事年度	平成25年度
工事場所	うるま市字東段 65-2番 地22筆	計画名称	空調設備1階配管平面図【データセンター棟】
発注機関	沖縄県土木建築部施設建設課	縮尺	1/100(A1用) 1/200(A3用)
工 期	平成 26年 3月 11日 ～ 平成 27年 5月 20日	図面番号	DCM-11
現場代理人	監理(主任) 佐野 哲	製 図	
機 印		注 意	
共同企業体名	(株)テクノ工業・建設設備(株)		
代 理 店	特定建設工事共同企業体		
住 所	沖縄県沖縄市佐敷 802番地-1		
商 号	株式会社 テクノ工業		
氏 名	代表取締役 下 地 裕		