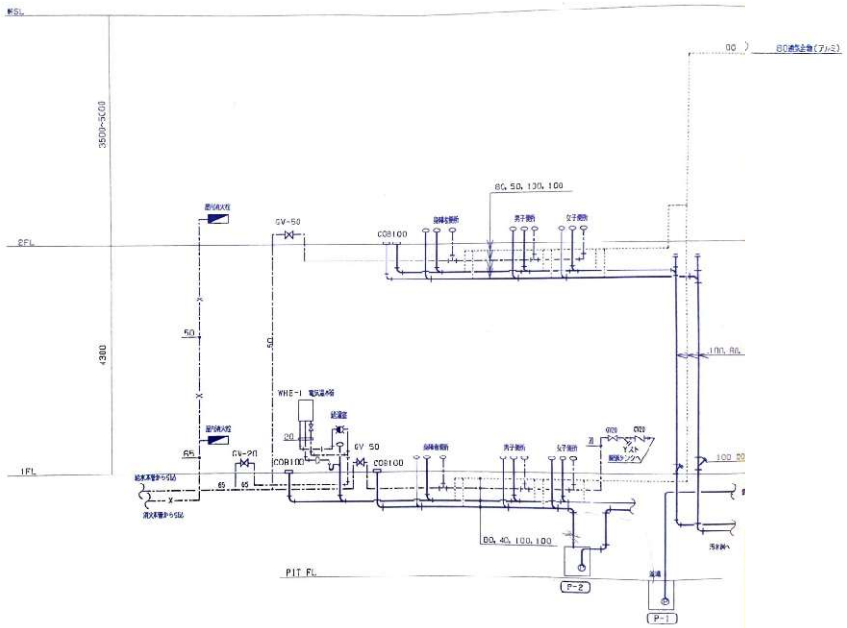


系統図（給水、排水、通気、消火）　縮尺：—

衛生機器表

記号	機器名称	仕様	電源	数量	備考
WHG-1	電気温水器	貯湯量：20L　缶体：ステンレス製　加熱能力：1.5KW	1φ100V 1.5KW	1台	給湯室
		プログラム（7ー、温度コントロール、自動給排水機能			
		故障診断機能付マイコン制御			
WF-1	浄水器	通水量：4.5L/min　取付台付		1台	給湯室
		浄水能力：残留塩素（2ppm）30,000L			
		使用材：ポリエチレン中空糸膜、抗菌活性炭、不織布			
P-1	排水汚水中ポンプ	吐出量 0.96m3/min 揚程 5m 汚水用	1φ、100V、0.25kWX2	1台	地下ピット内 会場
		容積量：機能、フロートSW交互交互運転用制御盤（SUS）			
P-2	汚物処理ユニット	吐出量 0.96m3/min 揚程 4m 排水水用 FRP製800L	1φ、100V、0.75kWX2	1台	地下ピット内 給排水
		容積量：機能、フロートSW交互交互運転用制御盤（SUS）			

衛生器具表

器具名称	品番・仕様（参考） INAX	品番・仕様（参考） TOTO	会議棟1階 男子便所	会議棟1階 身障者便所	会議棟1階 女子便所	会議棟1階 清掃用具入	会議棟1階 給湯室	会議棟2階 男子便所	会議棟2階 女子便所	会議棟2階 身障者便所	合計
洋便大便器	C-50, CK21DMKV, CF3RAK	C4E, TV750SR, T2272N	2		7			2	6		17
	給水器：KF-42PM	給水器：YH110									
ストール型小便器	AWU-602AM	UFS620C	8					7			15
壁掛洗面器	L-176P, 水栓：AM-40	L237, 水栓：T6L3UAHK	5		6			7	7		25
排水用流し	S-202A, LF-7E-19, SF-2UP	SK22A, T23A220, T37PE				1			1		2
身障者用大便器	C-35K, CK-21DNKU, CK-13TB	C48, TC277N, TEF05LK, TES210PE		1						1	2
	給湯器：CF-12CAY	給湯器：TEG116RAY									
身障者用洗面器	L-365APR, 水栓：LF-7K2-13	L103A, 水栓：T23SC		1						1	2
手すり	KF-470L	TL10BC1		1						1	2
大便器用手すり	KF-820WL	TL10BML1 (600L)		1						1	2
照明付鏡針鏡	KF-4560ZK	LM531		1						1	2
混合水栓	SF-B420SX	TKG 31UPBX					1				1
水栓	LF-16F-13	TK301ARX					1				1
小便器用手すり	KF701W	TL10EU1	1					1			2
水石けん入れ	KF-24N	TS125B	5	1	6			7	7	1	27

凡例

記号	名称	備考	記号	名称	備考	記号	名称	備考	記号	名称	備考
——	給水管（上水）	水道用架橋ポリエチレンライニング鋼管	GV	仕切弁			屋内消火栓	○1号・2号			
——	給湯管	被覆銅管		Yストレーナー			ABC粉末消火器	・4形 ○6形			
——	雑排水管	配管用炭素鋼鋼管		床排水トラップ			インバート桝	建設省型種 SC型			
——	汚水管	排水用硬質ポリ塩化ビニルライニング鋼管		床上掃除口			汚物桝	建設省型種 KC型			
——	通気管	配管用炭素鋼鋼管		排水金物類			雨水桝				
—X—	消火栓管		D	ベントキャップ	アルミ製						

沖縄コンベンションセンター　会議棟増築工事　（機械）
沖縄県土木建築部　施設建築課
平成　年　月　日
図面名　衛生設備　系統図
大谷研究室　国建　共同企業体
代表取締役　大谷幸夫　一級建築士登録番号 第21160号
縮尺　—
図面番号　M-23

○B棟　P2ポンプ図面　裏面写真参照


KAWAMOTO
TAZ E 2 - 30D 50
01 7 0 2 0 20

