
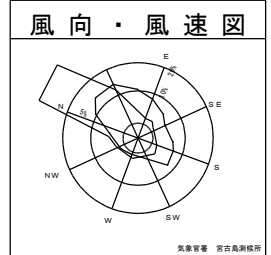


水産物供給基盤機能保全事業

佐良浜漁港計画平面図

漁港番号	種別	所管	事業主体	管理者	施工場所
5021080	第2種	沖縄	沖縄県	沖縄県	沖縄県宮古島市伊良部池間添地先

事業実施期間：平成25年～令和4年度

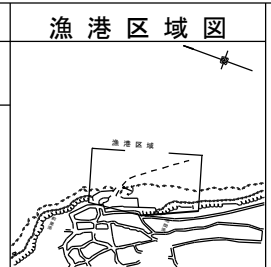


潮位図 (Tide Level Diagram)

H. W. L.	+1.80
M. W. L.	+1.05
M. L. W. L.	+0.55
L. W. L.	+0.10

凡例 (Legend)




- 第1～3次漁港漁場整備長期計画 (平成14年度～平成28年度) に施工した施設
- 第4次漁港漁場整備長期計画 (平成29年度～) に施工した施設のうち平成29年度～平成30年度分
- 第4次漁港漁場整備長期計画 (平成29年度～) に施工した施設のうち令和元年度分
- 令和3年度施工する施設
- 令和4年度要求分
- 令和5年度以降に施工予定の施設
- その他事業により令和2年度までに施工済みの施設
- その他の事業による令和3年度以降計画

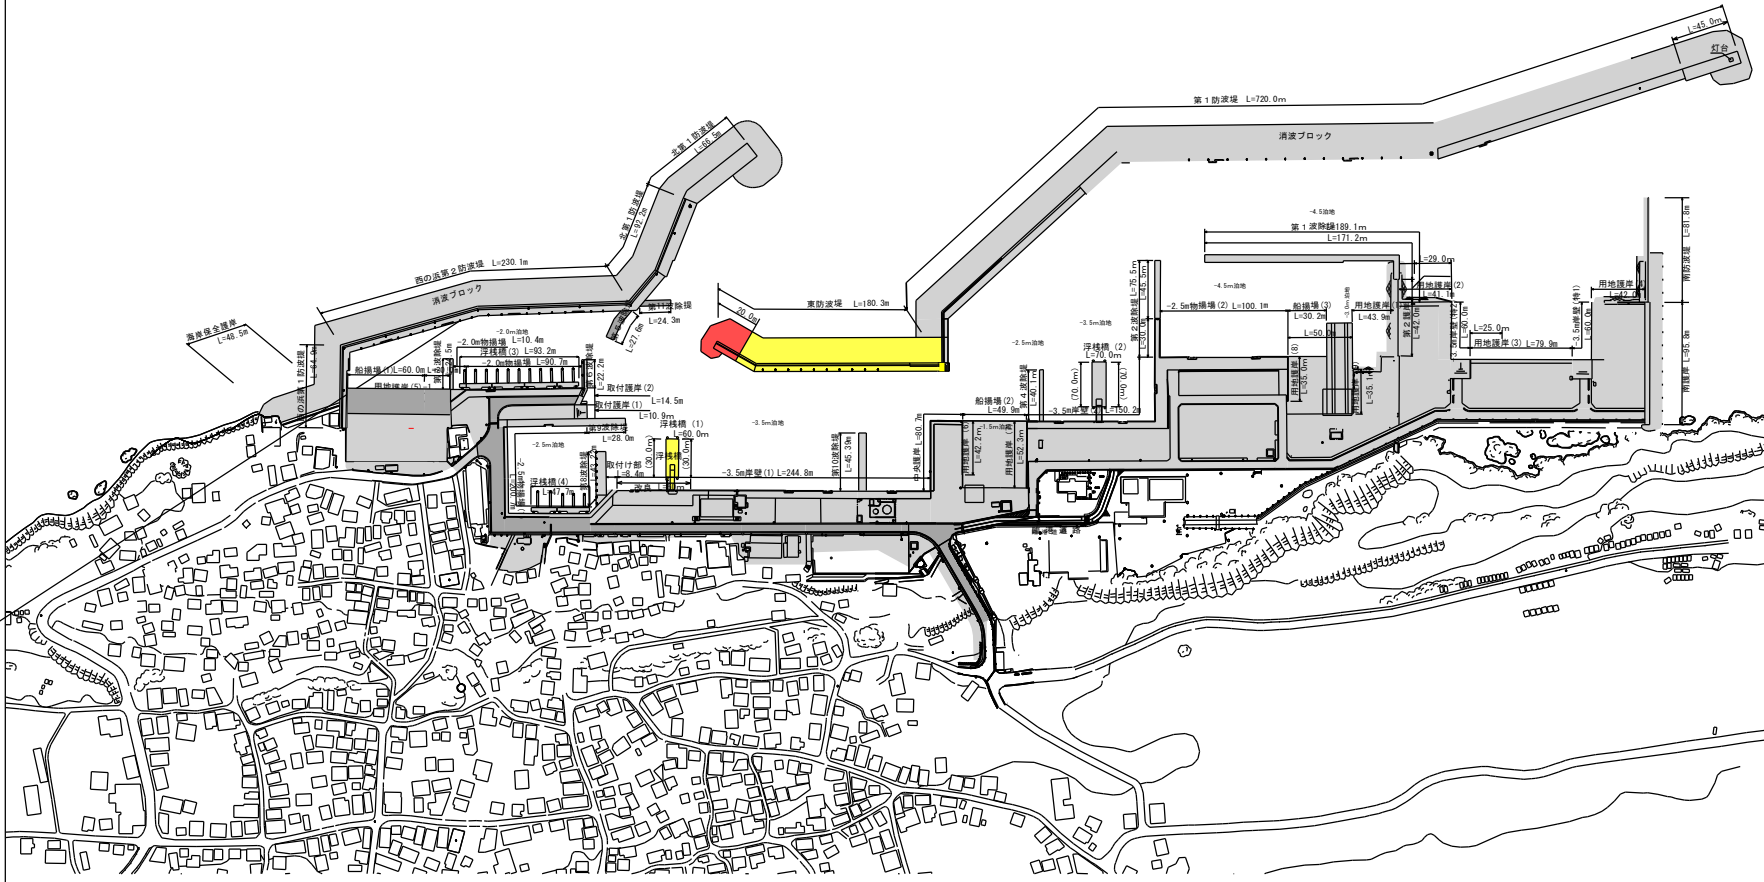



水産物供給基盤機能保全事業  
糸満南地区 事業計画平面図

漁港番号	種 別	所 管	事業主体	管理者	施 工 場 所
5030010	第 3 種	沖 縄	沖 縄 県	沖 縄 県	沖縄県糸満市西崎地先

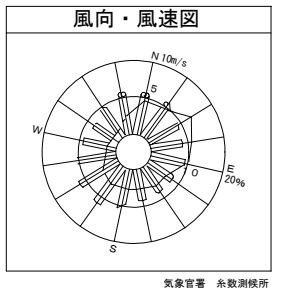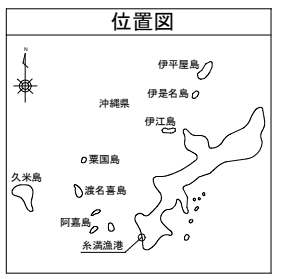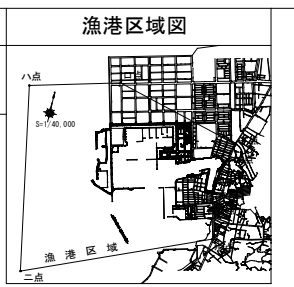


潮位図 (Tide Level Diagram)

H.W.L	+2.10
M.W.L	+1.20
M.L.W.L	+0.55
L.W.L	+0.05

- 凡 例 (Legend)
- 第1～3次漁港整備長期計画(平成14年度～平成28年度)に施工した施設
  - 第4次漁港整備長期計画(平成28年度～)に施工した施設のうち平成29年度～令和元年度分に施工した施設のうち令和2年度分
  - 第4次漁港整備長期計画(平成29年度～)に施工した施設のうち令和2年度分
  - 令和3年度施工する施設
  - 令和4年度要求分
  - 令和5年度以降の事業計画
  - その他の事業により令和3年度までに施工済みの施設
  - その他の事業による令和4年度以降計画

事業実施期間：平成26年～令和4年度

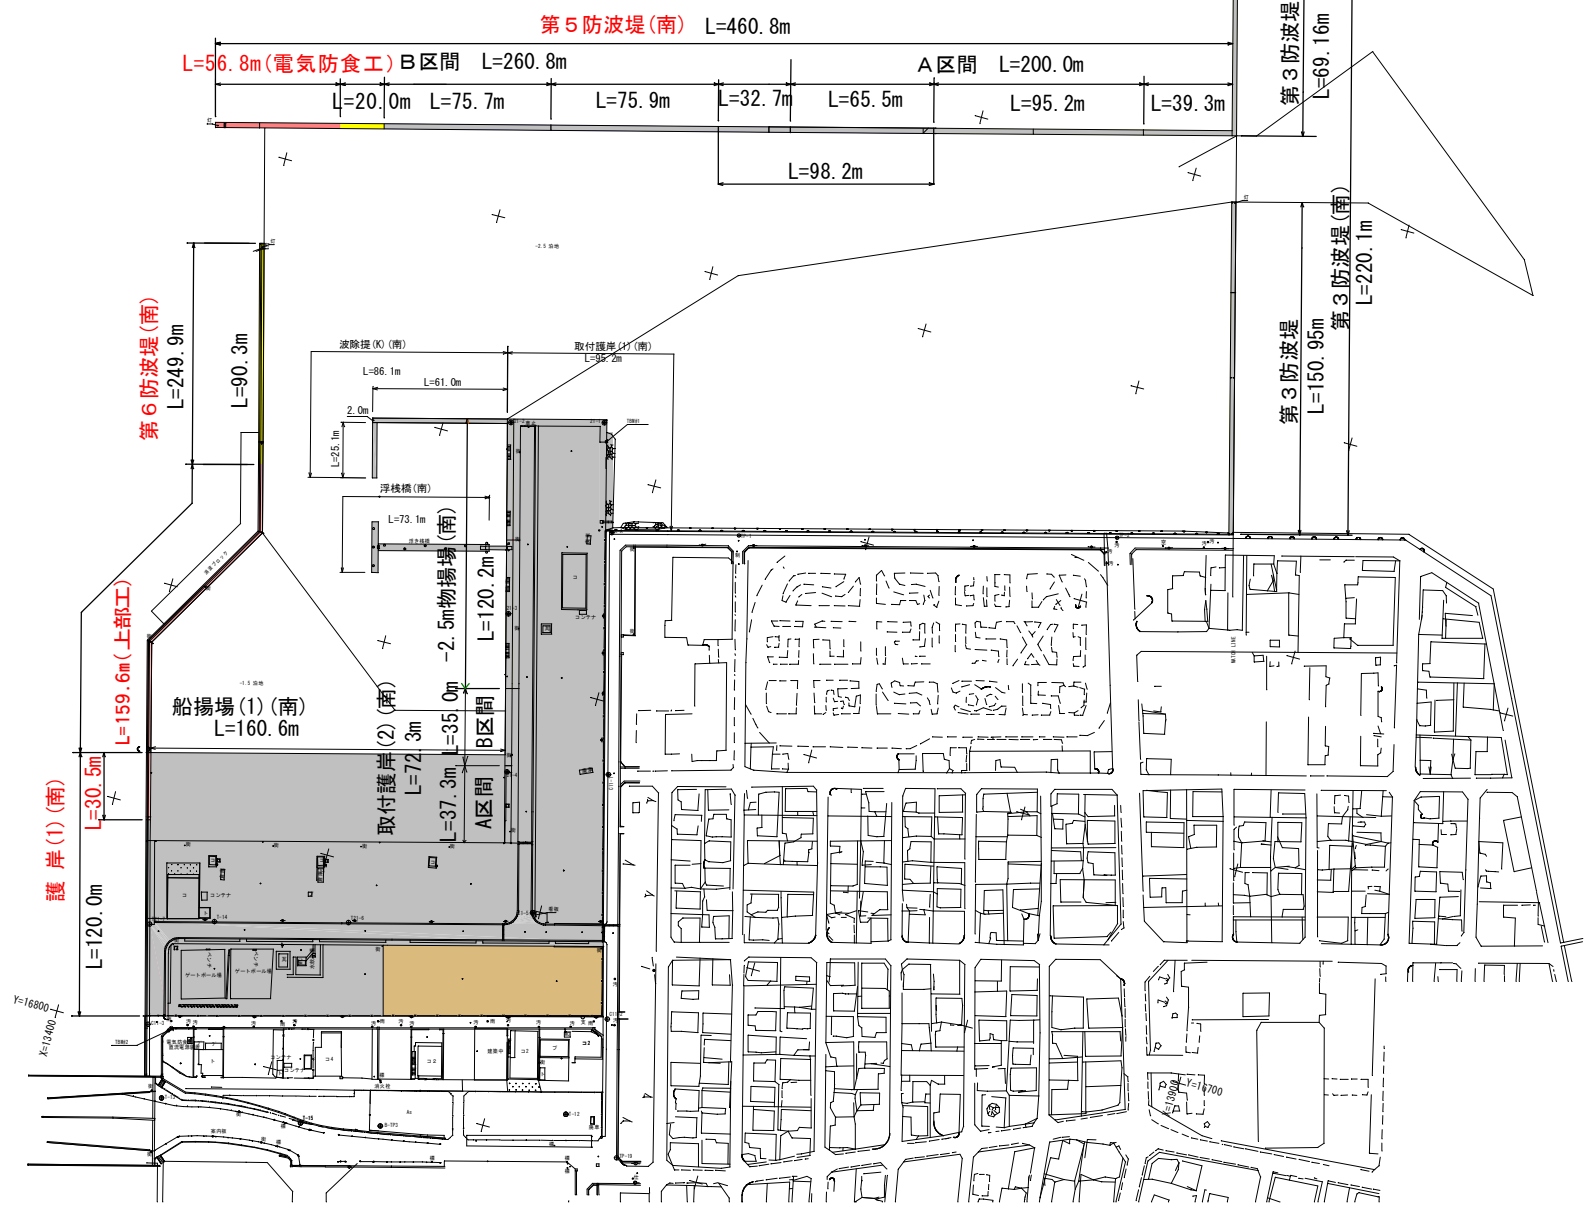



水産物供給基盤機能保全事業  
奥武漁港整備計画平面図

漁港番号

5010200

種別

第1種

所管

沖縄

事業主体

南城市





管理者

南城市

施工場所

沖縄県南城市玉城字奥武

事業実施期間：令和3年～令和5年度

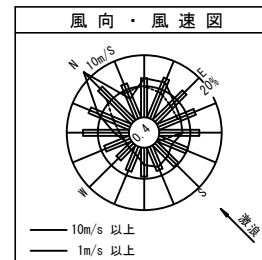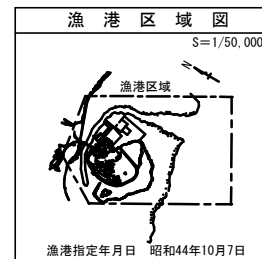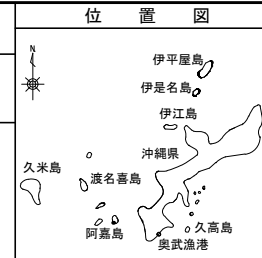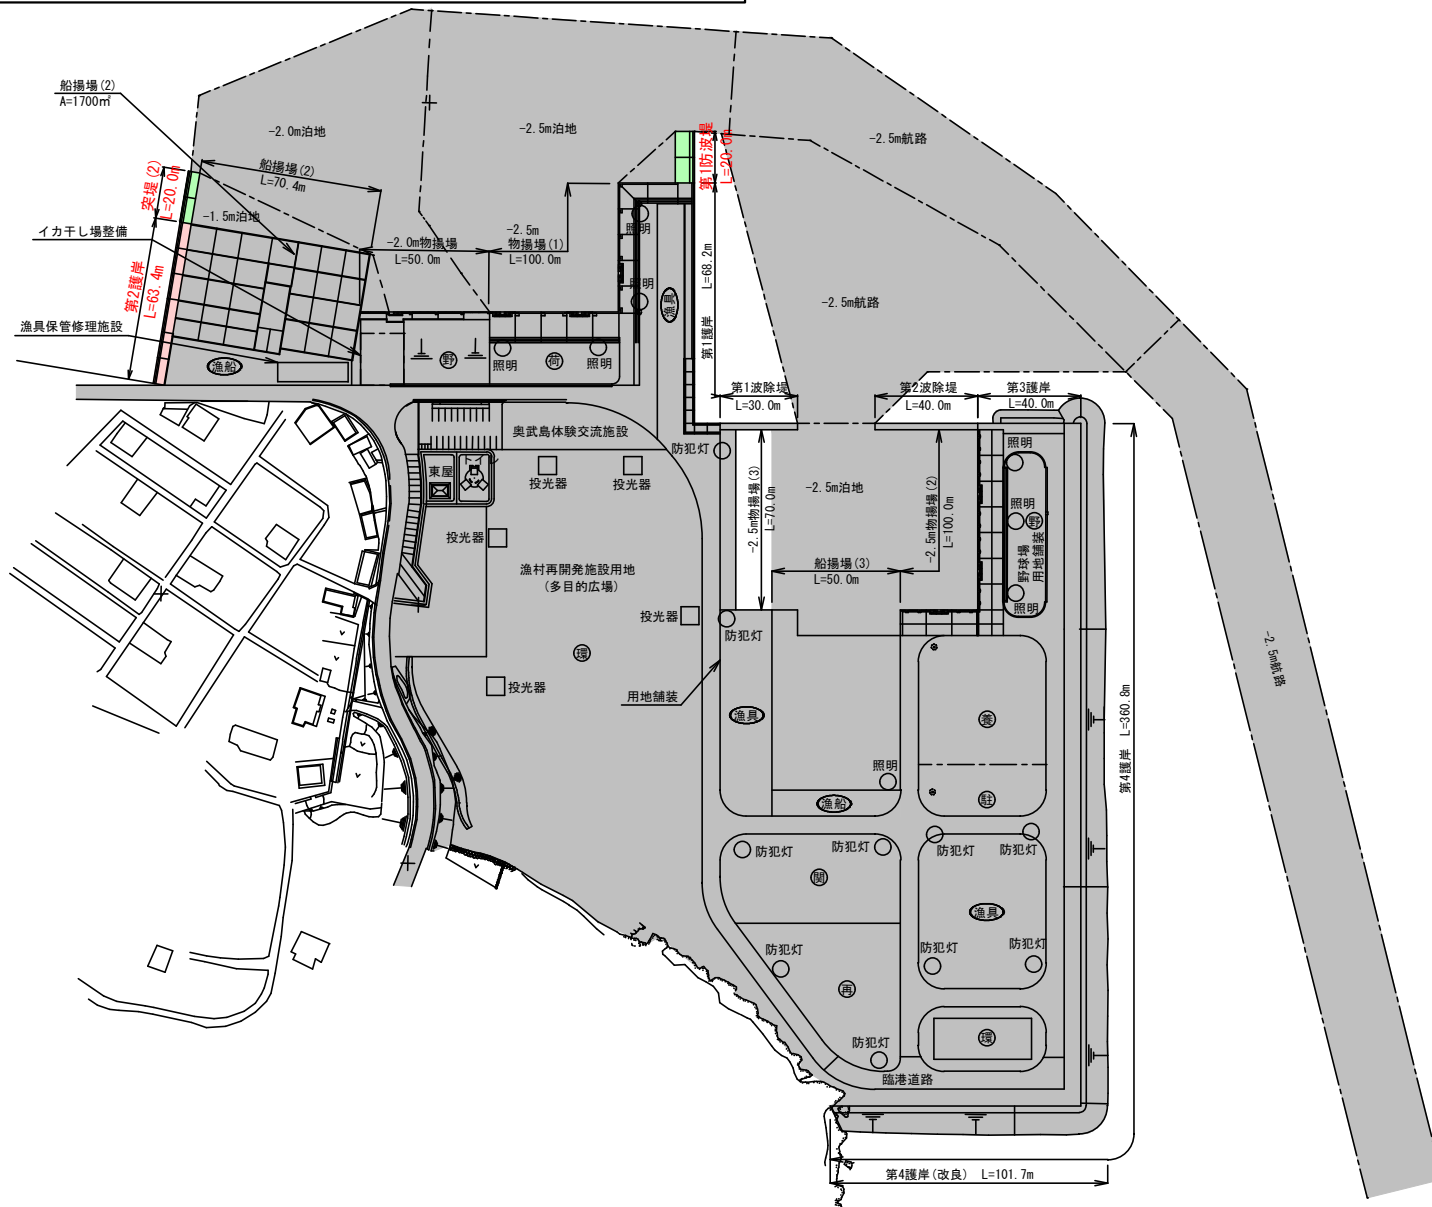

潮位図

H. W. L.	+2.10
M. L. W. L.	+0.55
L. W. L.	+0.05

凡例



(Grey)	第1～3次漁港整備長期計画(平成14年度～平成28年度)に施工した施設
(Light Grey)	第4次漁港整備長期計画(平成29年度～)に施工した施設のうち平成29～令和元年度分
(Blue)	第4次漁港整備長期計画(平成29年度～)に施工した施設のうち令和2年度分
(Yellow)	令和3年度施工する施設
(Pink)	令和4年度要求分
(Light Green)	令和5年度以降に施工予定の施設
(Orange)	その他の事業により令和3年度までに施工済みの施設
(Red/White)	その他の事業による令和4年度以降計画



水産物供給基盤機能保全事業  
船越漁港 事業計画平面図




漁港番号	種別	所管	事業主体	管理者	施工場所
5011105	第1種	沖縄	石垣市	石垣市	石垣市宇伊原間地先

事業実施期間：平成31年～令和4年度

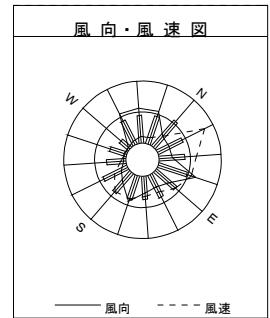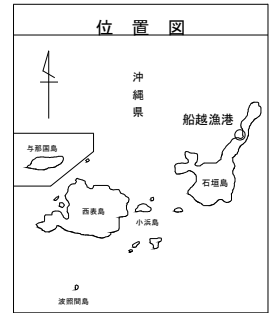

潮位図 (Tide Chart)

H.W.L	+1.80
M.W.L	+1.00
M.L.W.L	+0.50
L.W.L	+0.05

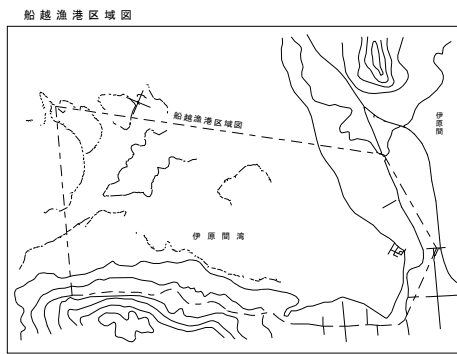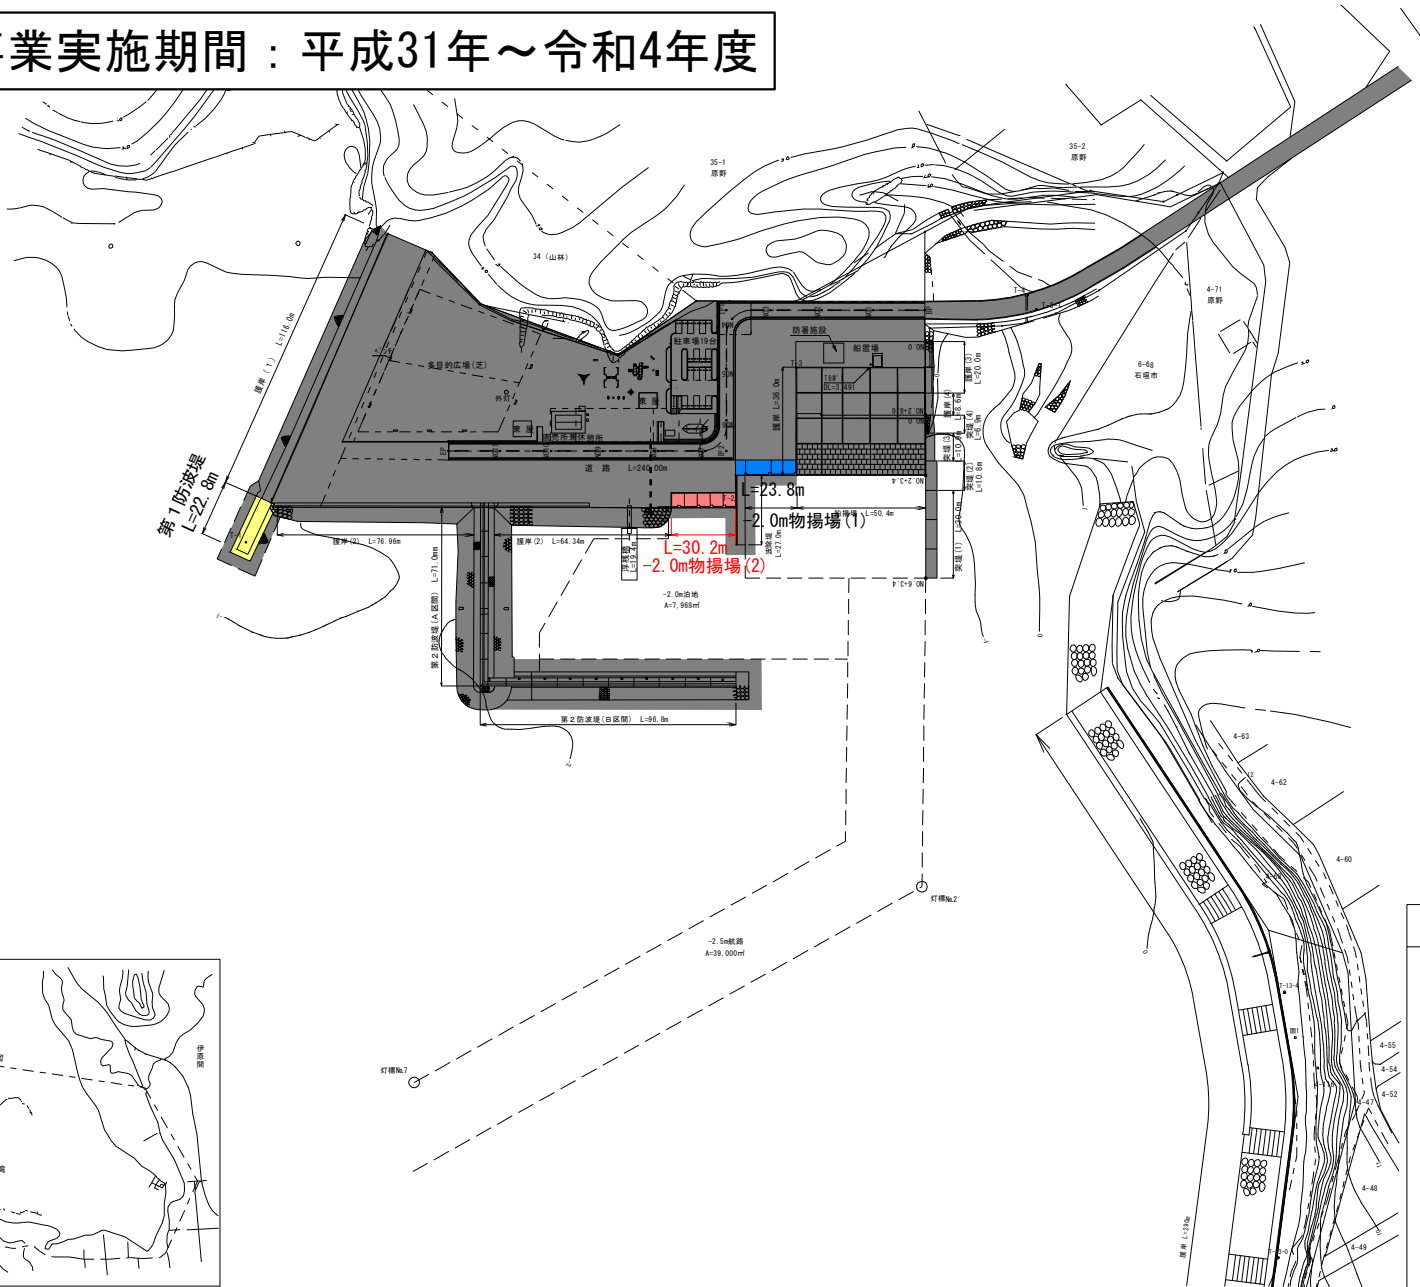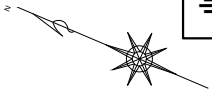

- 凡例 (Legend)
- 第1～3次漁港整備長期計画 (平成14年度～平成28年度)に施工した施設
  - 第4次漁港整備長期計画 (平成29年度～)に施工した施設のうち平成29年度～令和元年度分
  - 第4次漁港整備長期計画 (平成29年度～)に施工した施設のうち令和2年度分
  - 令和3年度施工する施設
  - 令和4年度要求分
  - 令和5年度以降に施行予定の施設
  - その他の事業により令和3年度までに施工済みの施設
  - その他の事業による令和4年度以降計画

