

# 竹富町西表島 要整備構想図

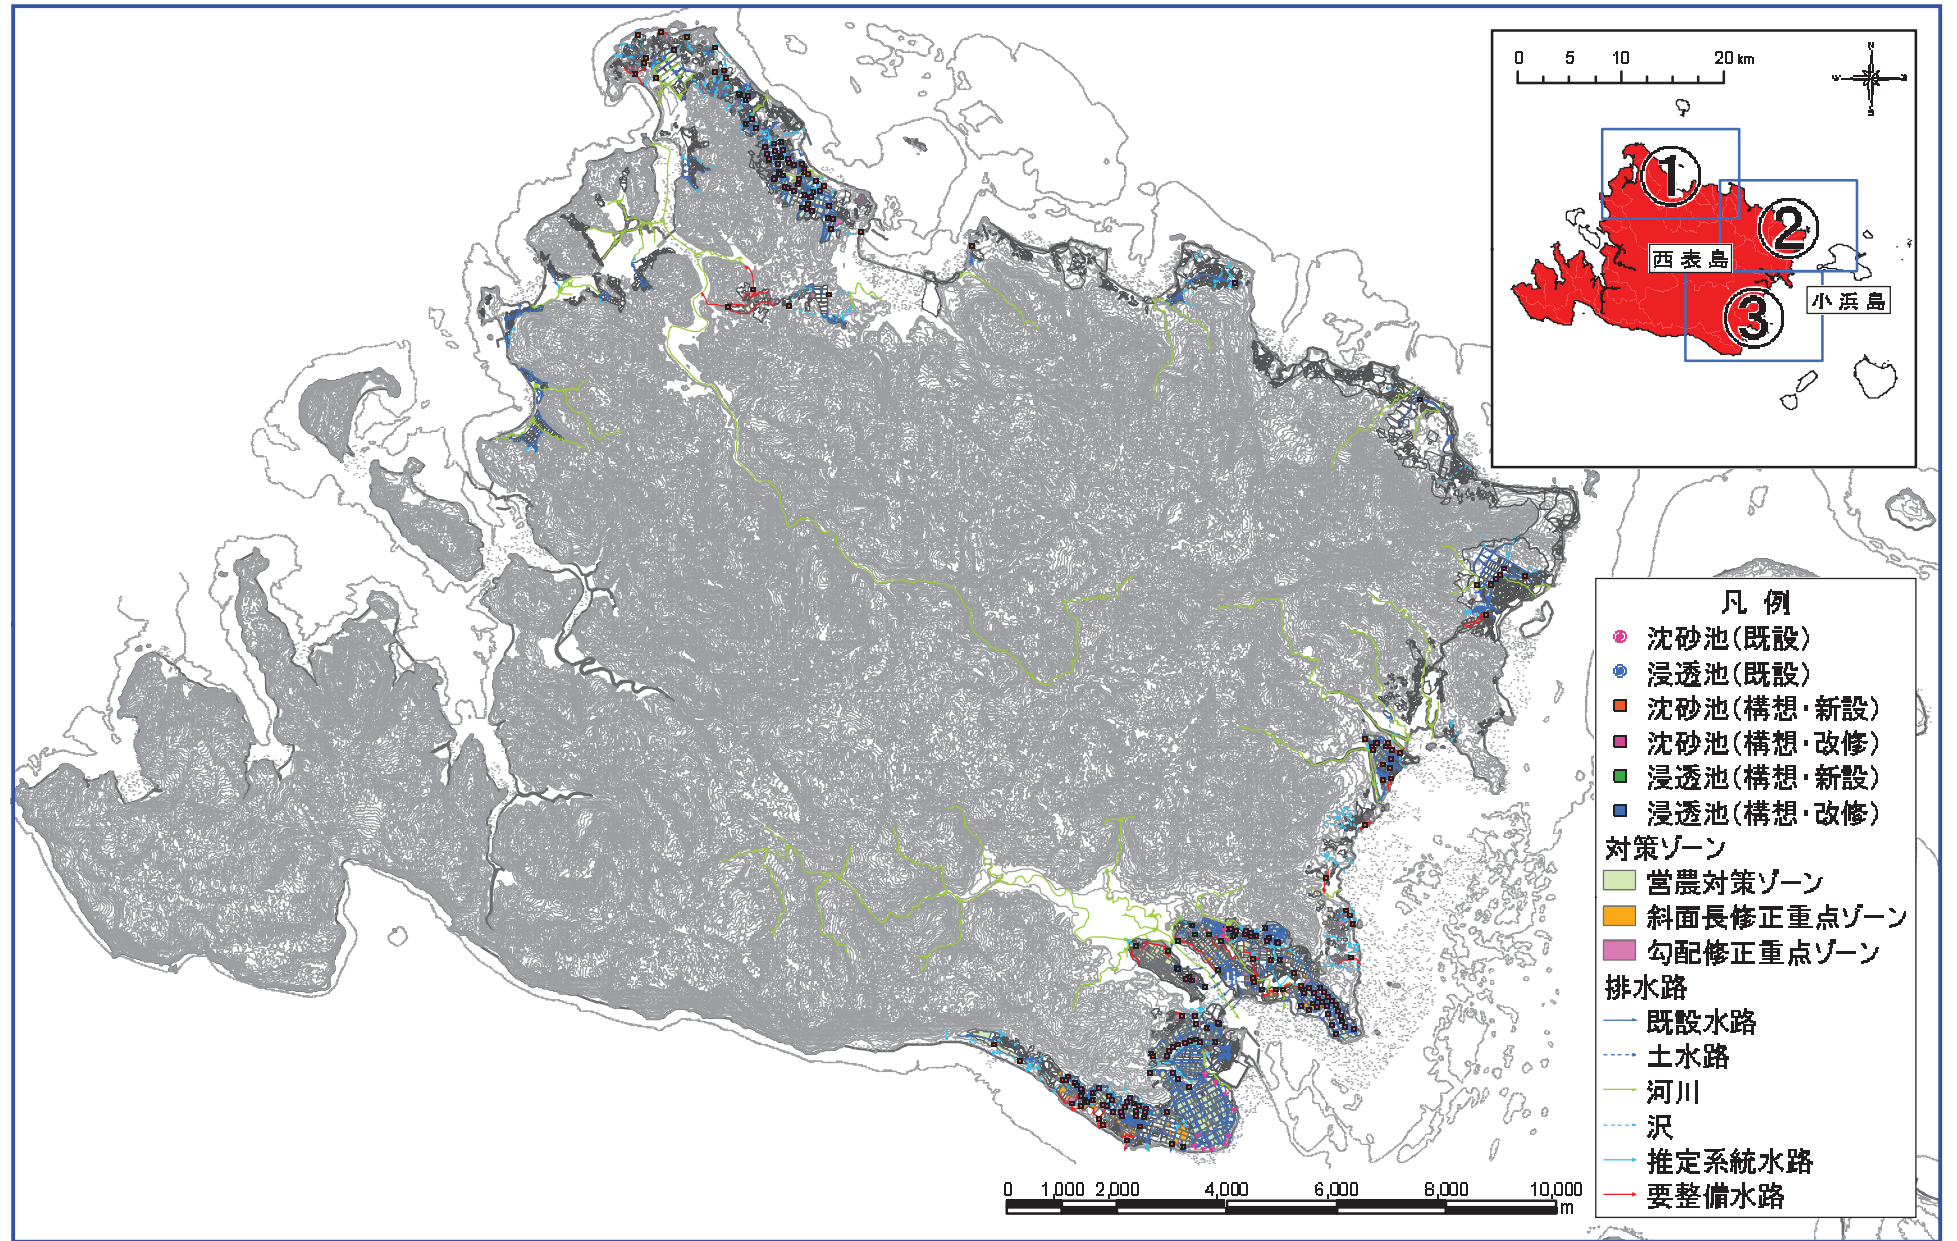


図2-22 竹富町西表島要整備構想図