
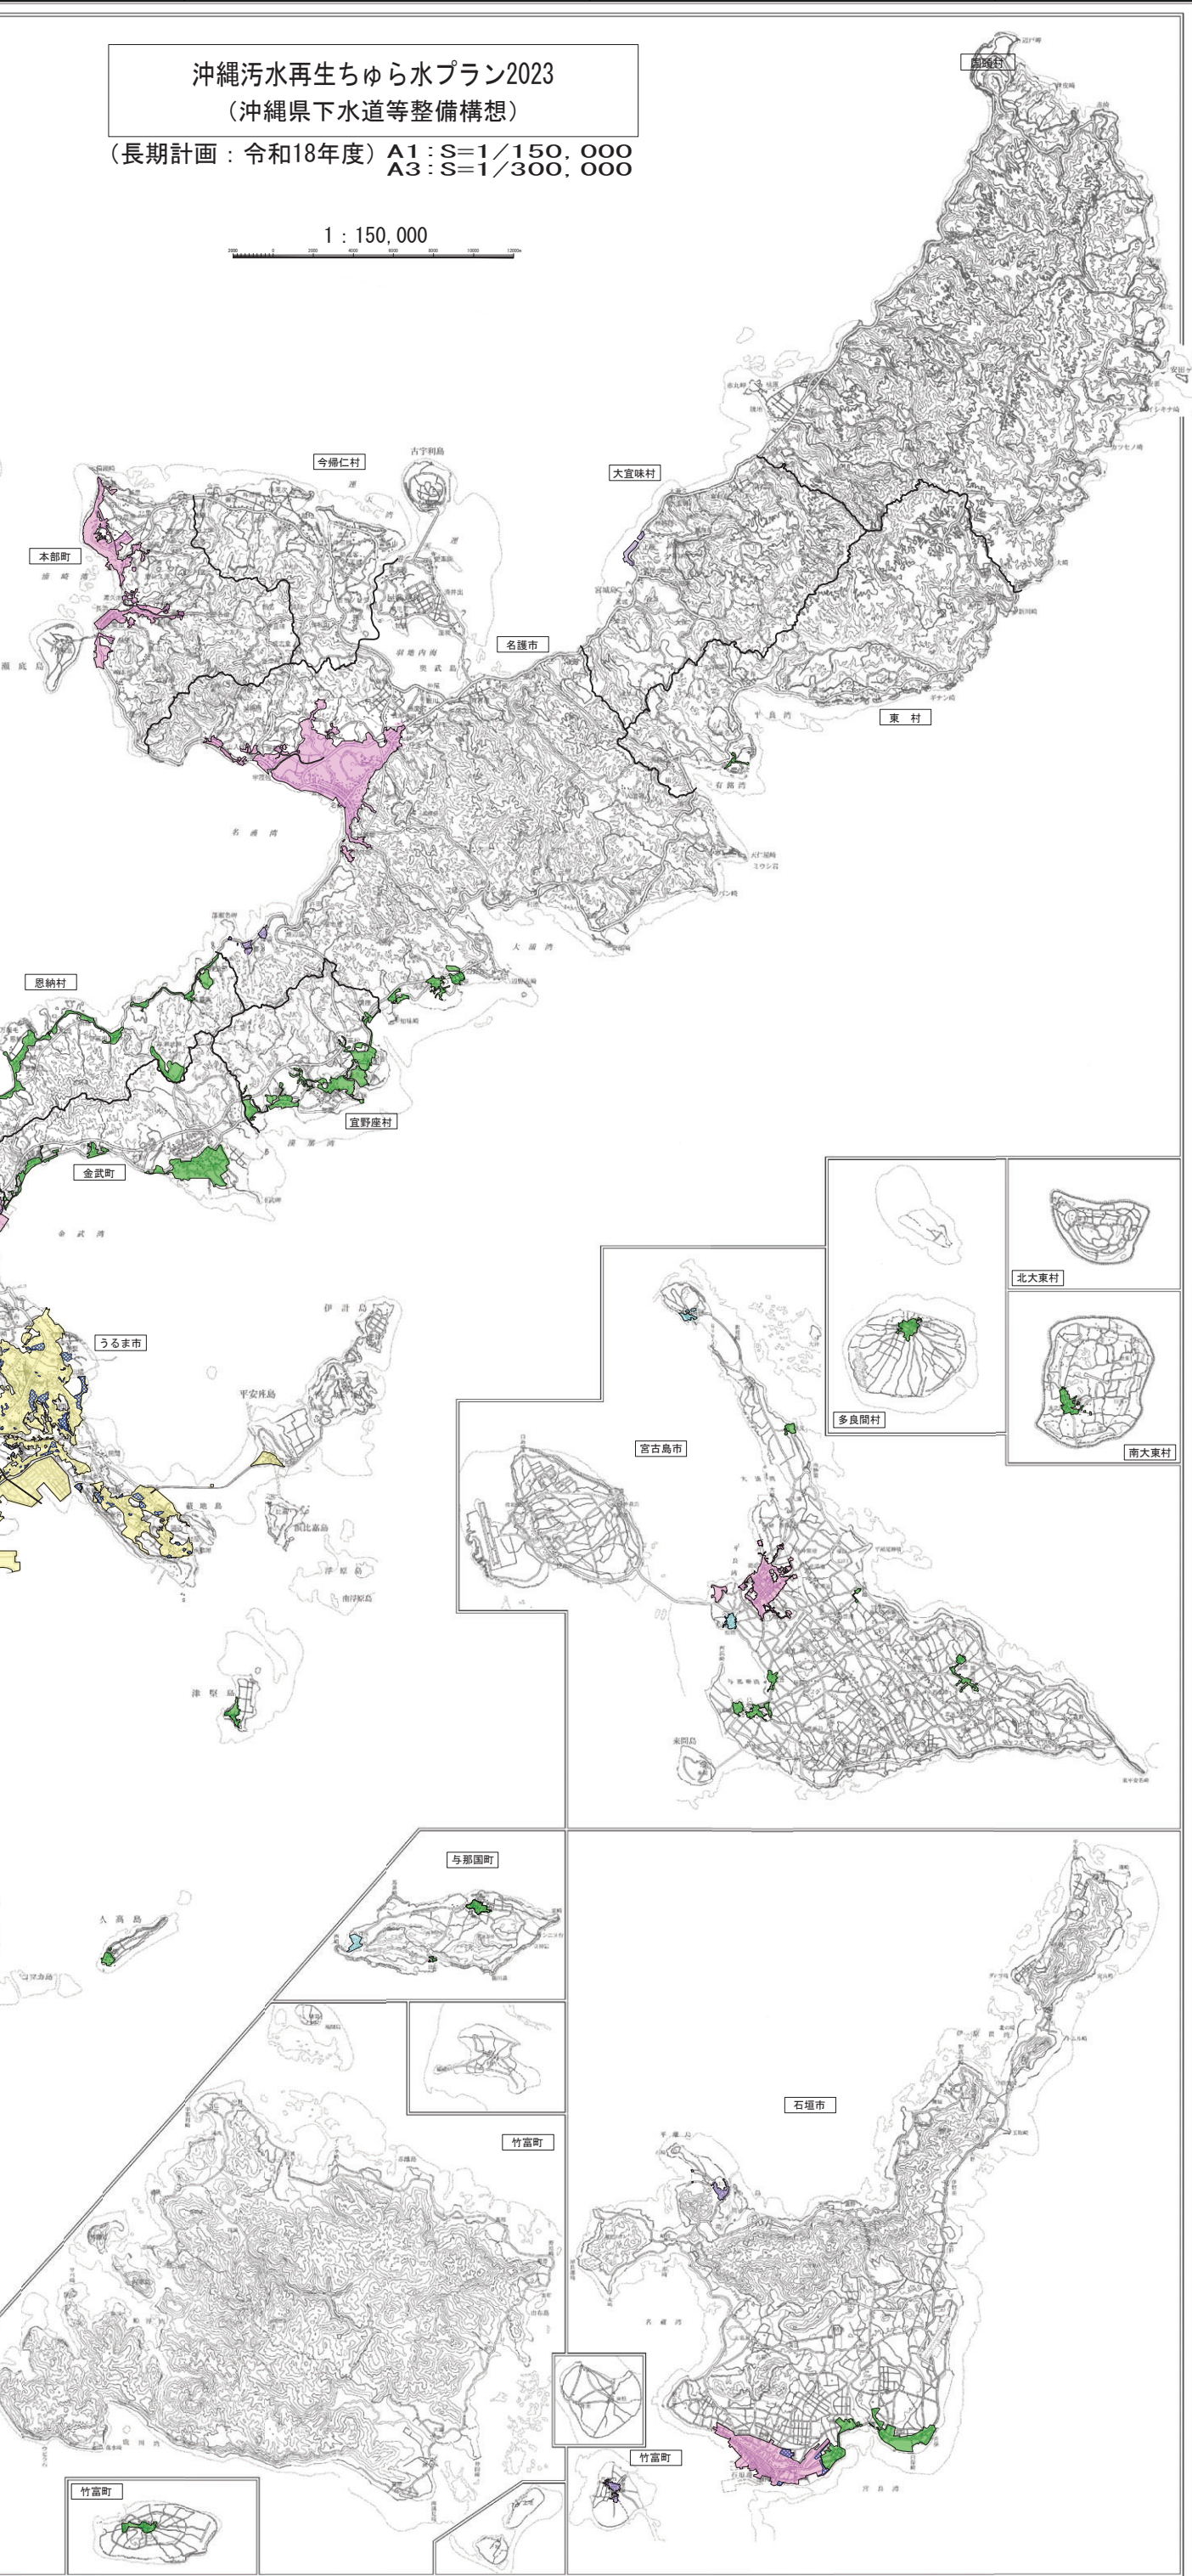


沖縄汚水再生ちゅら水プラン2023
 (沖縄県下水道等整備構想)
 (長期計画：令和18年度) A1：S=1/150,000
 A3：S=1/300,000

1 : 150,000

位置図

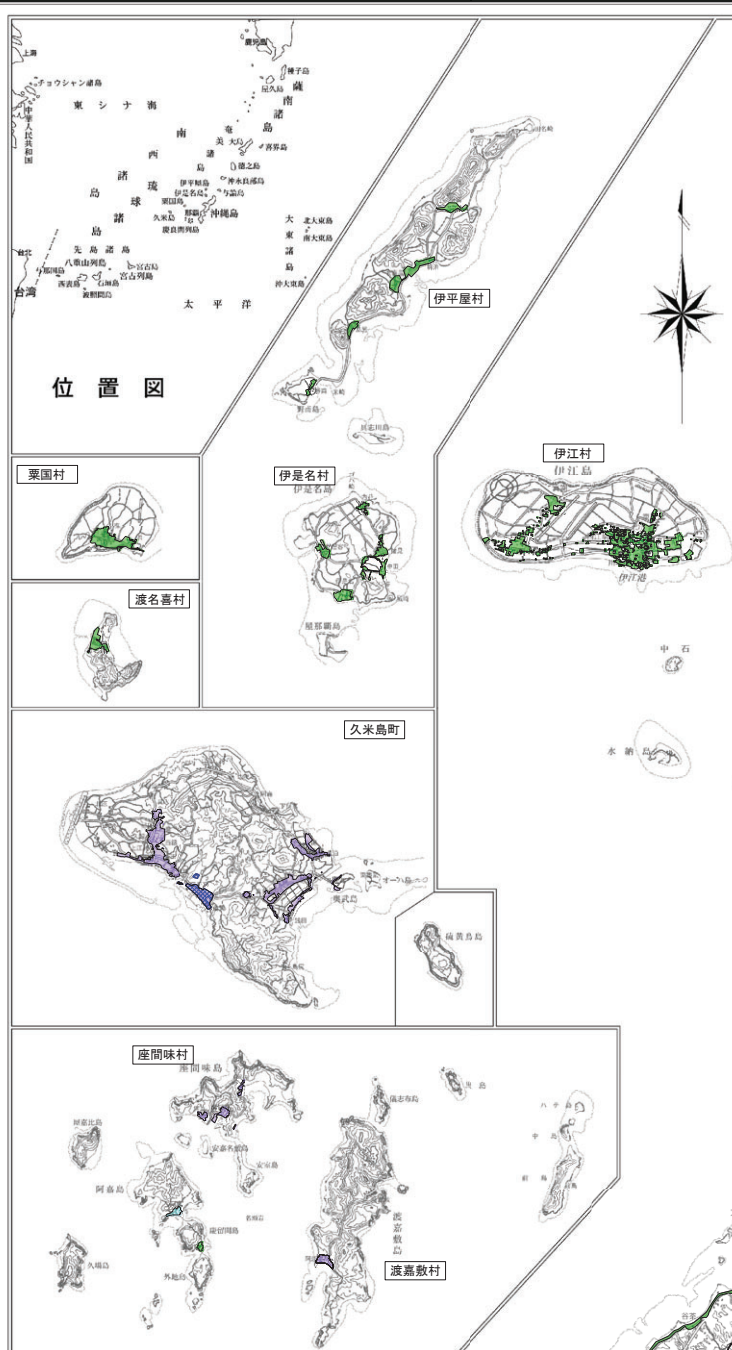

凡 例	
記号	名 称
	令和19年度以降に整備する区域
	流域関連公共下水道事業
	単独公共下水道事業
	特定環境保全公共下水道事業
	農業集落排水事業
	漁業集落排水事業
	合併処理浄化槽

沖縄汚水再生ちゅら水プラン2023
 (全県)
 図面名 下水道等整備構想図
 (長期計画：令和18年度)
 縮尺 1:150,000 図面番号
 作成年月 令和4年度