
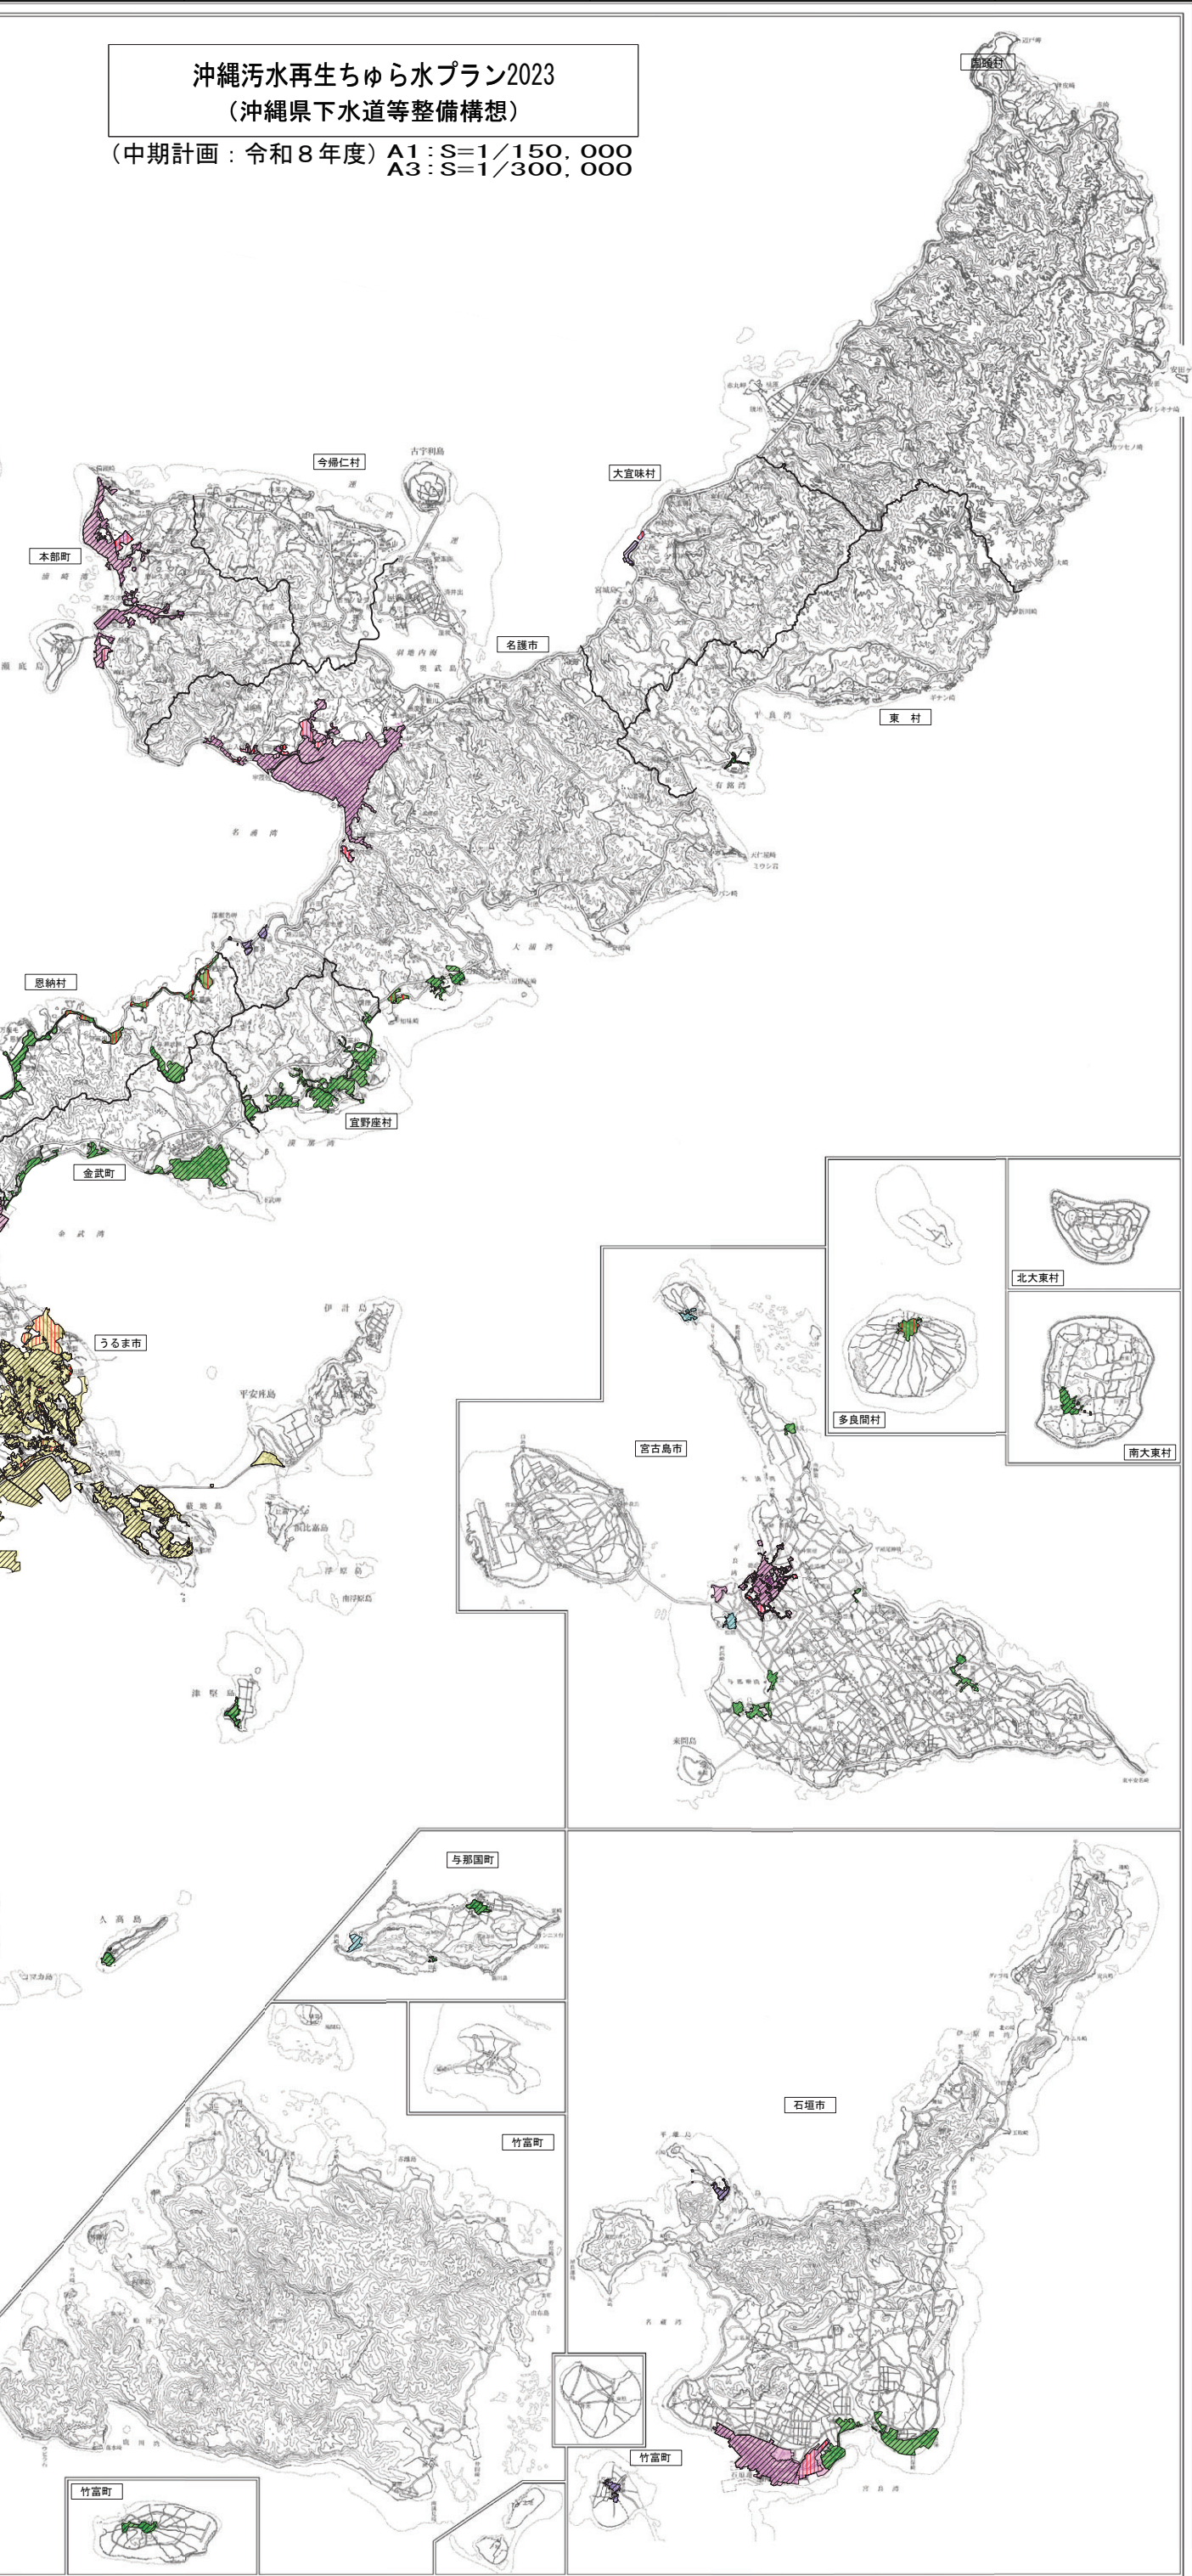


沖縄汚水再生ちゅら水プラン2023
 (沖縄県下水道等整備構想)
 (中期計画：令和8年度) A1：S=1/150,000
 A3：S=1/300,000

位置図

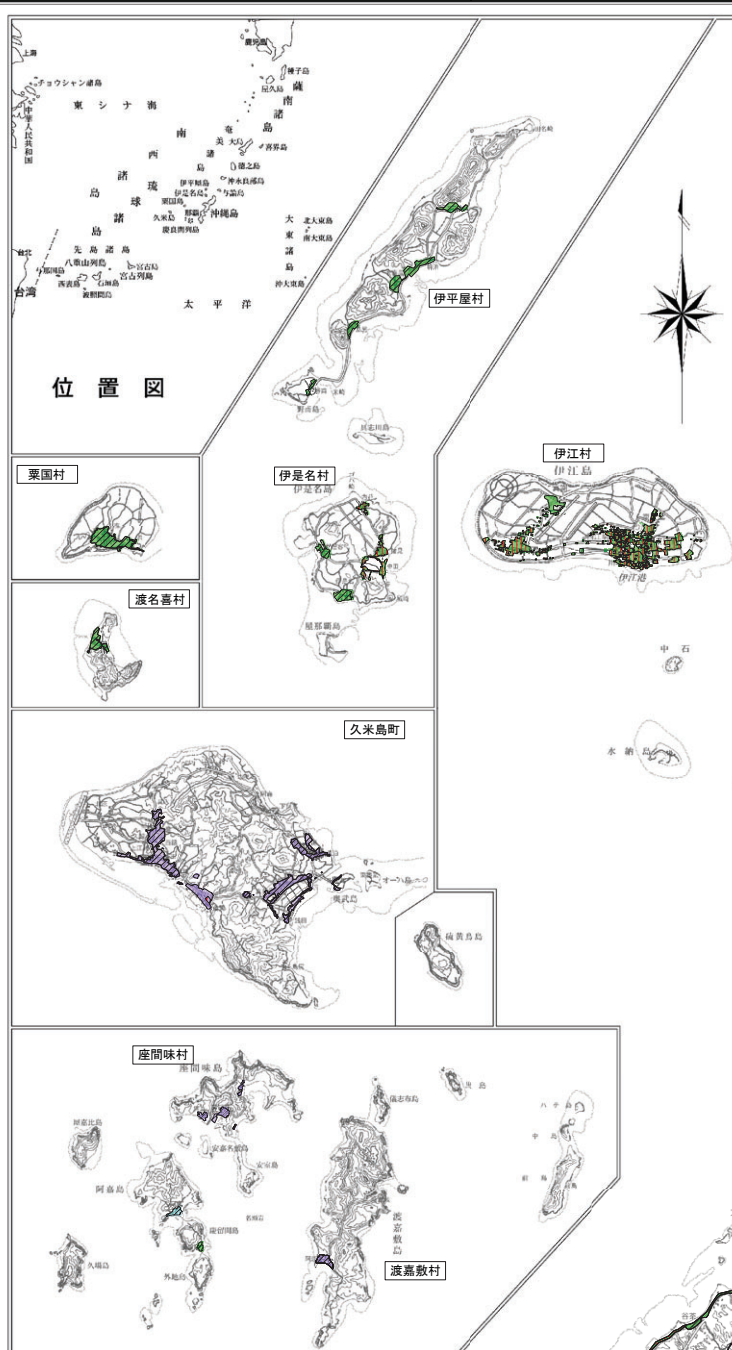

| 凡 例 | |
|-----|----------------|
| 記号 | 名 称 |
| | 既整備区域 |
| | 流域関連公共下水道事業 |
| | 単独公共下水道事業 |
| | 特定環境保全公共下水道事業 |
| | 農業集落排水事業 |
| | 漁業集落排水事業 |
| | 合併処理浄化槽 |
| | 令和8年度までに整備する区域 |

沖縄汚水再生ちゅら水プラン2023
 (全県)
 下水道等整備構想図
 (中期計画：令和8年度)
 縮 尺 1:150,000 図面番号
 作成年月 令和4年度