


§ 2-10 伊佐浜処理区幹線図

凡例

■	高手納幹線
■	新コザ幹線
■	コザ幹線
■	瑞慶寛幹線
■	新牧港幹線
■	牧谷幹線
■	脱谷幹線
■	放流管
■	認可外幹線
■	宜野湾浄化センター
●	中継ポンプ場

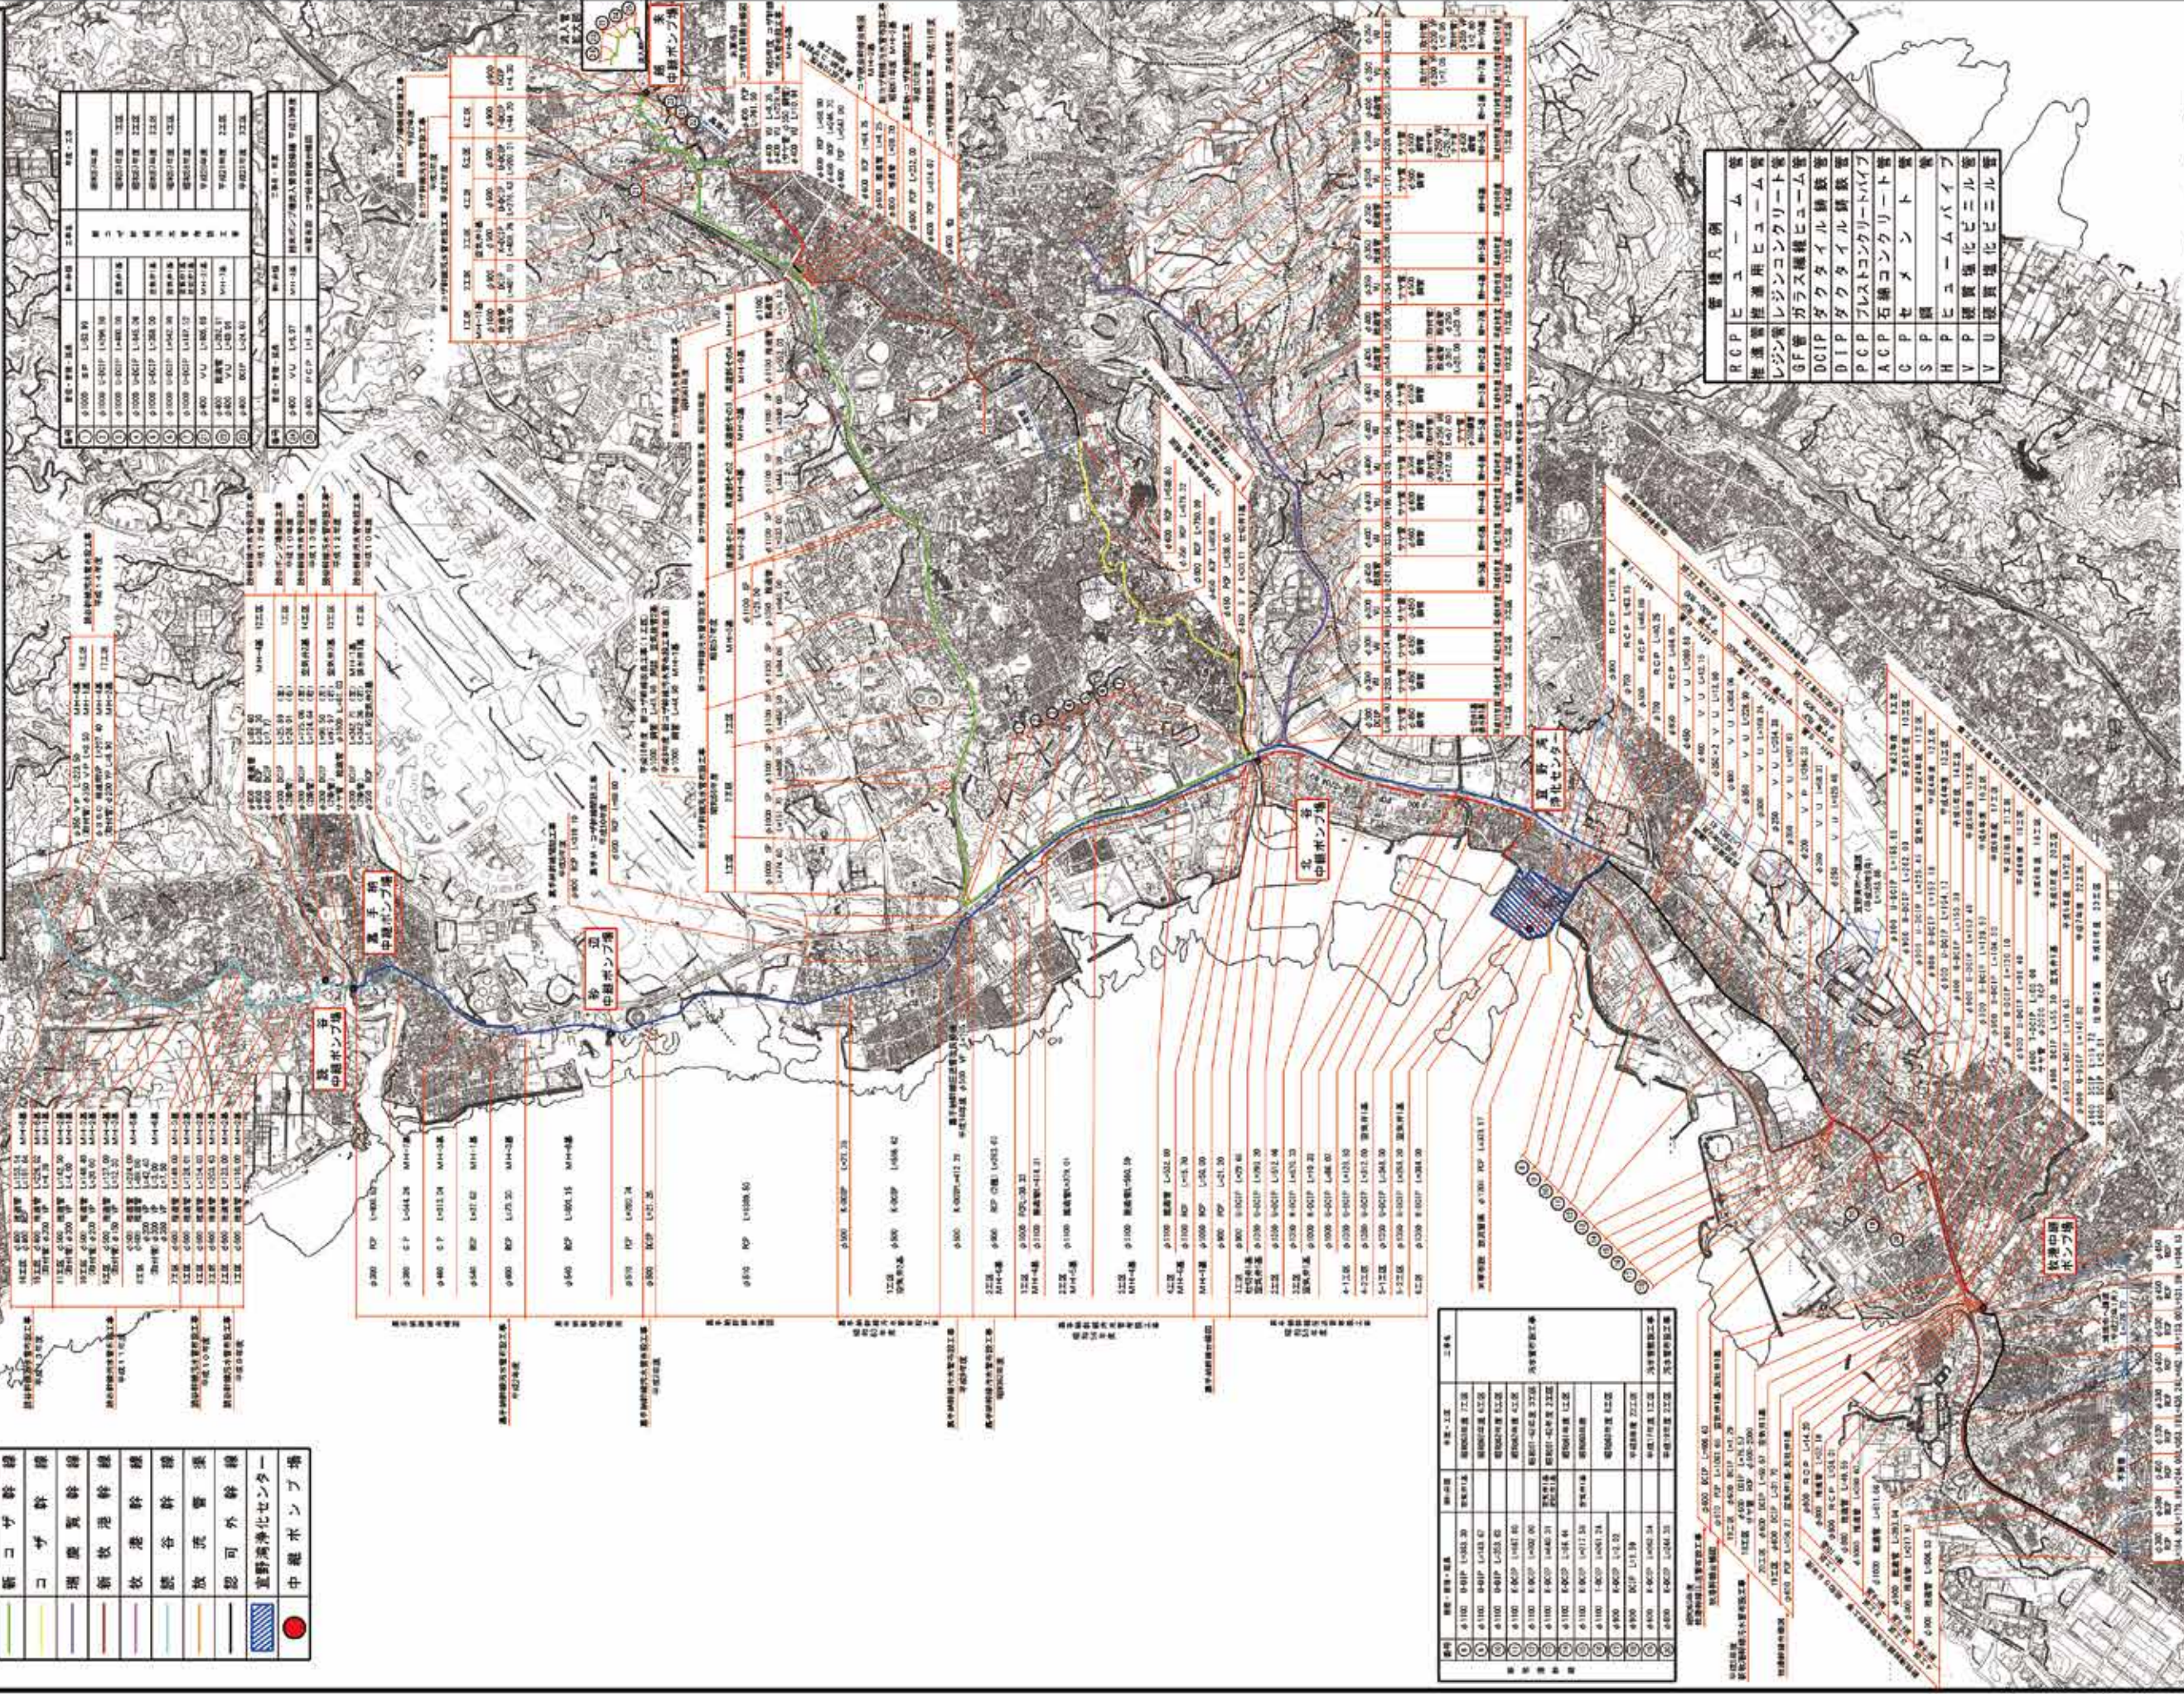

管種	管径	管種	管径	管種	管径
①	1000 RCP	⑥	800 RCP	⑪	400 RCP
②	1000 VU	⑦	800 VU	⑫	400 VU
③	1000 LCP	⑧	800 LCP	⑬	400 LCP
④	1000 RCP	⑨	800 RCP	⑭	400 RCP
⑤	1000 VU	⑩	800 VU	⑮	400 VU

管種凡例

RCP	ヒューム管
推進管	ヒューム管
レジン管	コンクリート管
GF管	ガラス繊維ヒューム管
DCIP	ダクタイル鉄管
PCP	プレストコンクリート管
ACP	石綿コンクリート管
C P	セメント管
S P	鋼管
H P	ヒュームパイプ
V P	硬質強化ビニル管
V U	硬質強化ビニル管

管種	管径	管種	管径
①	1000 RCP	⑥	800 RCP
②	1000 VU	⑦	800 VU
③	1000 LCP	⑧	800 LCP
④	1000 RCP	⑨	800 RCP
⑤	1000 VU	⑩	800 VU