



令和7年度 龍潭線整備事業について

沖縄県 南部土木事務所 街路公園班


龍潭線の概要

事業区間 L=1,215m




- 事業区間：那覇市首里山川町～首里汀良町
- 事業延長：L=1,215m
- 計画幅員：W=16m
- 事業予定期間：平成11年度～
- 都市計画決定：昭和31年3月23日


標準断面図

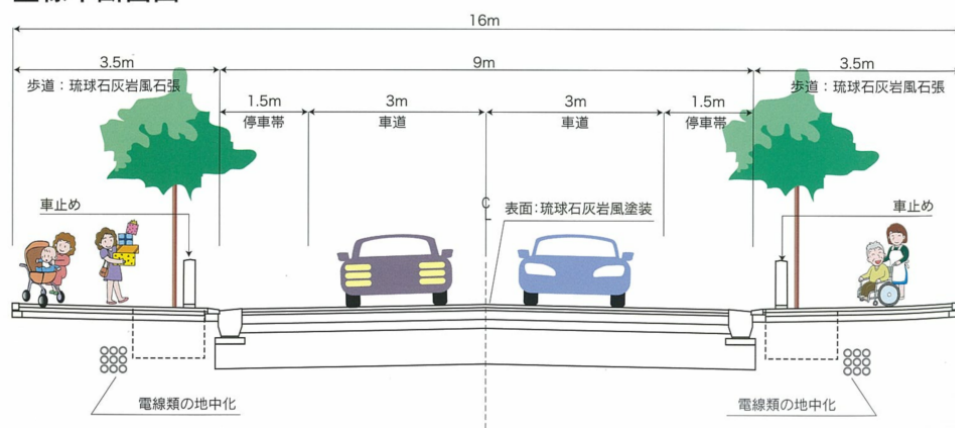

整備進捗状況（現在契約中工事）

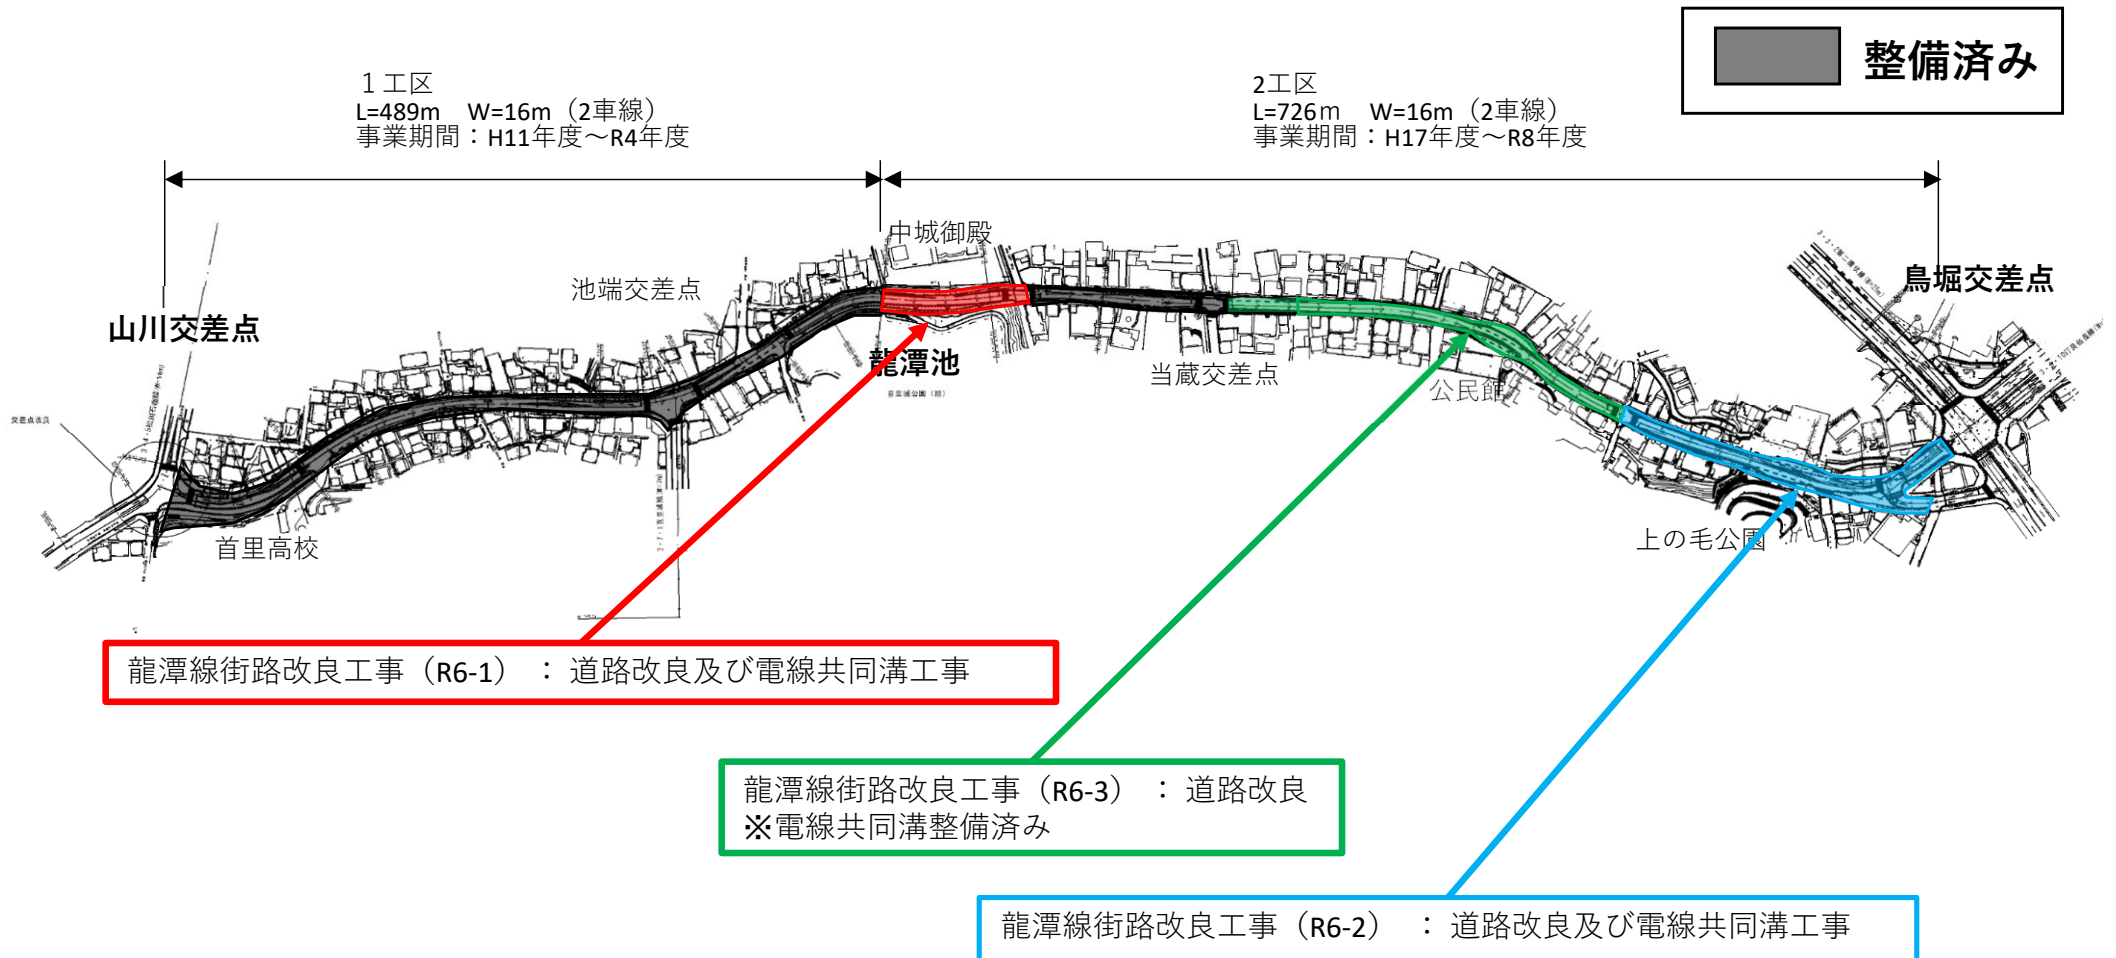

整備進捗状況（施工状況）

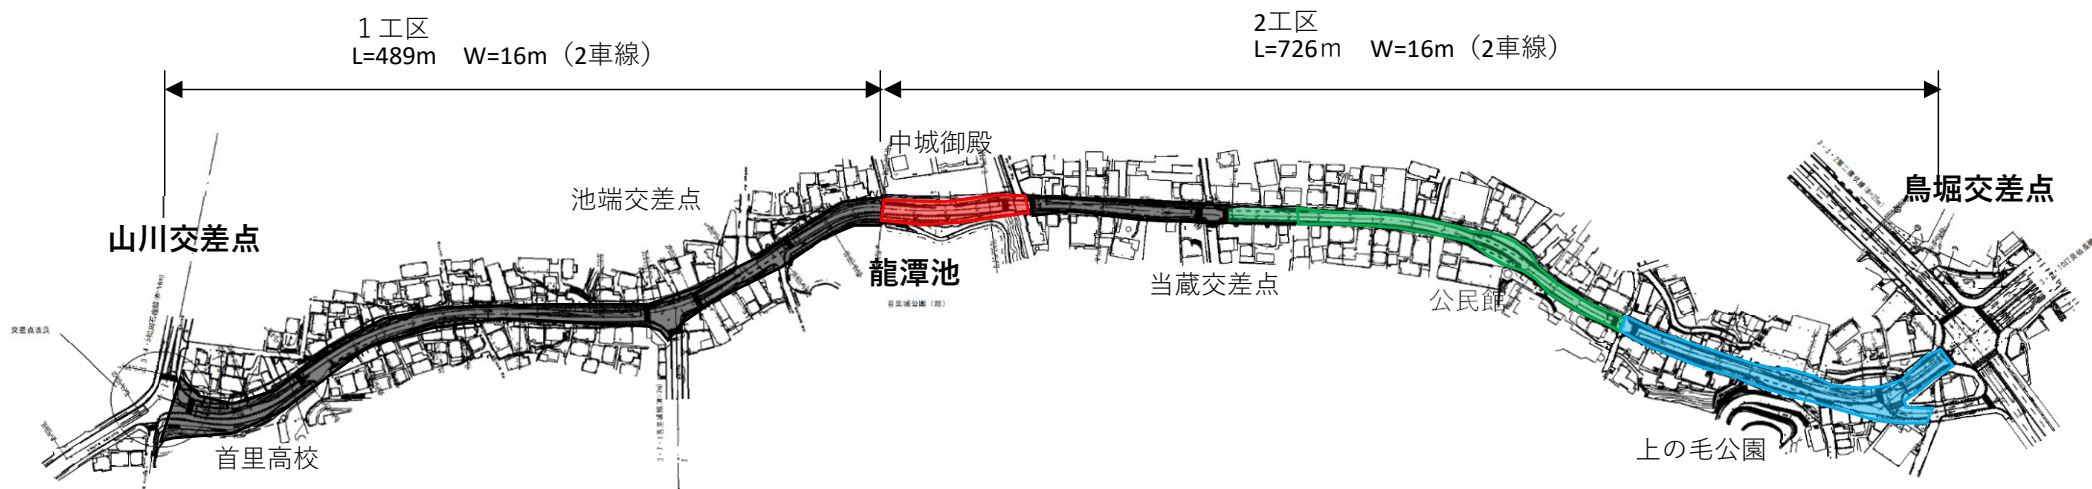

※令和8年度の首里城正殿の復元に合わせて、車道及び歩道の完成を目指し、整備に取り組む。
植栽、歩道照明などは令和8年度以降に整備予定。