


中城御殿の整備について(城郭内文化財展示収蔵機能の附加)

- ・ 首里城復旧・復興ワーキンググループ会議によって、以下の案を作成。
- ・ 県文化財課、文化振興課、都市公園課、(一財)美ら島財団による検討と有識者の意見を参考とした。

特別展示室・収蔵室のあり方(案)

- ① オリジナルの美術工芸品等は、原則、城郭外(中城御殿跡)で展示・収蔵する。
- ② 城郭内での展示に関しては、模造復元品等を中心とした展示を基本とする。
- ③ 城郭内外の特別展示室・特別収蔵庫について、防災機能やバックヤード機能の向上が必要。

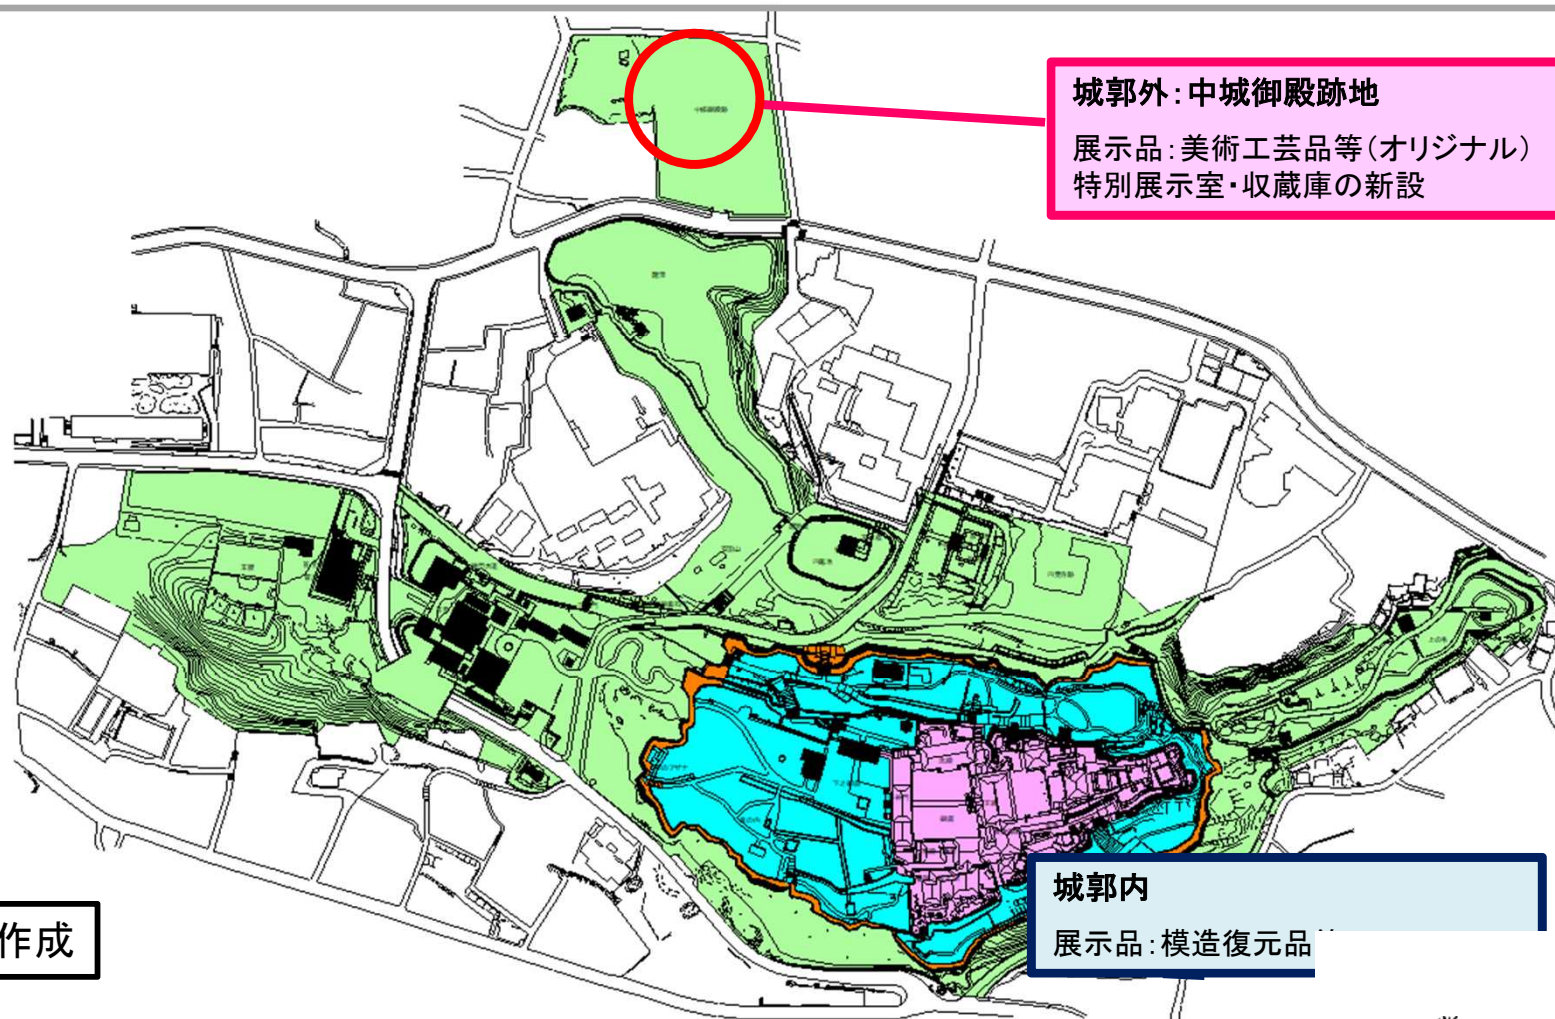

土木建築部作成

城郭内

展示品:模造復元品

中城御殿跡地エリア別の整備計画 (H23) 令和3年度見直し予定

【施設概要】

王国末期から戦前に至る王家ゆかりの屋敷で、平成22年度～26年度検討委員会を開催し、中城御殿跡地整備基本計画等を策定。令和3年度で基本計画の改訂を予定。

