


【首里城復興に係る県の取組状況】 令和3年1月版

基本方針 No	取組内容
1	(1) 首里城復興展示室の整備・公開
	(2) 世誇殿の大型映像設備の設置
	(3) 女官居室の改修
	(4) 首里社館の大型映像設備・駐車場等の改修
	(5) 漆喰はがしボランティアの実施
3	(6) プロジェクションマッピングの実施
	(7) 地域連携×ものづくり体験イベントの実施
6	(8) 破損瓦等の利活用アイデア募集の実施
	(9) 中城御殿跡の整備（展示・収蔵機能移転）
	(10) 円覚寺(三門等)の整備

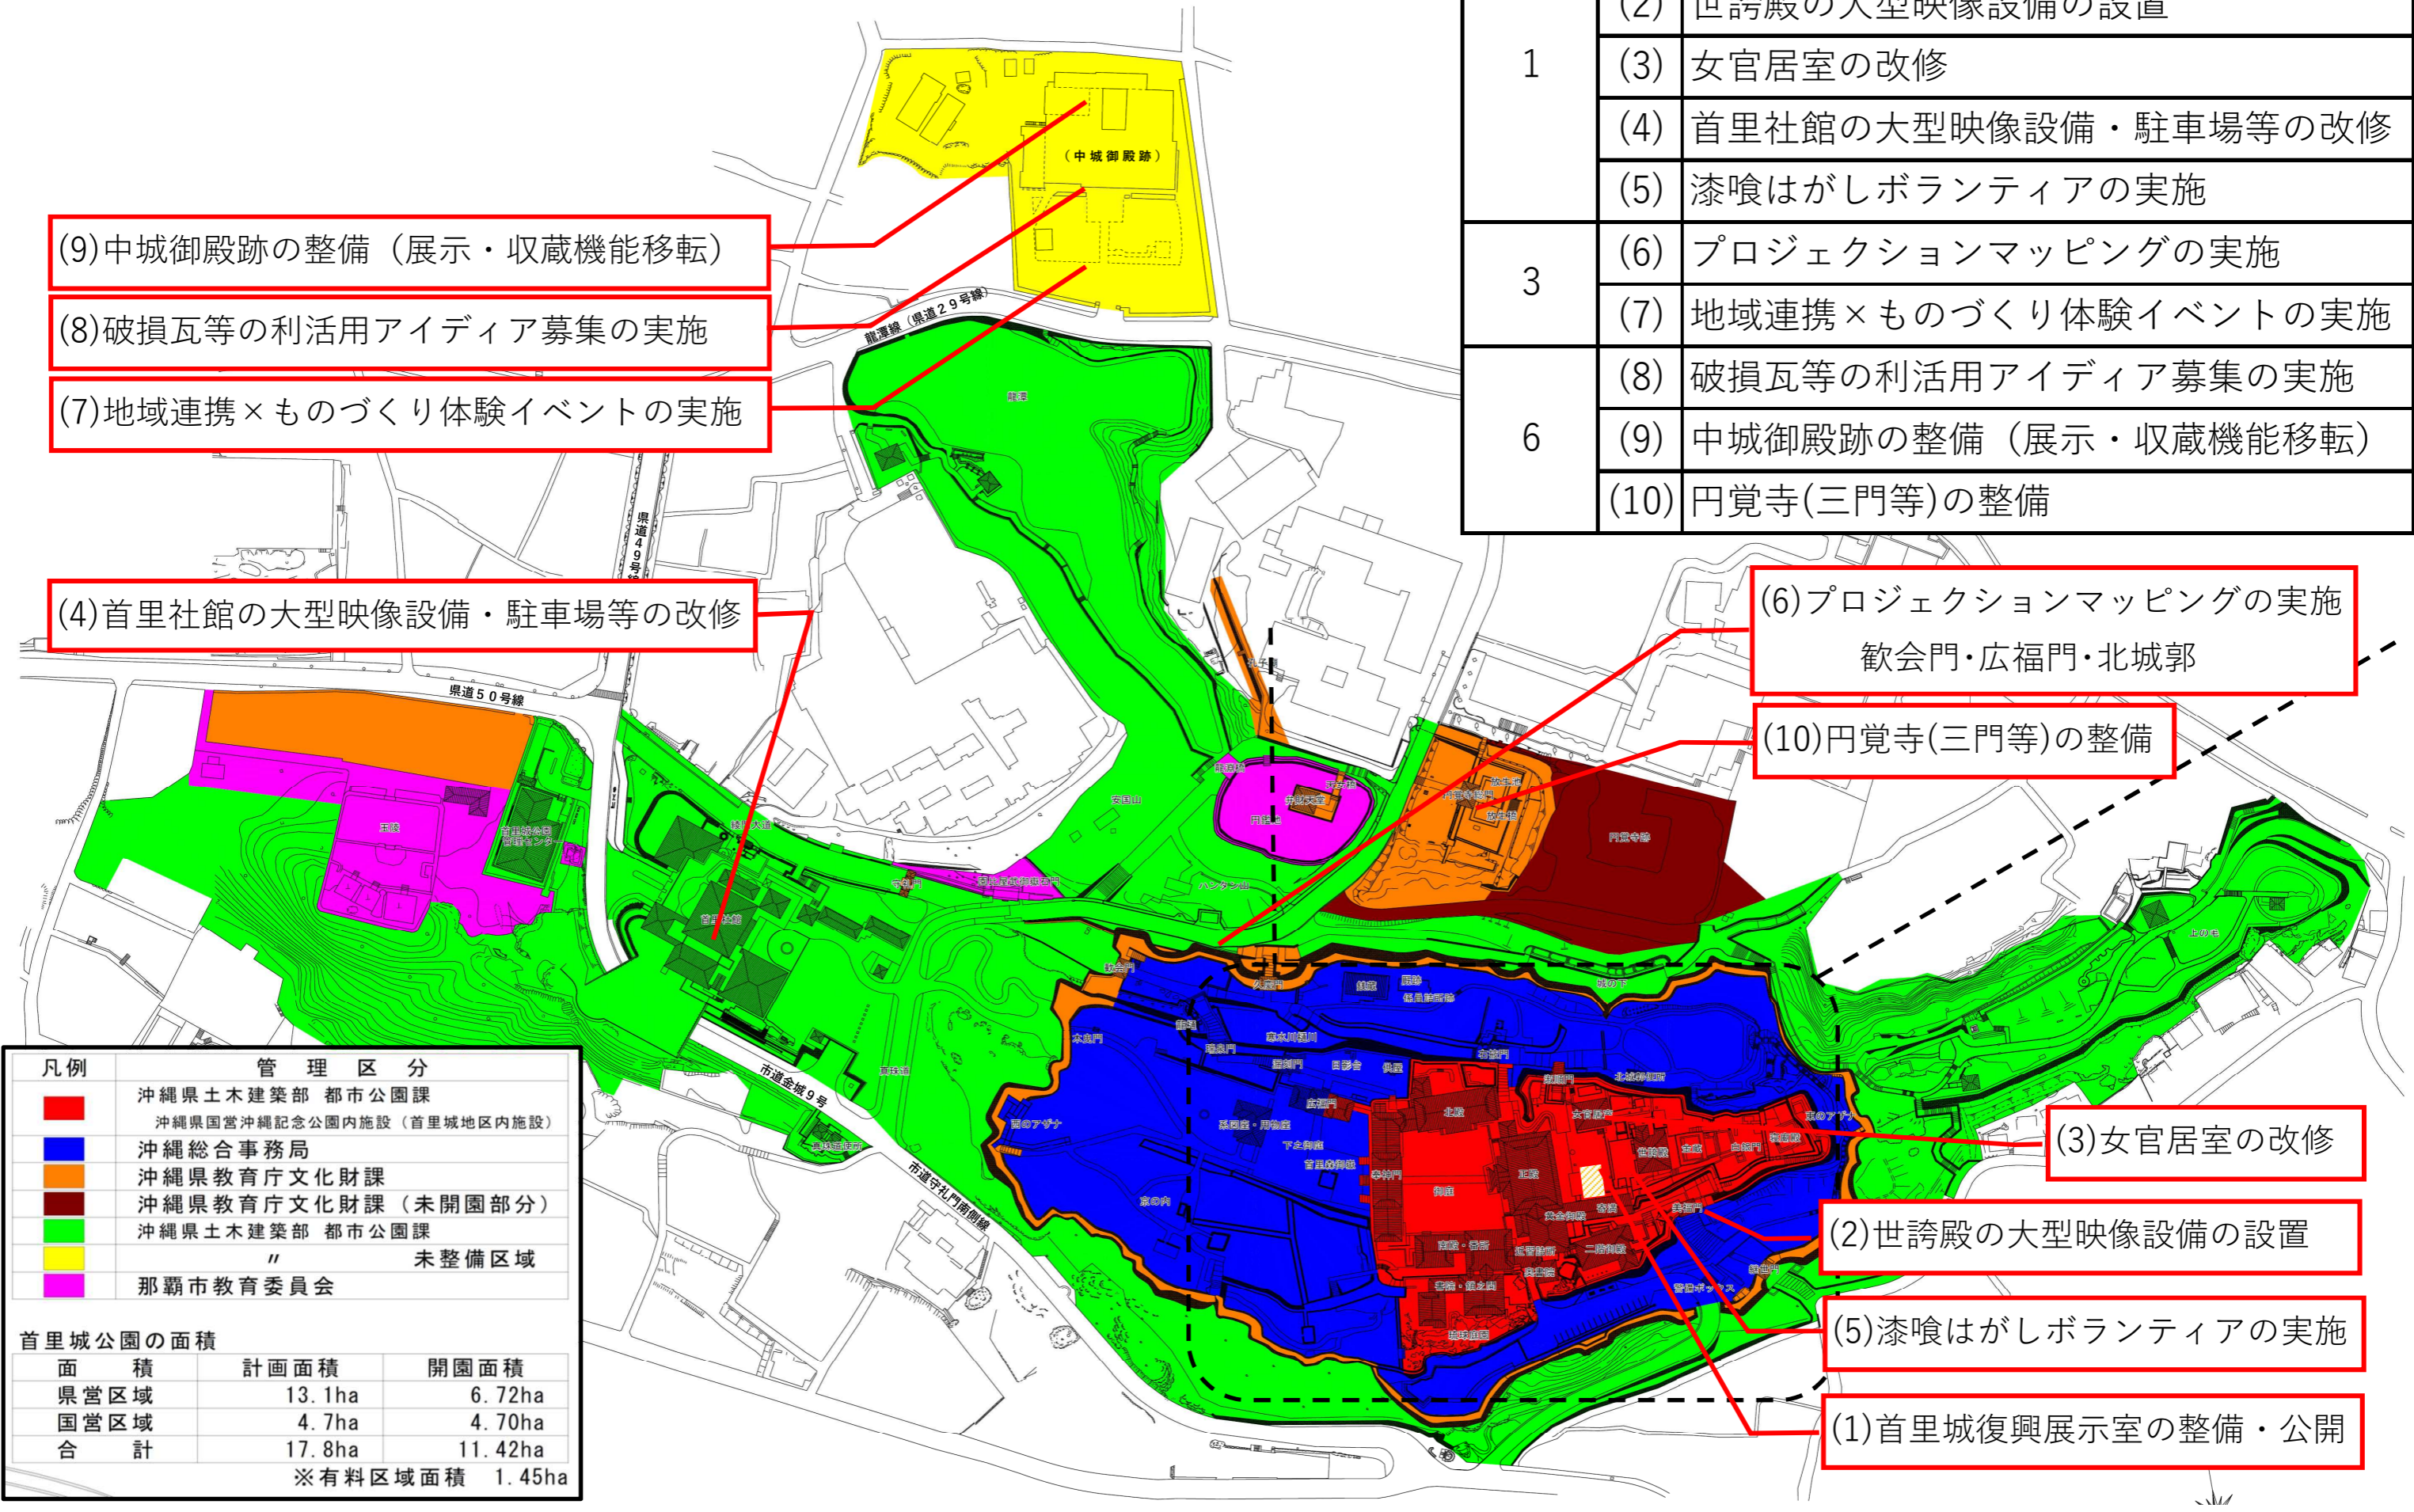

- (9) 中城御殿跡の整備（展示・収蔵機能移転）
- (8) 破損瓦等の利活用アイデア募集の実施
- (7) 地域連携×ものづくり体験イベントの実施

- (4) 首里社館の大型映像設備・駐車場等の改修

- (6) プロジェクションマッピングの実施
歓会門・広福門・北城郭

- (10) 円覚寺(三門等)の整備

- (3) 女官居室の改修

- (2) 世誇殿の大型映像設備の設置

- (5) 漆喰はがしボランティアの実施

- (1) 首里城復興展示室の整備・公開

凡例	管理区分
■	沖縄県土木建築部 都市公園課 沖縄県国営沖縄記念公園内施設（首里城地区内施設）
■	沖縄総合事務局
■	沖縄県教育庁文化財課
■	沖縄県教育庁文化財課（未開園部分）
■	沖縄県土木建築部 都市公園課
■	〃 未整備区域
■	那覇市教育委員会

首里城公園の面積		
面積	計画面積	開園面積
県営区域	13.1ha	6.72ha
国営区域	4.7ha	4.70ha
合計	17.8ha	11.42ha
※有料区域面積 1.45ha		