


中部広域都市計画道路の変更
 (沖縄県決定)
 計画図
 1・5・1号 池武当インター線
 S=1/1,500 (A1) S=1/3,000 (A3)

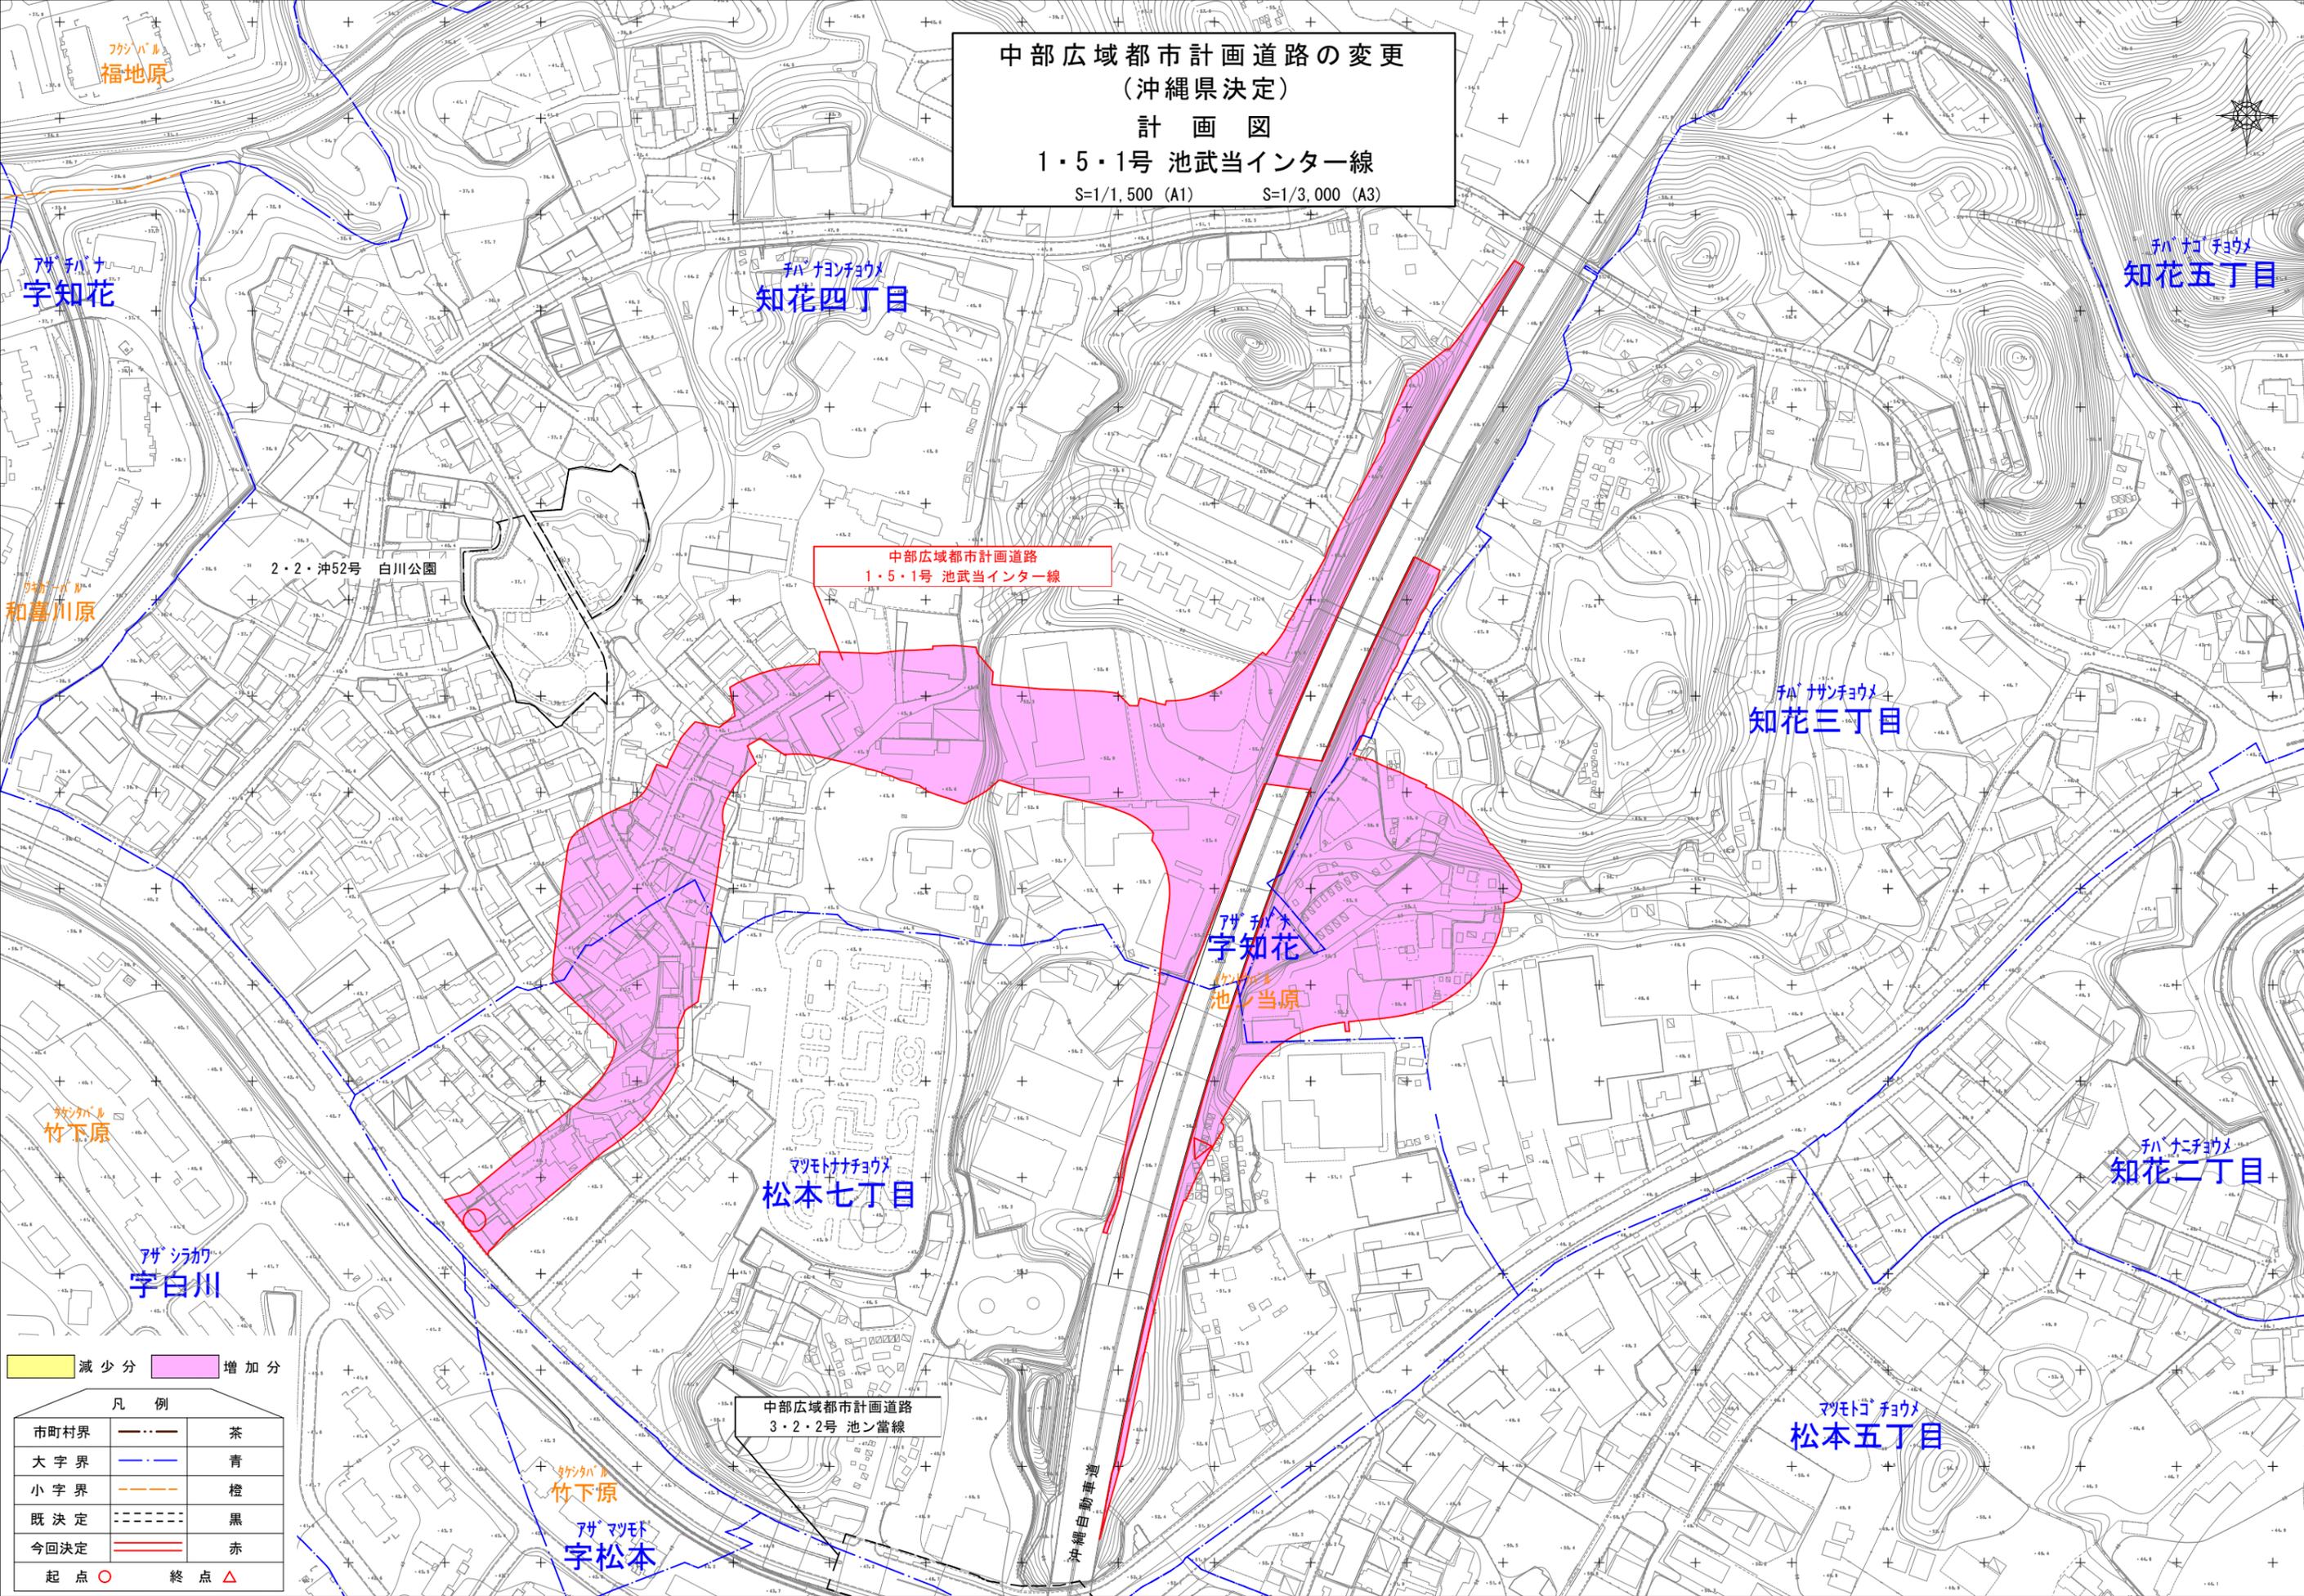

中部広域都市計画道路
 1・5・1号 池武当インター線

中部広域都市計画道路
 3・2・2号 池ノ當線

減少分 増加分

凡例		
市町村界	茶	茶
大字界	青	青
小字界	橙	橙
既決定	黒	黒
今回決定	赤	赤
起点	○	終点
		△

フジハル
福地原

アサハナ
字知花

フジハル
和葛川原

フジハル
竹下原

アサハナ
字白川

フジハル
竹下原

アサマツキ
字松本

アサハナ
知花四丁目

アサマツキ
松本七丁目

アサハナ
知花五丁目

アサハナ
知花三丁目

アサハナ
字知花

池ノ當原

アサマツキ
知花二丁目

アサマツキ
松本五丁目

沖縄自動車道