

イノー

沖縄戦跡国定公園にも指定された美しい珊瑚礁の大渡浜海岸は、「ジョン万ビーチ」として有名で、ダイビング・サーフィンなどのアクティビティを楽しむ人々や、ピクニックに訪れる家族連れなど、地元民から観光客まで、多くの人で賑わいのある海岸です。


沖縄の方言で、サンゴ礁に囲まれた礁池を「イノー」と呼びます。波が穏やかなイノーには、沢山の生き物が生息し、小さな魚たちにとって、居心地の良い豊かな場所です。そんなイノーのように、「景観の調和を大切にし、訪れる人々の居心地の良い休憩所」と「快適で誰もが利用しやすいトイレ」の計画を提案いたします。

<配置計画>


既存の自然環境をなるべく守り、各施設の工事期間中も公園利用者に配慮した配置計画を提案します。

休憩所は、前の建物と同じ場所に計画することで、以前と同じように大渡浜海岸を一望できる見渡しの良さを継承でき、いつも利用する人々に違和感なく受け入れられます。


トイレは、舗装されていない通路側に配置することで既存の外構をなるべく壊さずすみ、歩車動線の分離で安全性を確保し、車路から車を止めやすい位置に身障者用駐車場を計画できます。また、既設の側溝から浄化槽配管ルートも短くなるので、工事中の施設利用者の影響を少なくできます。

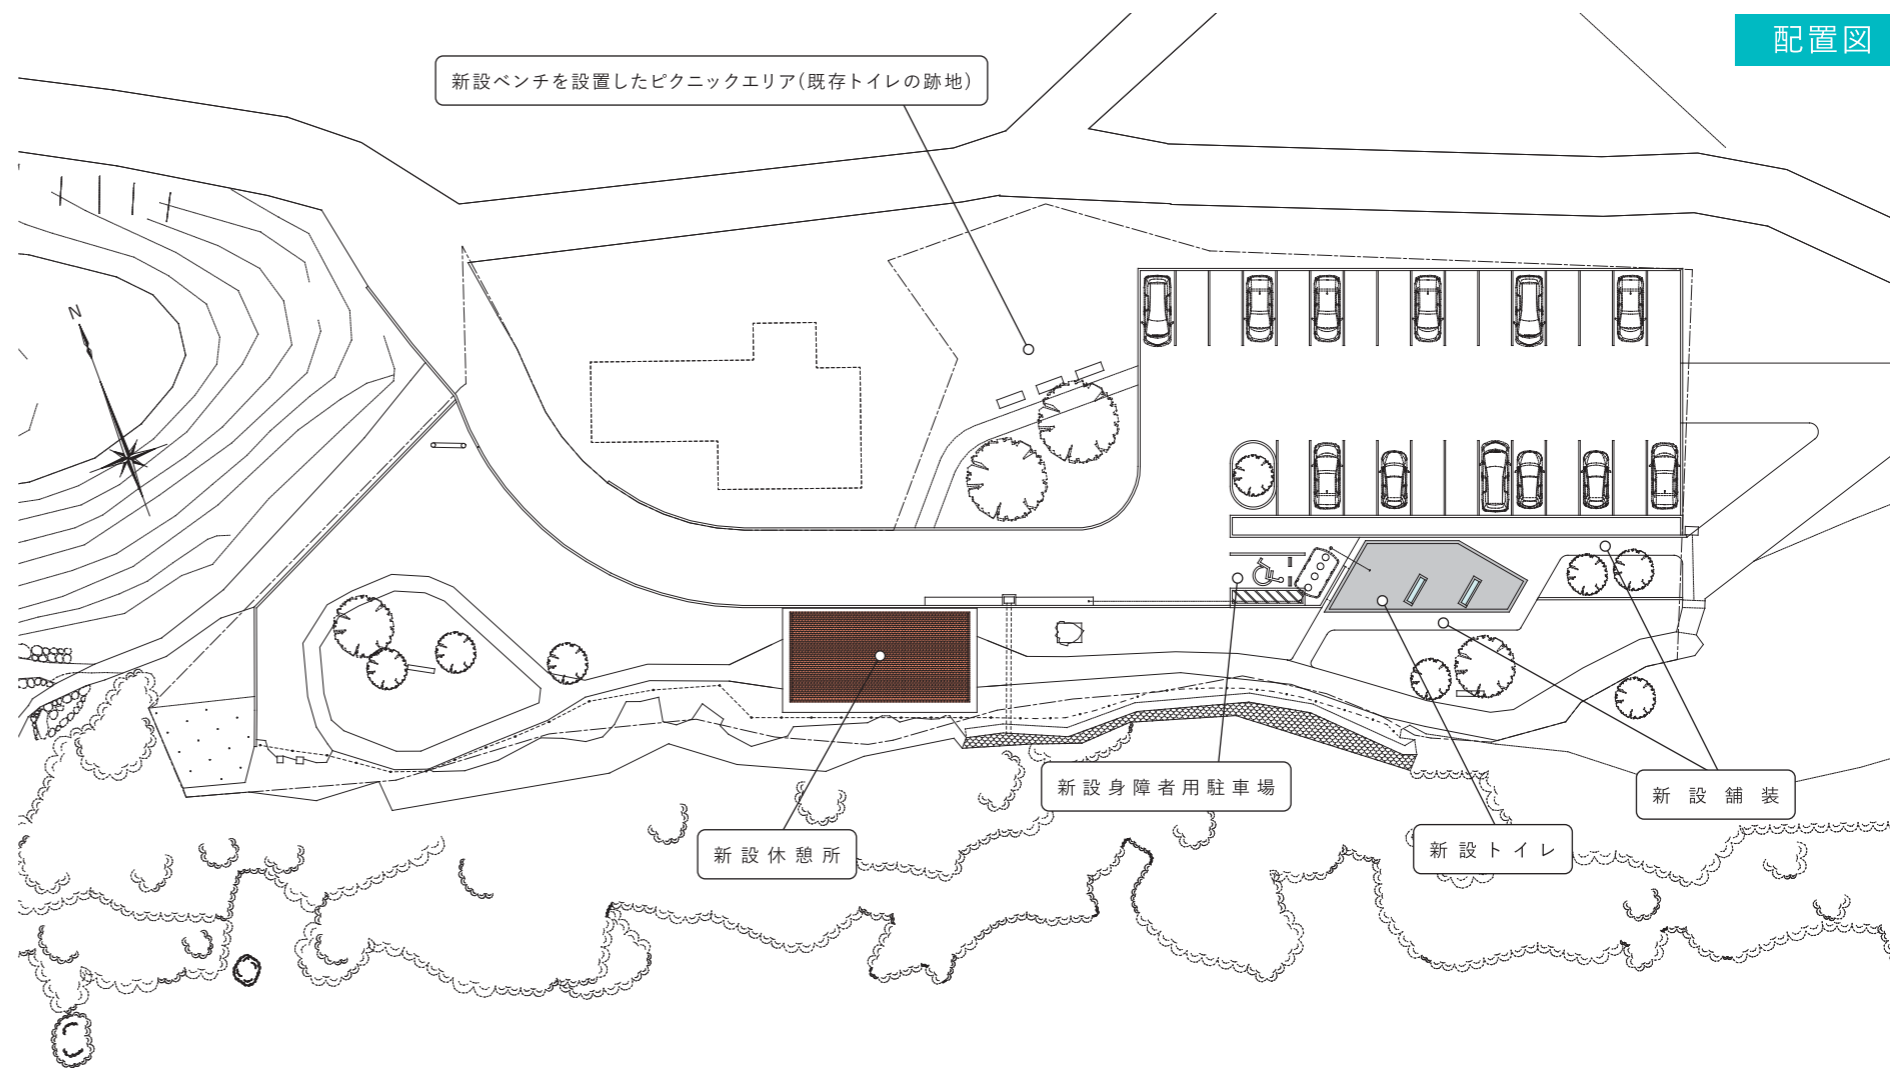

休憩所/平面図

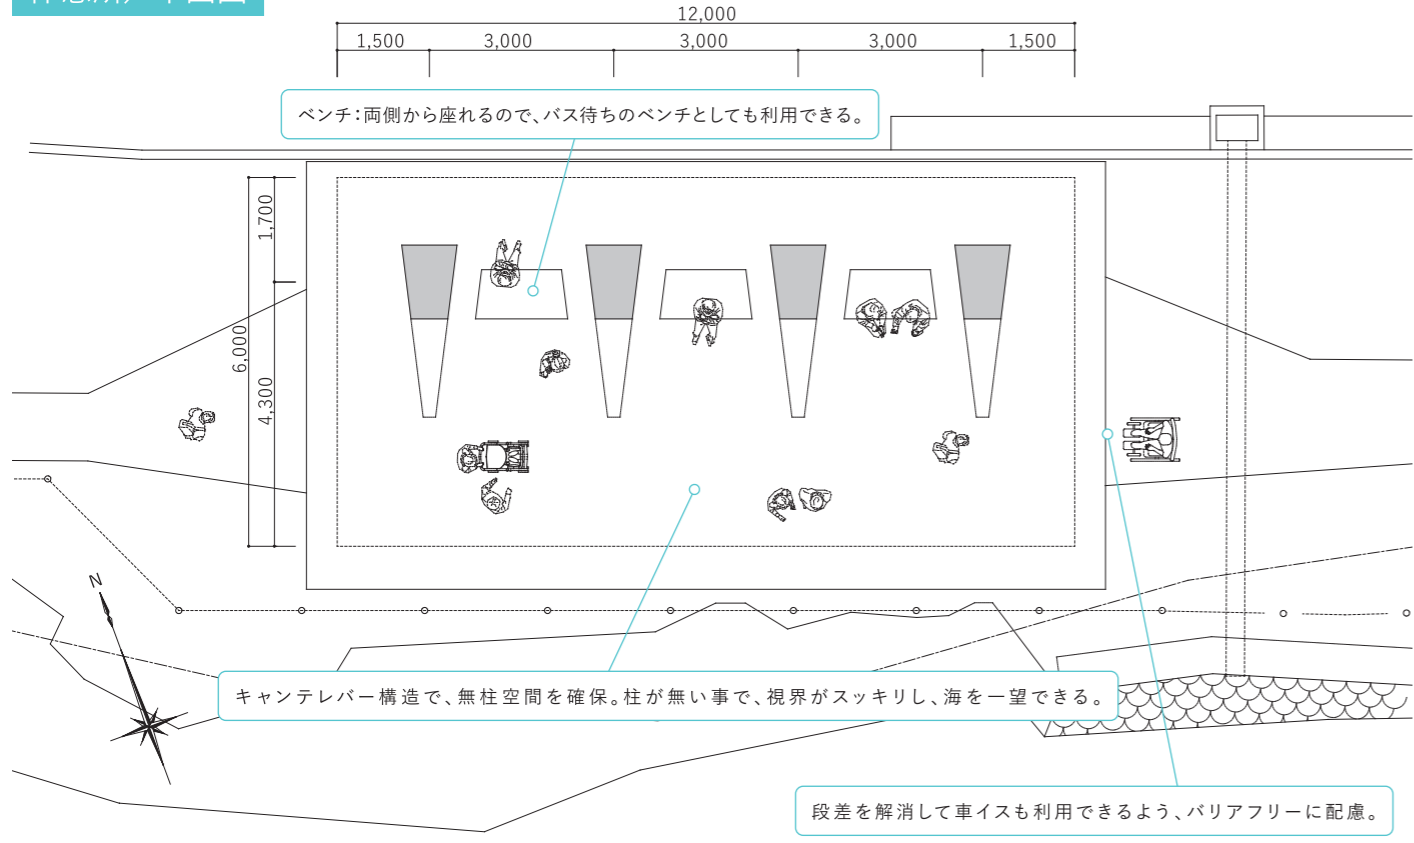

休憩所/断面図

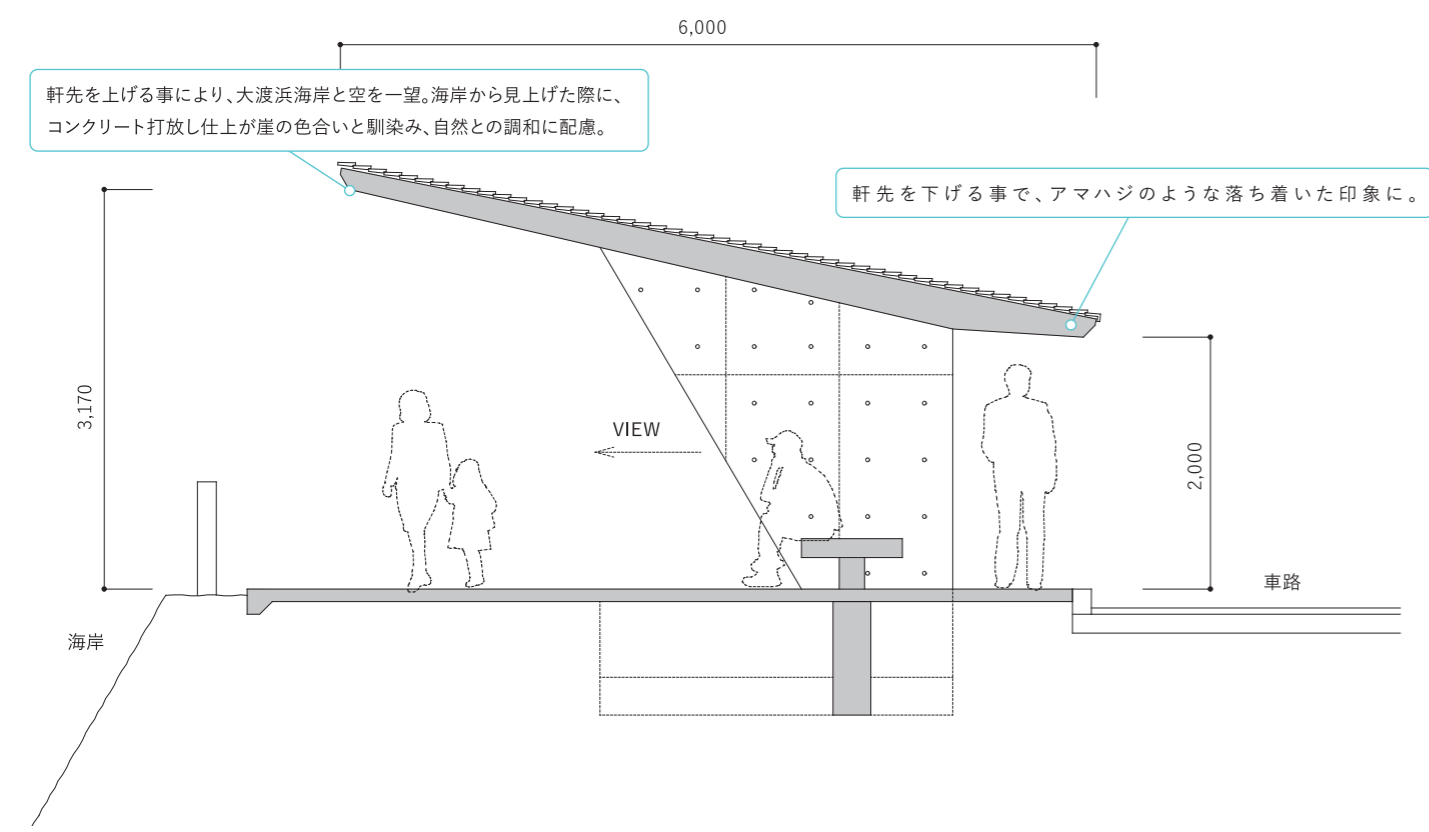


休憩所

【設計概要】
 階数：地上1階建て
 構造：鉄筋コンクリート造
 建築面積：40.00㎡
 延べ床面積：26.10㎡
 最高高さ：3.380m


仕上：壁/コンクリート打放しの上、アクリルシリコン樹脂塗装
 :屋根/重ね瓦
 :床/土間コンクリートの上、カラクリート塗装
 :天井/コンクリート打放しの上、アクリルシリコン樹脂塗装
 :ベンチ/コンクリート打放しの上、アクリルシリコン樹脂塗装



トイレ/平面図

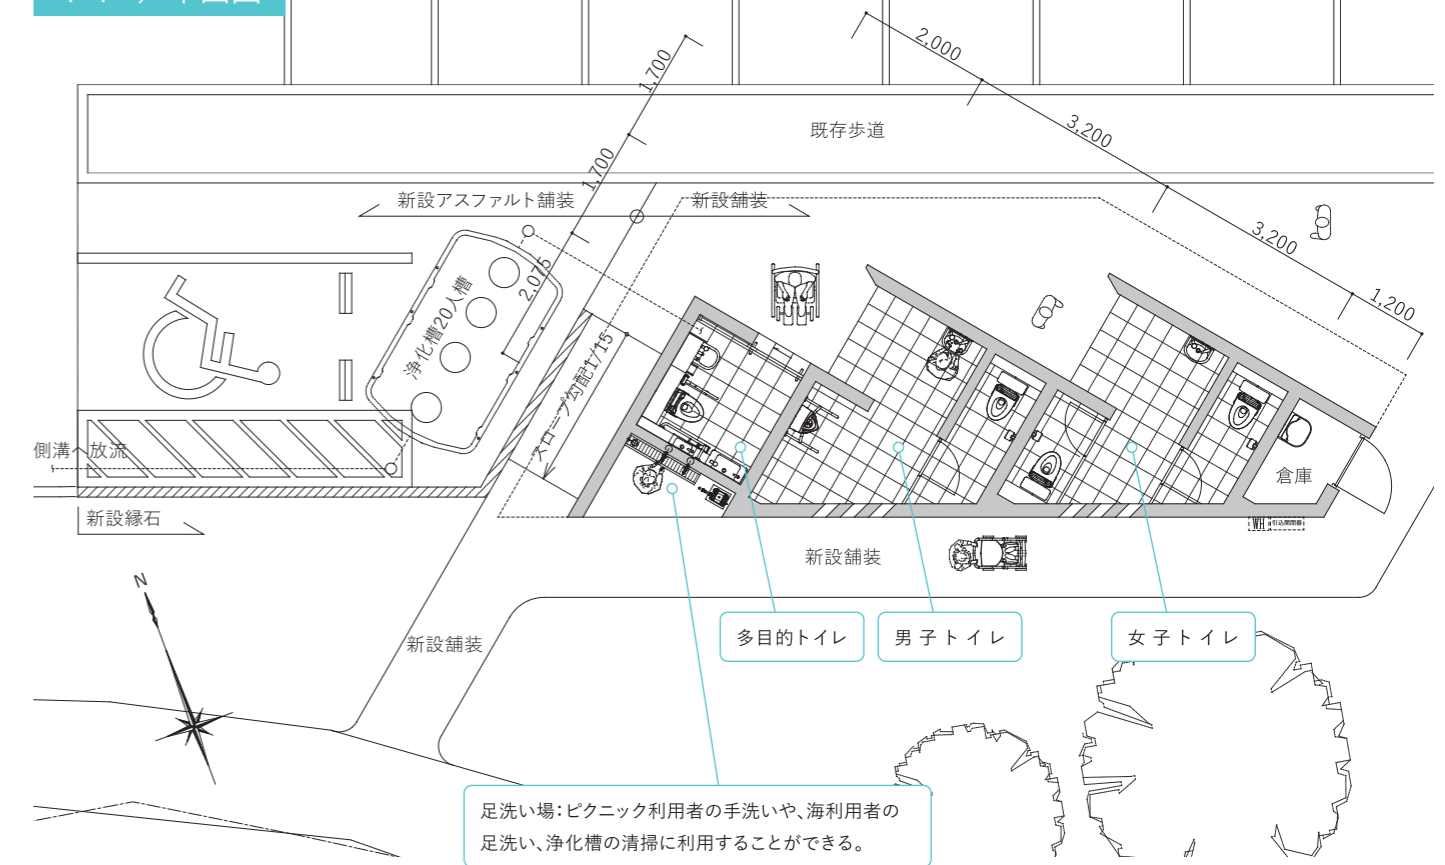

トイレ/断面図

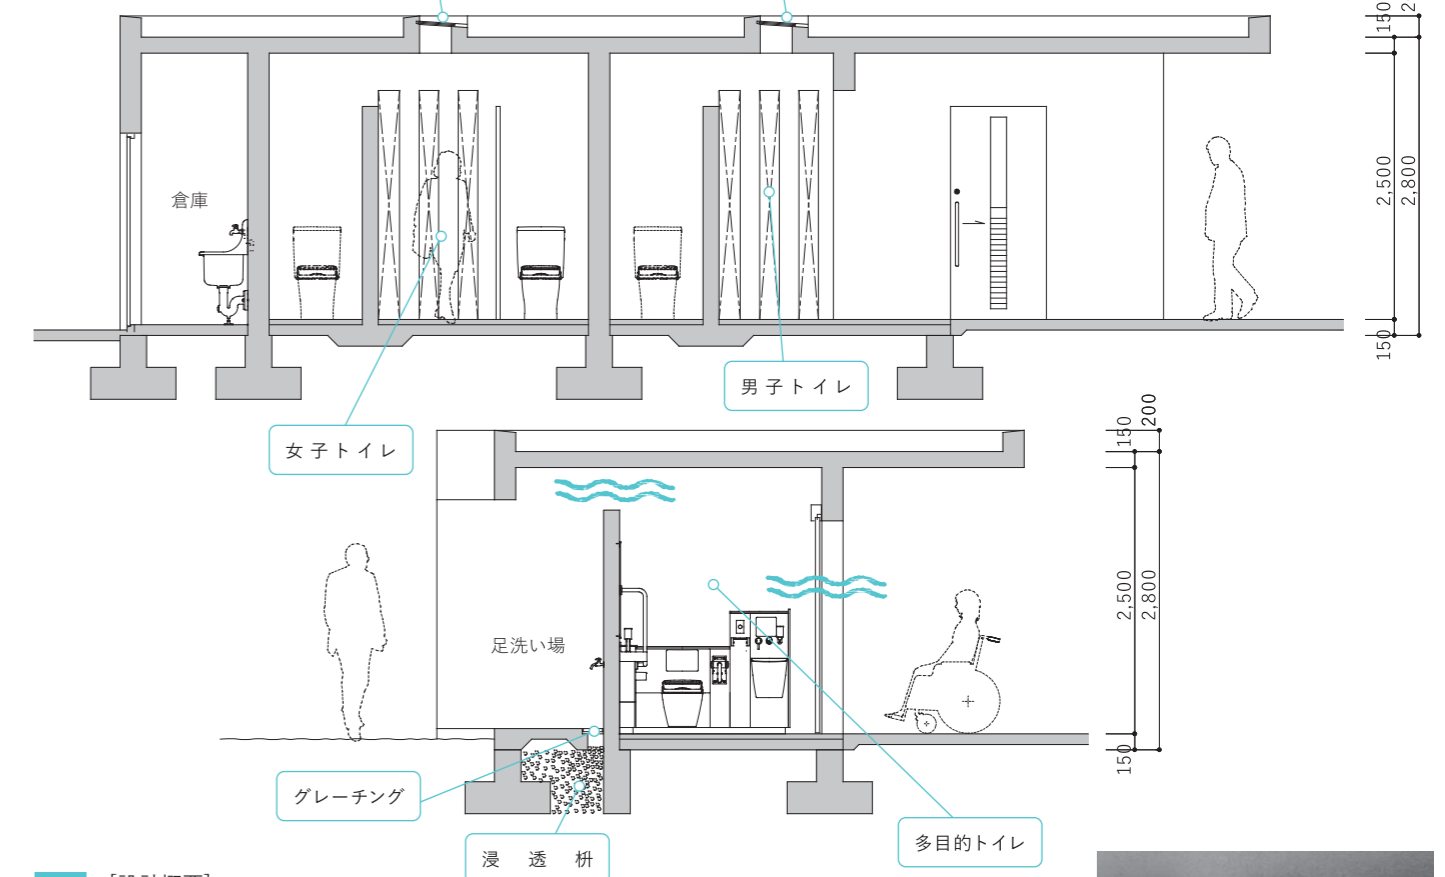

トイレ

【設計概要】
 階数：地上1階建て
 構造：鉄筋コンクリート造
 建築面積：32.05㎡
 延べ床面積：26.02㎡
 最高高さ：2.850m

仕上：壁/コンクリート打放しの上、アクリルシリコン樹脂塗装
 :屋根/防水遮熱塗装
 :床/磁器質タイル貼り
 :天井/コンクリート打放しの上、アクリルシリコン樹脂塗装
 :トップライト/防犯合わせガラス(乳白色)

