




駐車場側から

コンセプト
～水平線の休憩所と風の通るトイレ～


沖縄本島南部に位置した大度園地。多くの観光客の姿がありダイビングシュノーケリングを楽しむ人も多く見られます。

ジョン万次郎上陸の地としても知られており記念碑も設置されています。


歩道・休憩所から望む青い海と地平線は美しい景色を形成しており、そんな優れた景色と心地よい海風を感じられる水平線を意識した休憩所と開放的になるよう風の通るトイレを計画します。

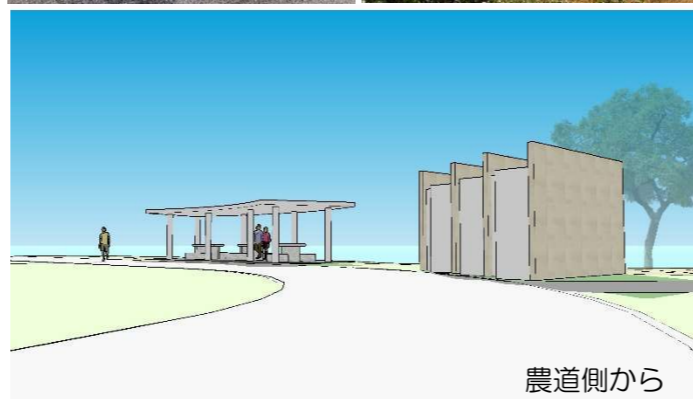

農道側から

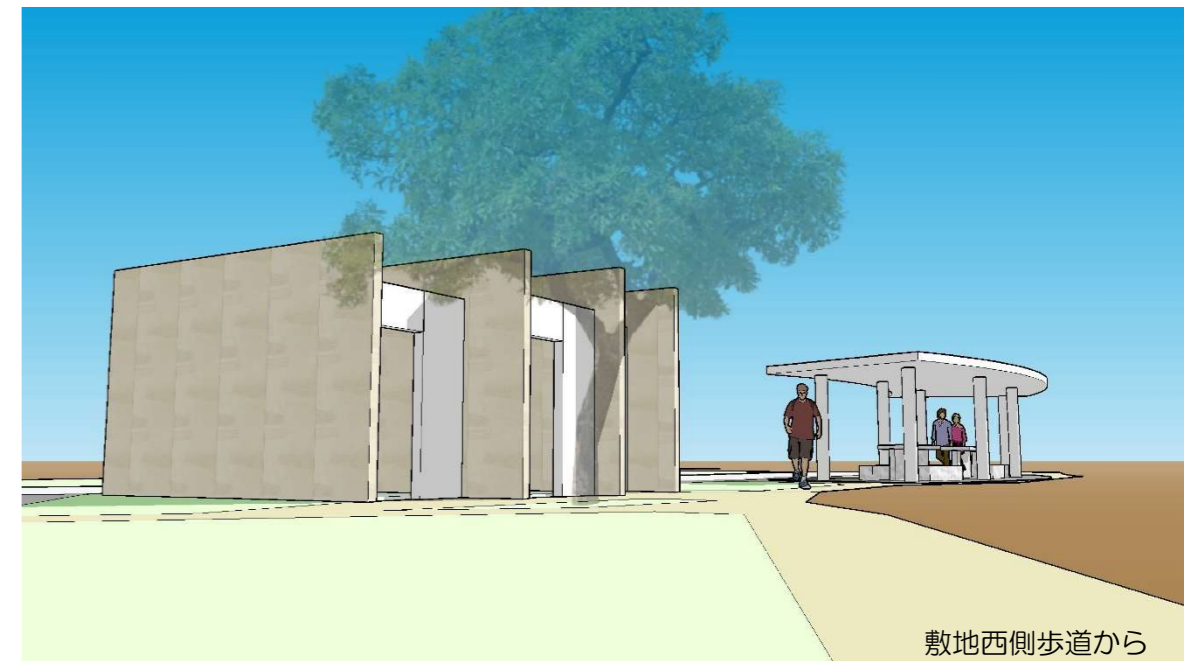

敷地西側歩道から

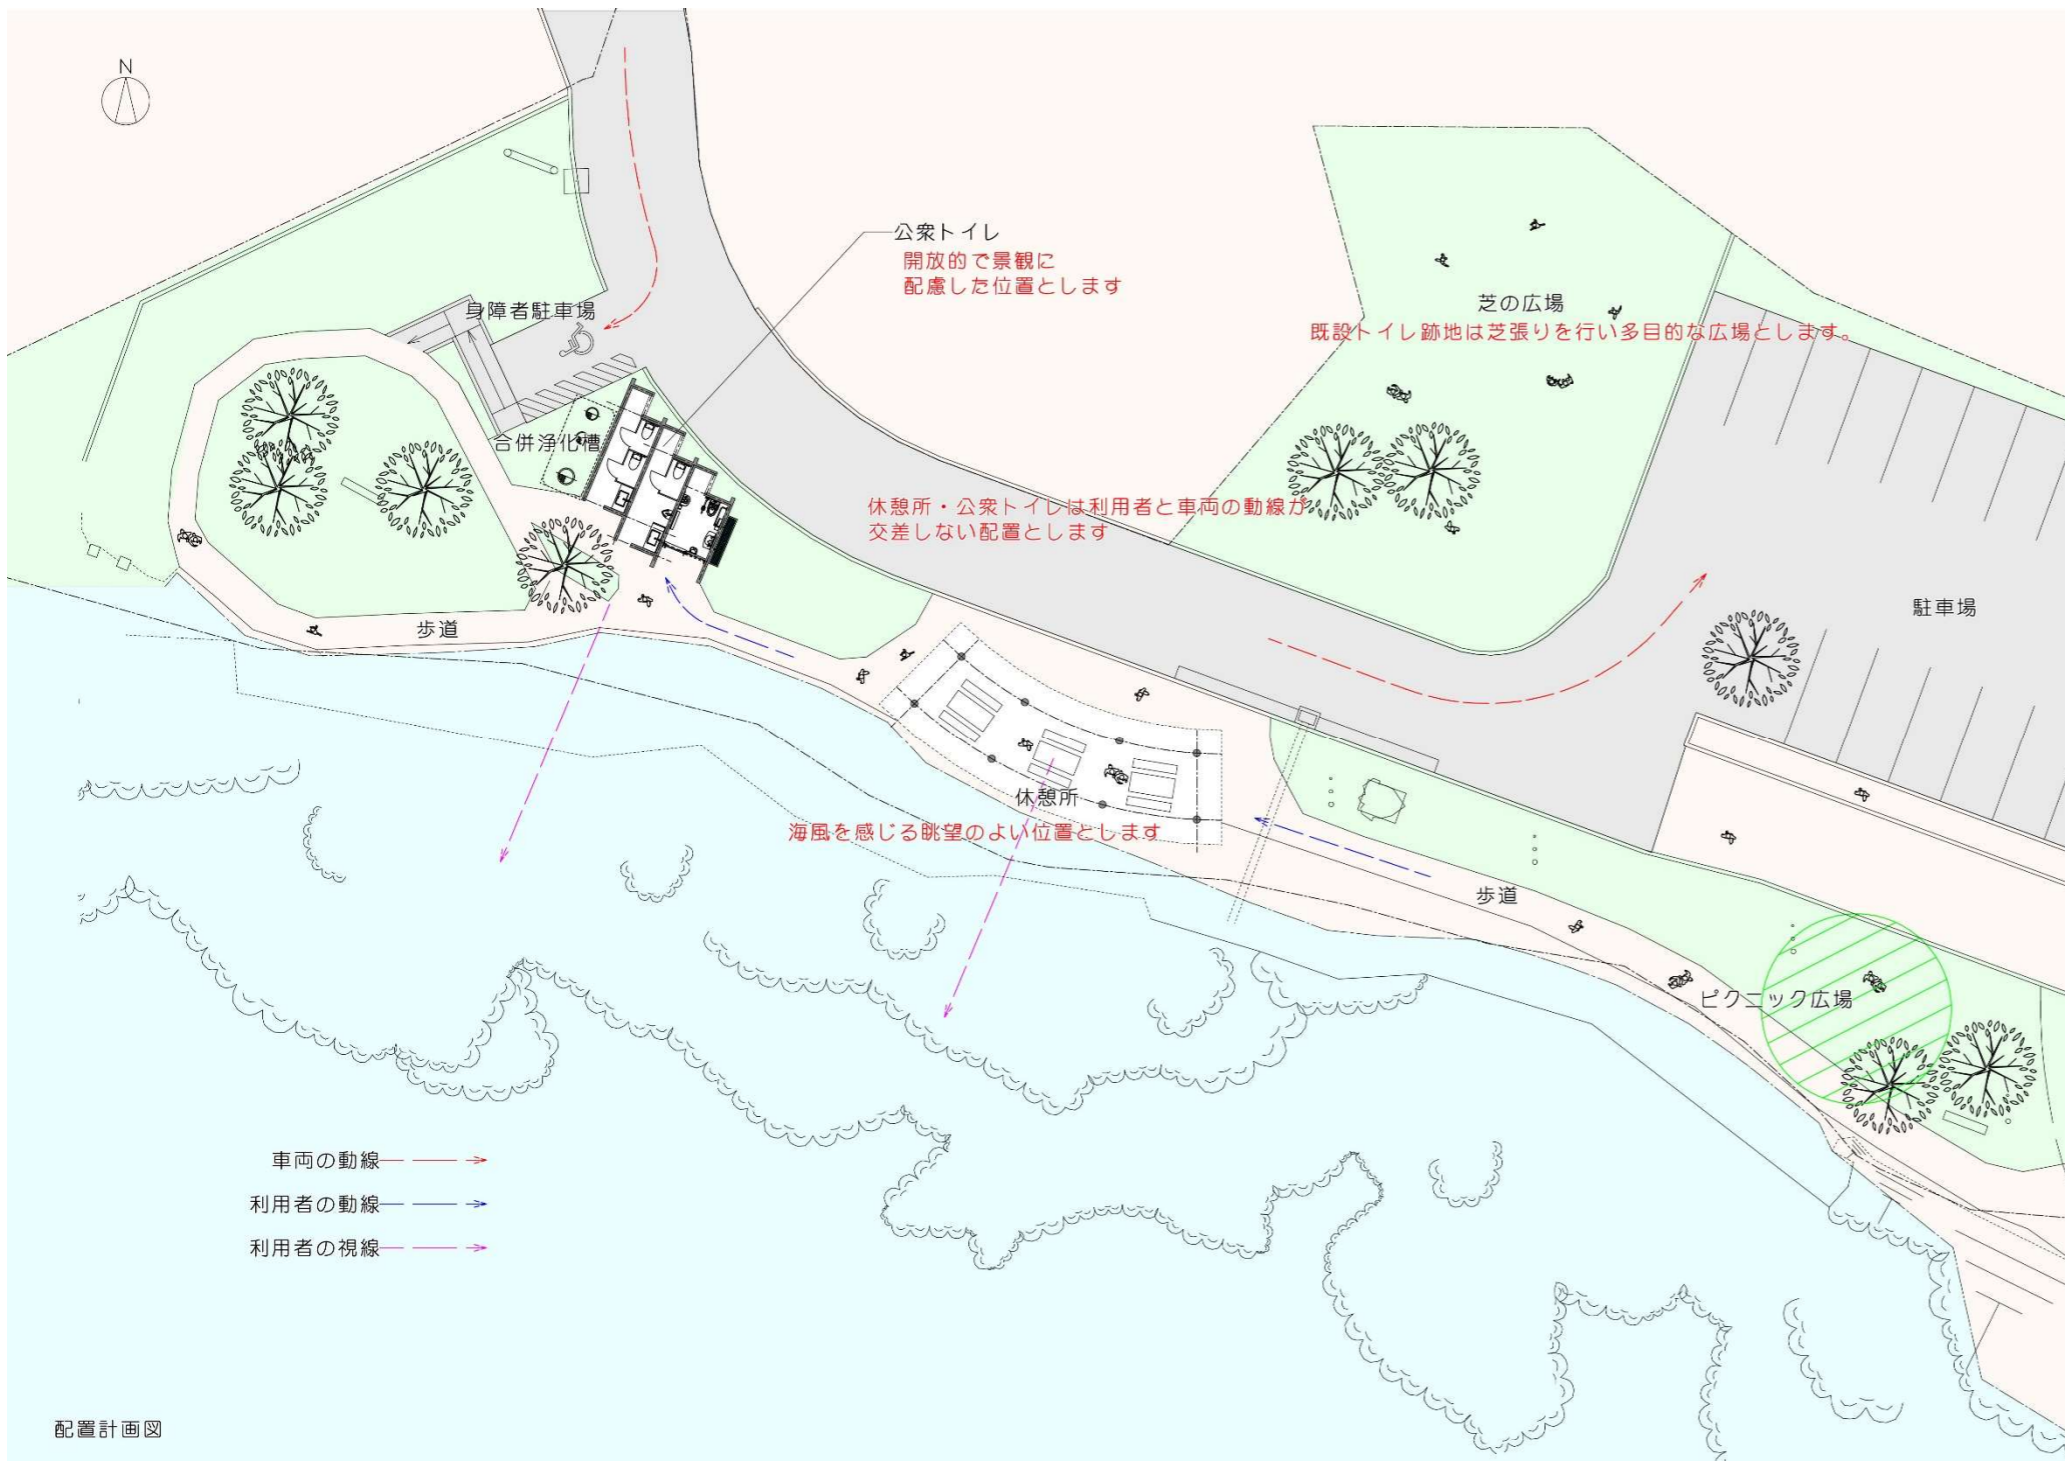

配置計画

- 公共トイレは駐車場、歩道からの景観を損なわないよう配慮し、西側の樹木のある広場へ意図的に誘導するため敷地西側とし、休憩所は最も景観の良く利用しやすい位置とします。
- 車いす使用者等が利用できるようスロープを用いたバリアフリーとします。
- コスト削減、既存インフラをなるべく活かす為に公共トイレは現況芝張りの位置とし、休憩所は既設休憩所の位置とします。

建築計画

- 車いす使用者等が利用しやすい衛生設備を採用し、明瞭な平面計画とします。
- コンクリートの劣化要因となる塩害への対策として外壁の仕上げを高耐久弾性塗料とします。

維持管理計画

- 単純な構造体とし、一般的な建築資材、設備を採用してメンテナンスを行いやすい維持管理低減に配慮した計画とします。
- 公共トイレの衛生設備は節水タイプを採用し節水に配慮した計画とします。
- 可能な限り県産資材を採用して環境に配慮した計画とします。

建築物概要

■休憩所

- 階数/地上 1 階建
- 構造/RC 造
- 床面積/33.15 m²
- 仕上げ
外壁：高耐久弾性塗料
屋根：コンクリート金コテ防水塗装
床：コンクリート洗い出し


■公共トイレ

- 階数/地上 1 階建
- 構造/壁式 RC 造
- 床面積/22.10 m²
- 仕上げ
外壁：高耐久弾性塗料
 琉球石灰岩張り
屋根：コンクリート金コテ防水塗装
床：磁器質タイル

外構計画


- 緑の広場（既存トイレ解体跡地）：芝張り
- 歩道（公共トイレ・休憩所の廻り）：ゴムチップ舗装
- 身障者用駐車場：アスファルト舗装

- 休憩所は梁を用いないフラットスラブ構造を採用し、地平線との水平ラインを意識し駐車場側からの視線にも配慮します。

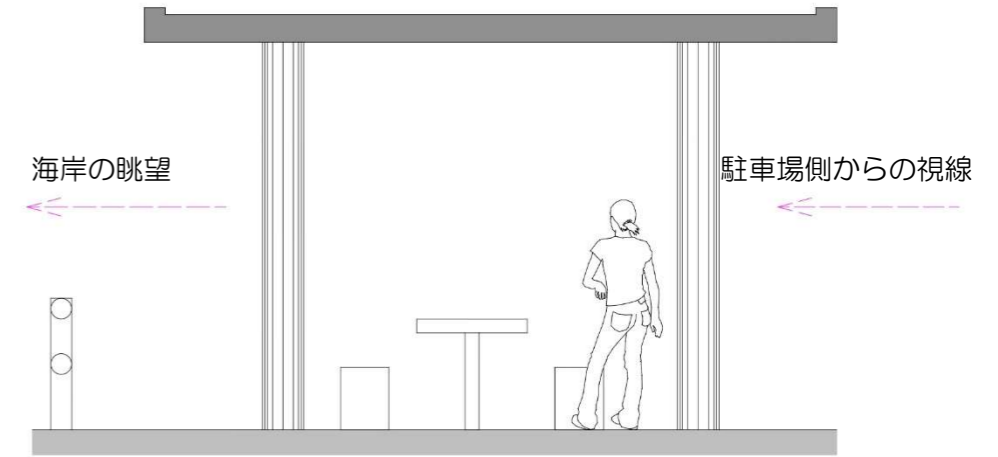


休憩所 断面計画図

- 公共トイレは開放的になるよう風の通りを計画します。

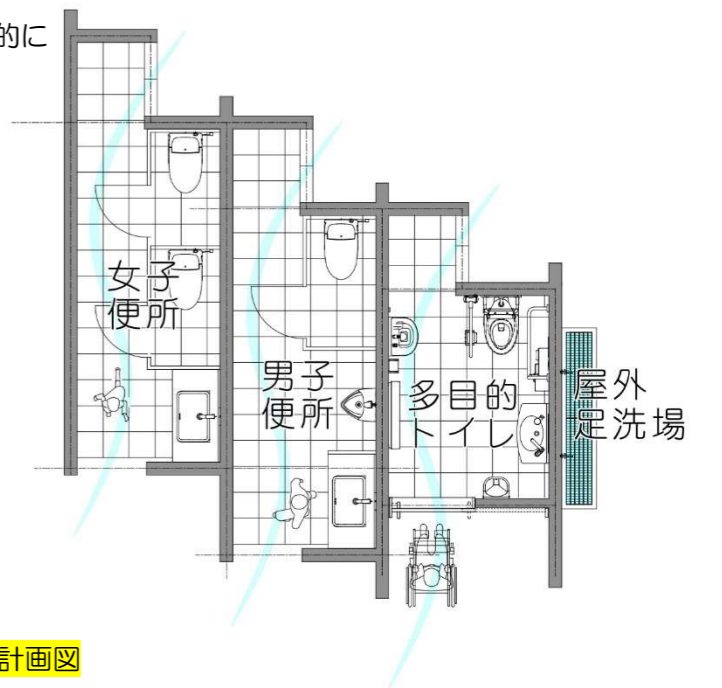

公共トイレ 平面計画図

- 建物外観は白を基本とし外壁の仕上げに一部琉球石灰岩張りをを用い落ち着いた雰囲気とします。また、トップライトにより採光を確保します。

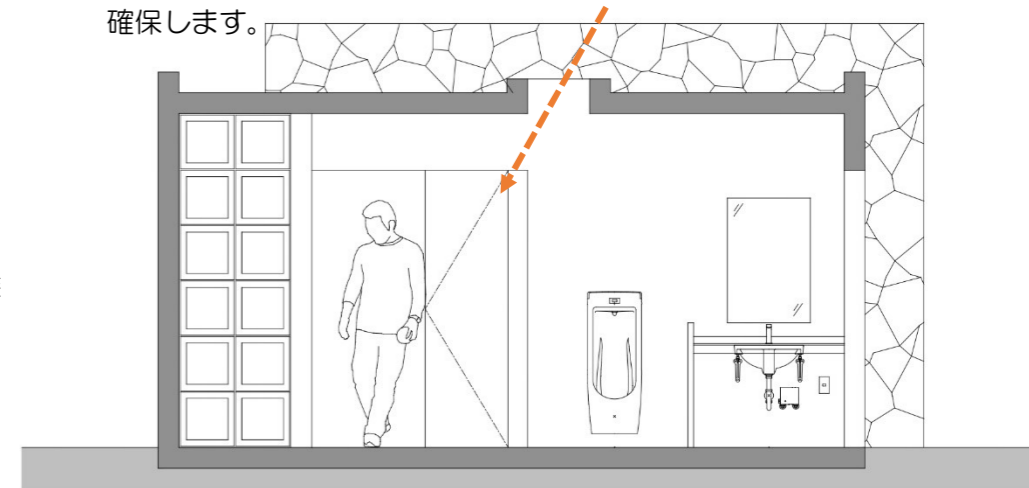

公共トイレ 断面計画図