


# 事業区間平面図

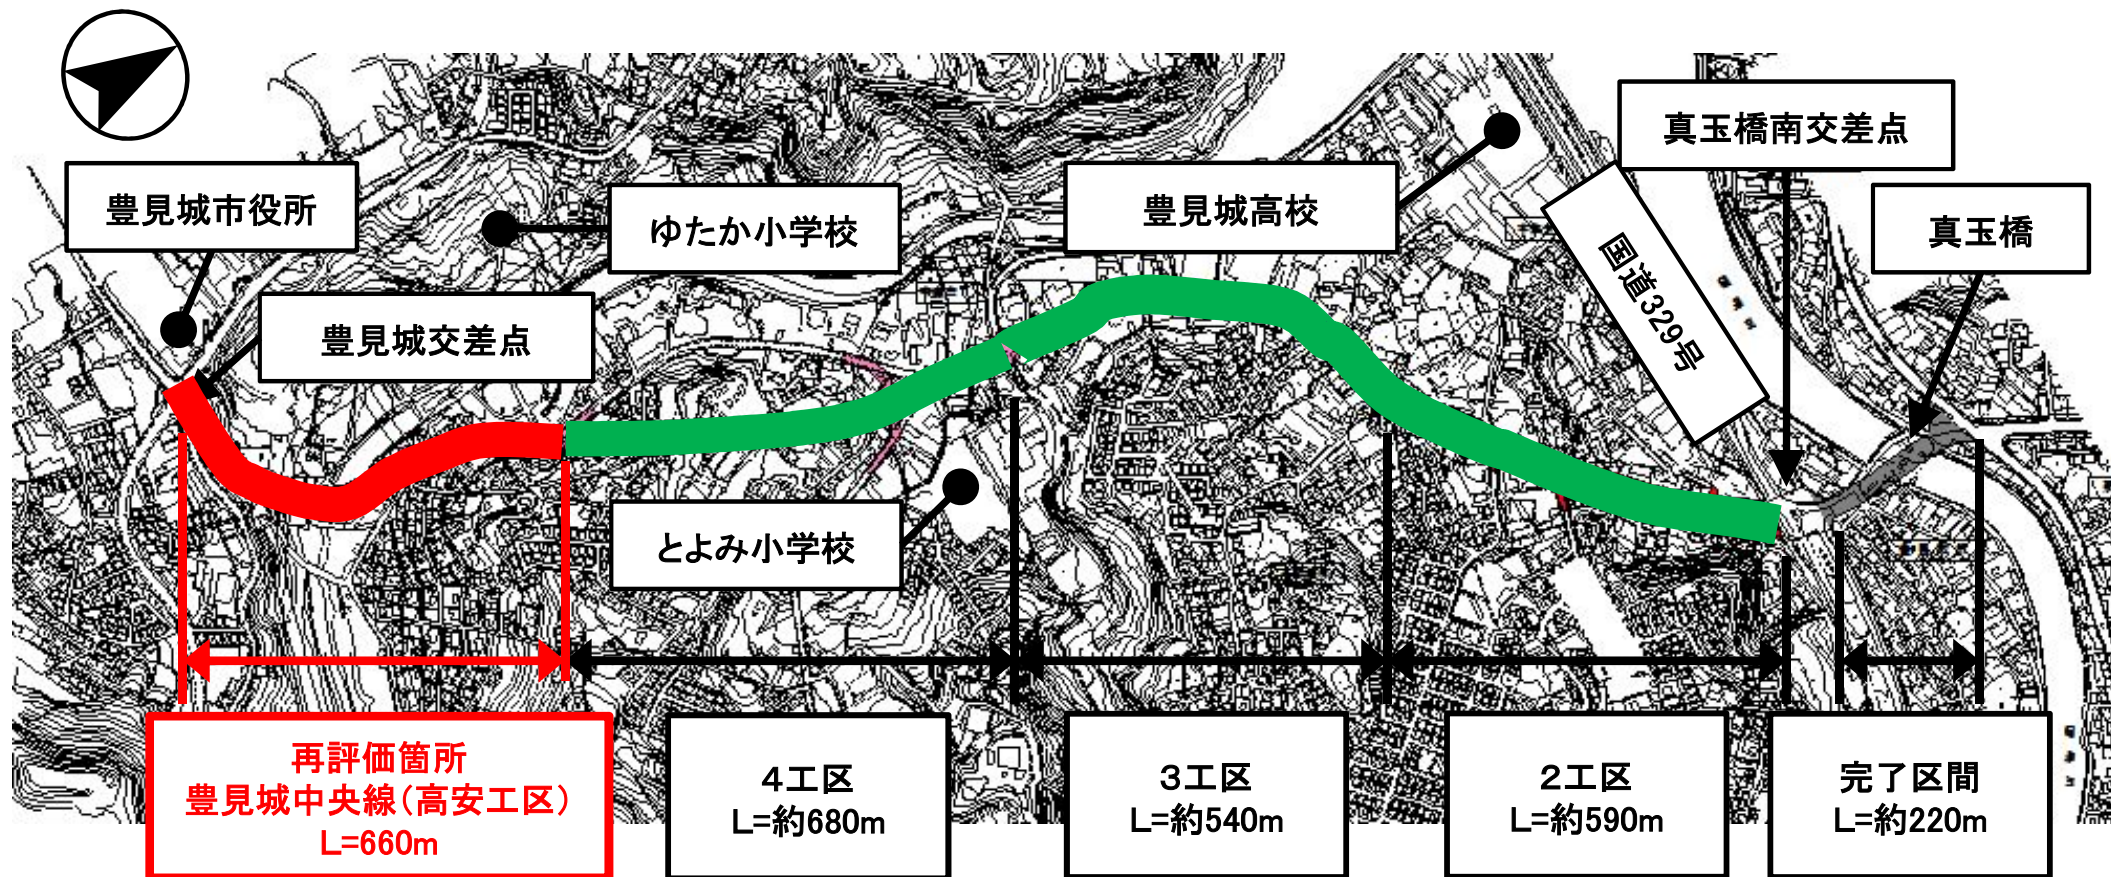


再評価箇所  
豊見城中央線(高安工区)  
L=660m

4工区  
L=約680m

3工区  
L=約540m

2工区  
L=約590m

完了区間  
L=約220m

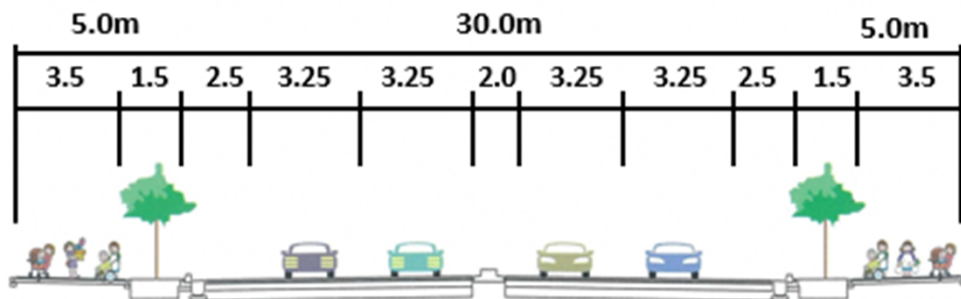

## 事業概要

|      |        |
|------|--------|
| 道路規格 | 第4種第1級 |
| 区間   | 豊見城市高安 |
| 延長   | 約660m  |
| 幅員   | 30m    |
| 設計速度 | 60km/h |
| 車線数  | 4車線    |