


# 事業区間平面図

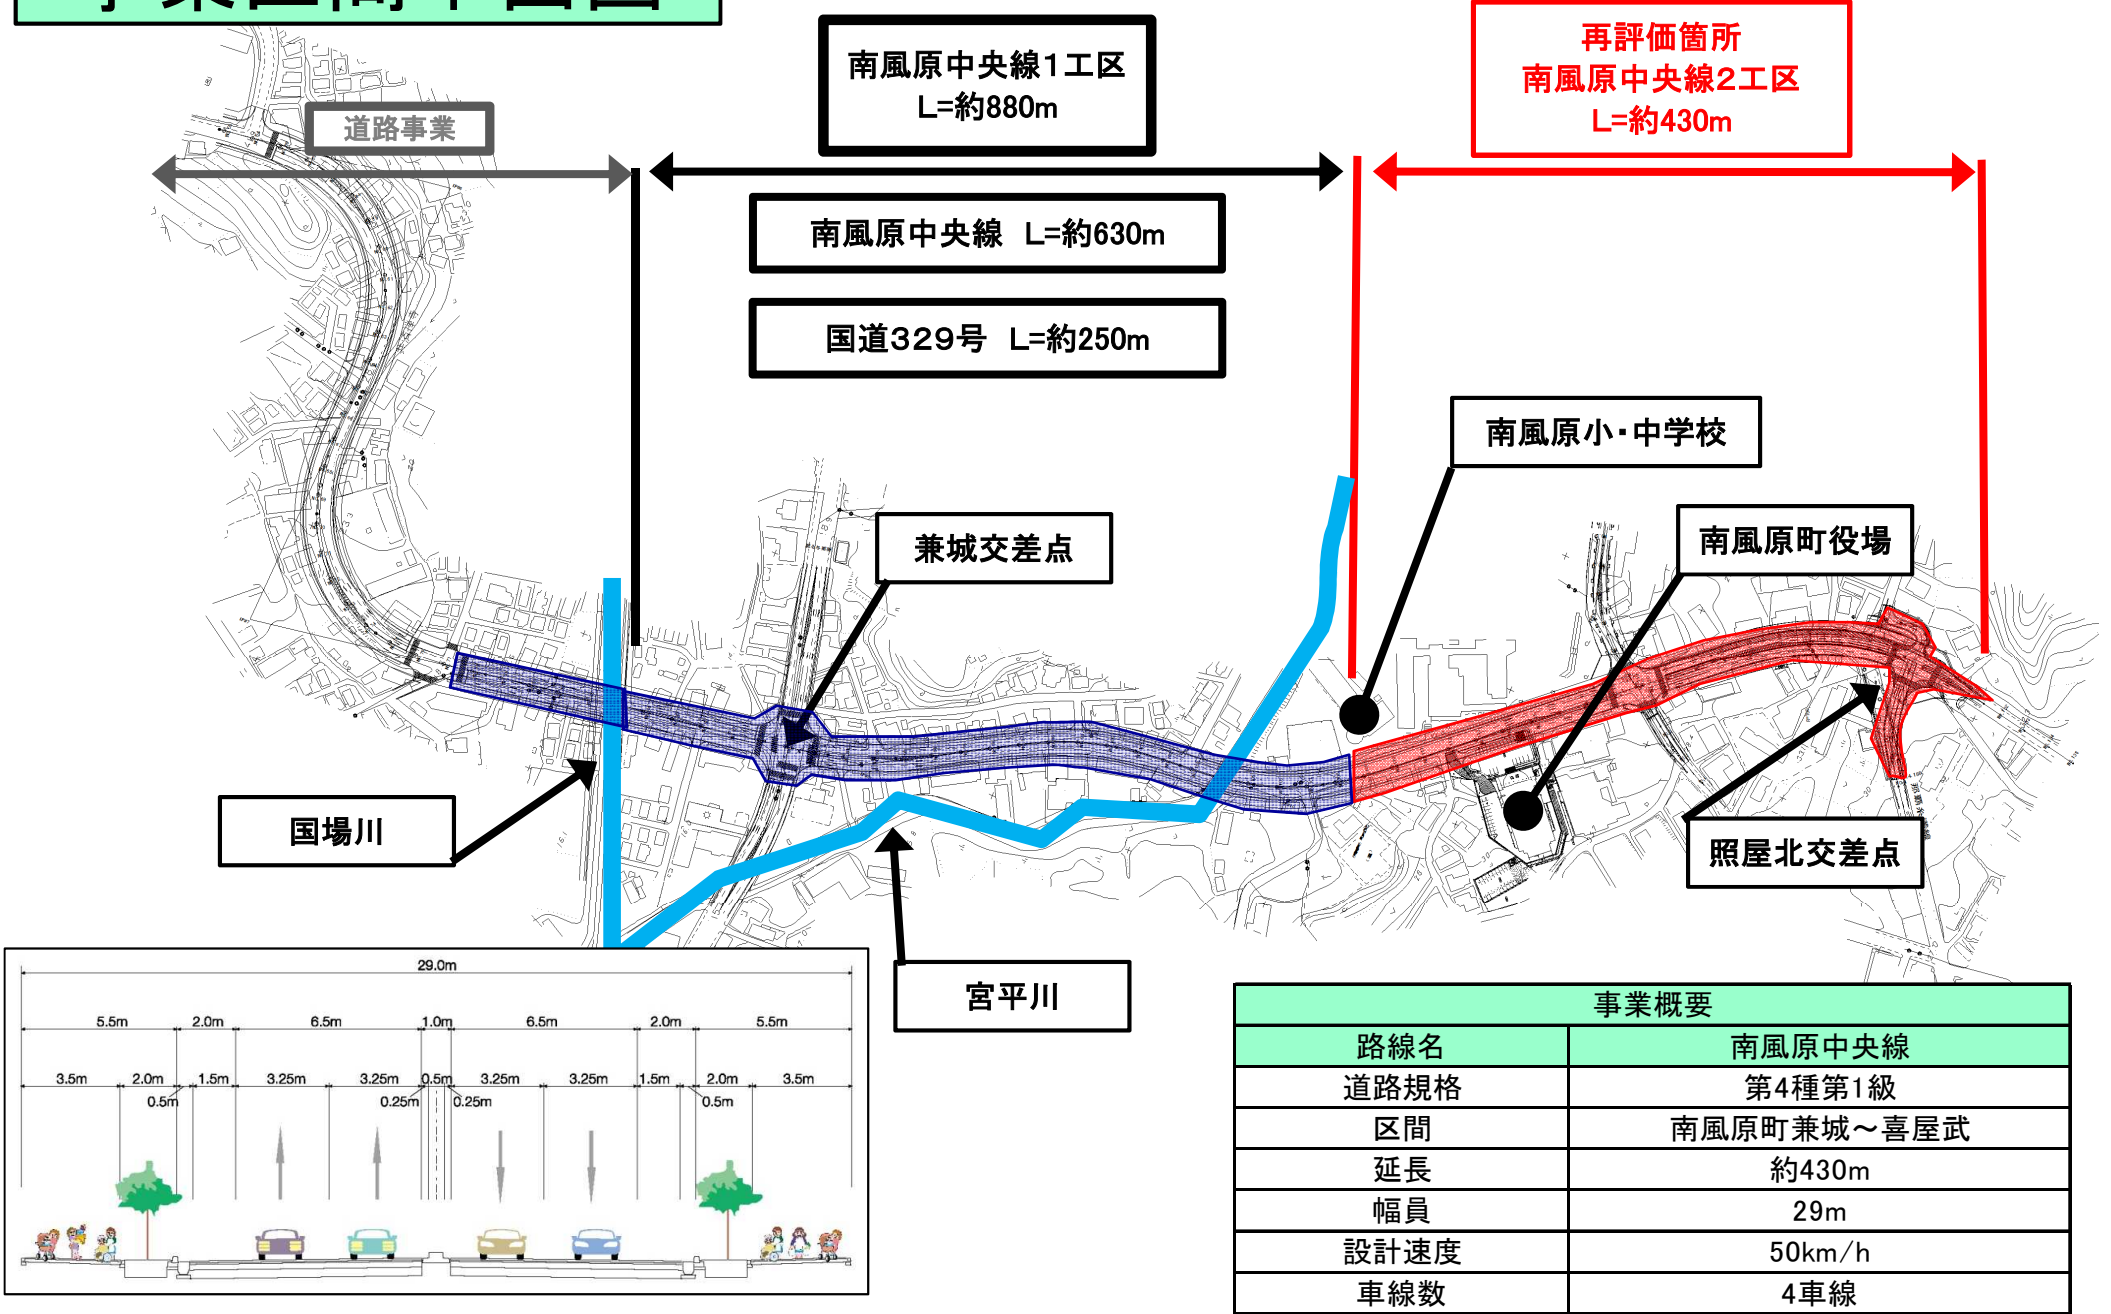

再評価箇所  
南風原中央線2工区  
L=約430m

南風原中央線1工区  
L=約880m

南風原中央線 L=約630m

国道329号 L=約250m

南風原小・中学校

南風原町役場

兼城交差点

国場川

照屋北交差点

宮平川

事業概要	
路線名	南風原中央線
道路規格	第4種第1級
区間	南風原町兼城～喜屋武
延長	約430m
幅員	29m
設計速度	50km/h
車線数	4車線