
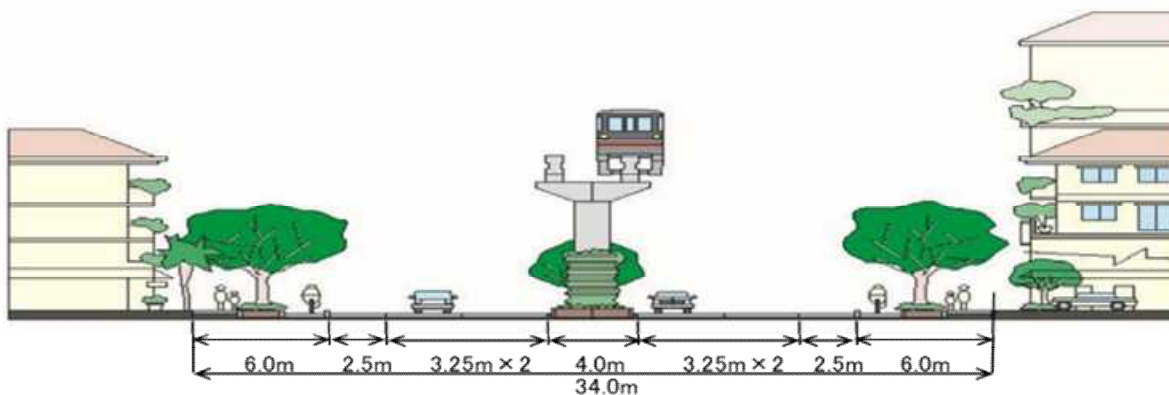


# 事業区間平面図

再評価箇所  
城間前田線  
L=約720m

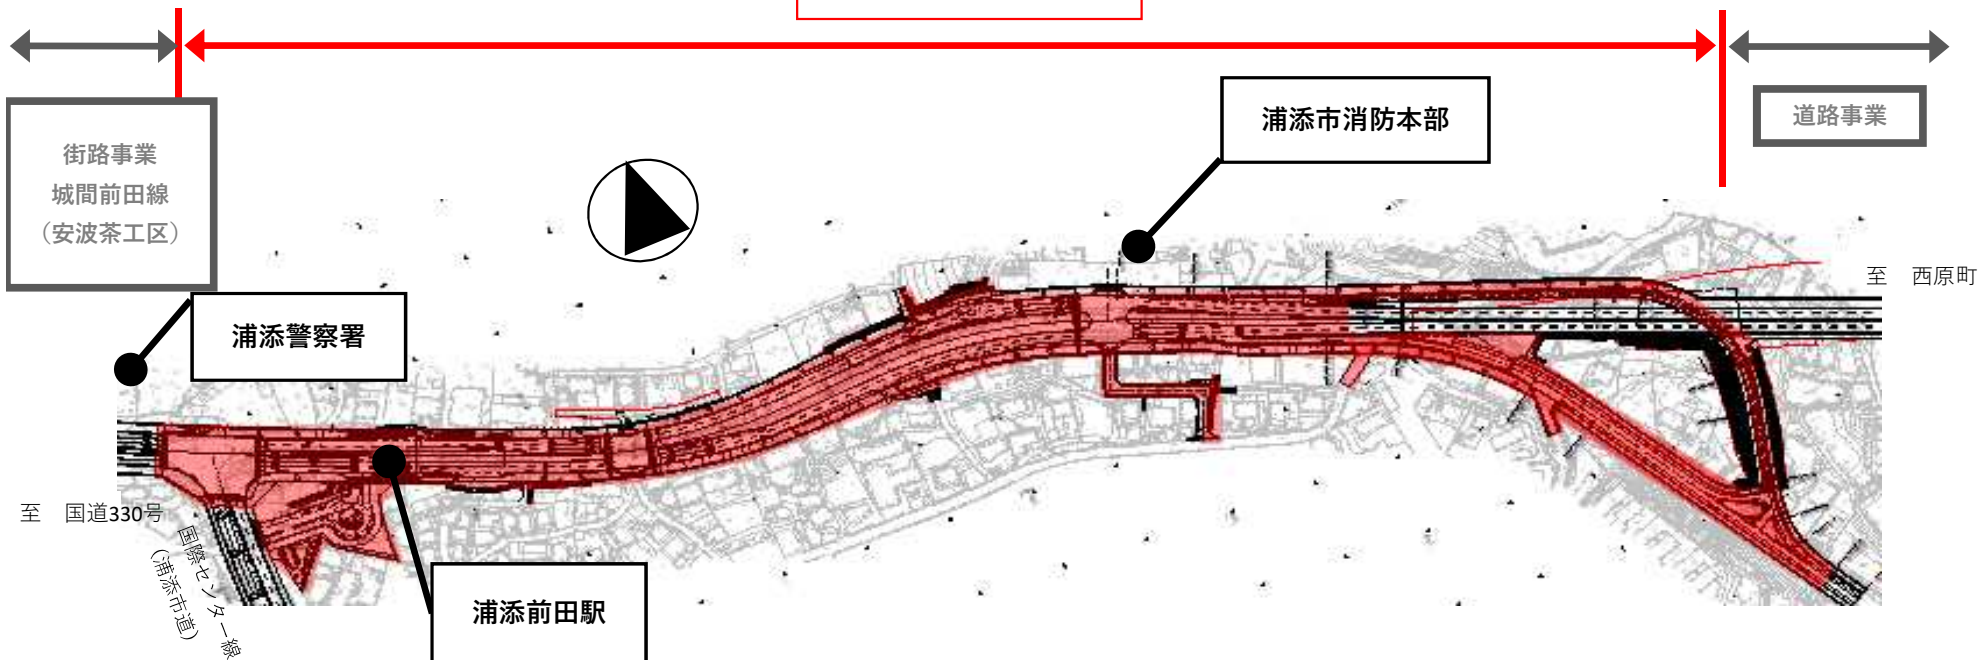

事業概要	
路線名	城間前田線線
道路規格	第4種第1級
区間	浦添市前田
延長	約720m
幅員	34m
設計速度	60km/h
車線数	4車線