



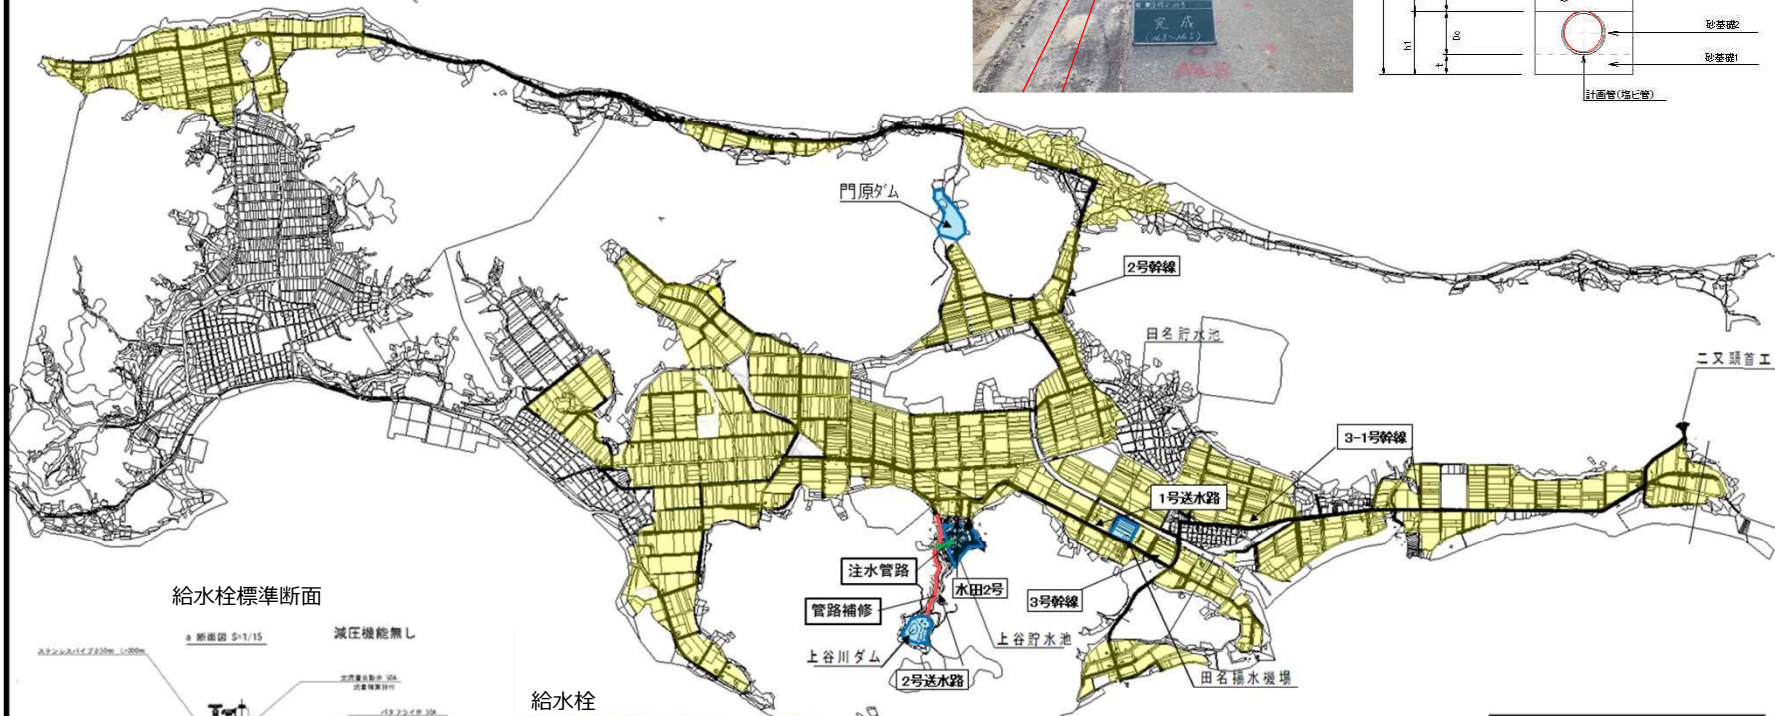


**受益面積**  
 田：28.7ha  
 畑：226.5ha  
 計：255.2ha

# 計画平面図

管路敷設 (埋設)

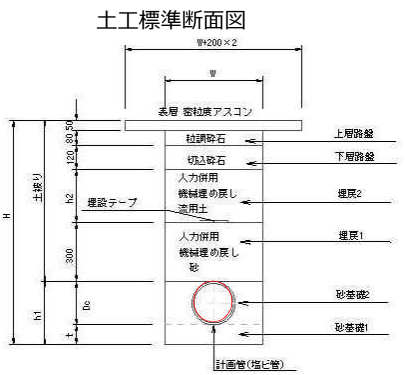

給水栓標準断面

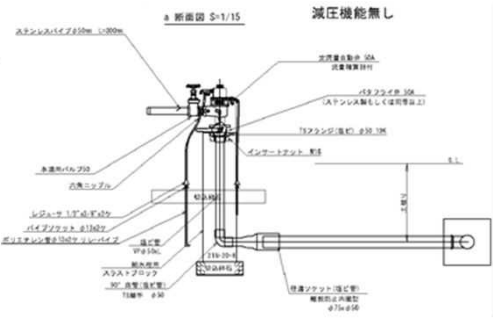

給水栓



凡例		
H30年度まで		255.2ha
R元年度 (H31)		0.0ha
R2年度以降		0.0ha