


# 1 【事業概要】

## 真栄平地区 全体計画図

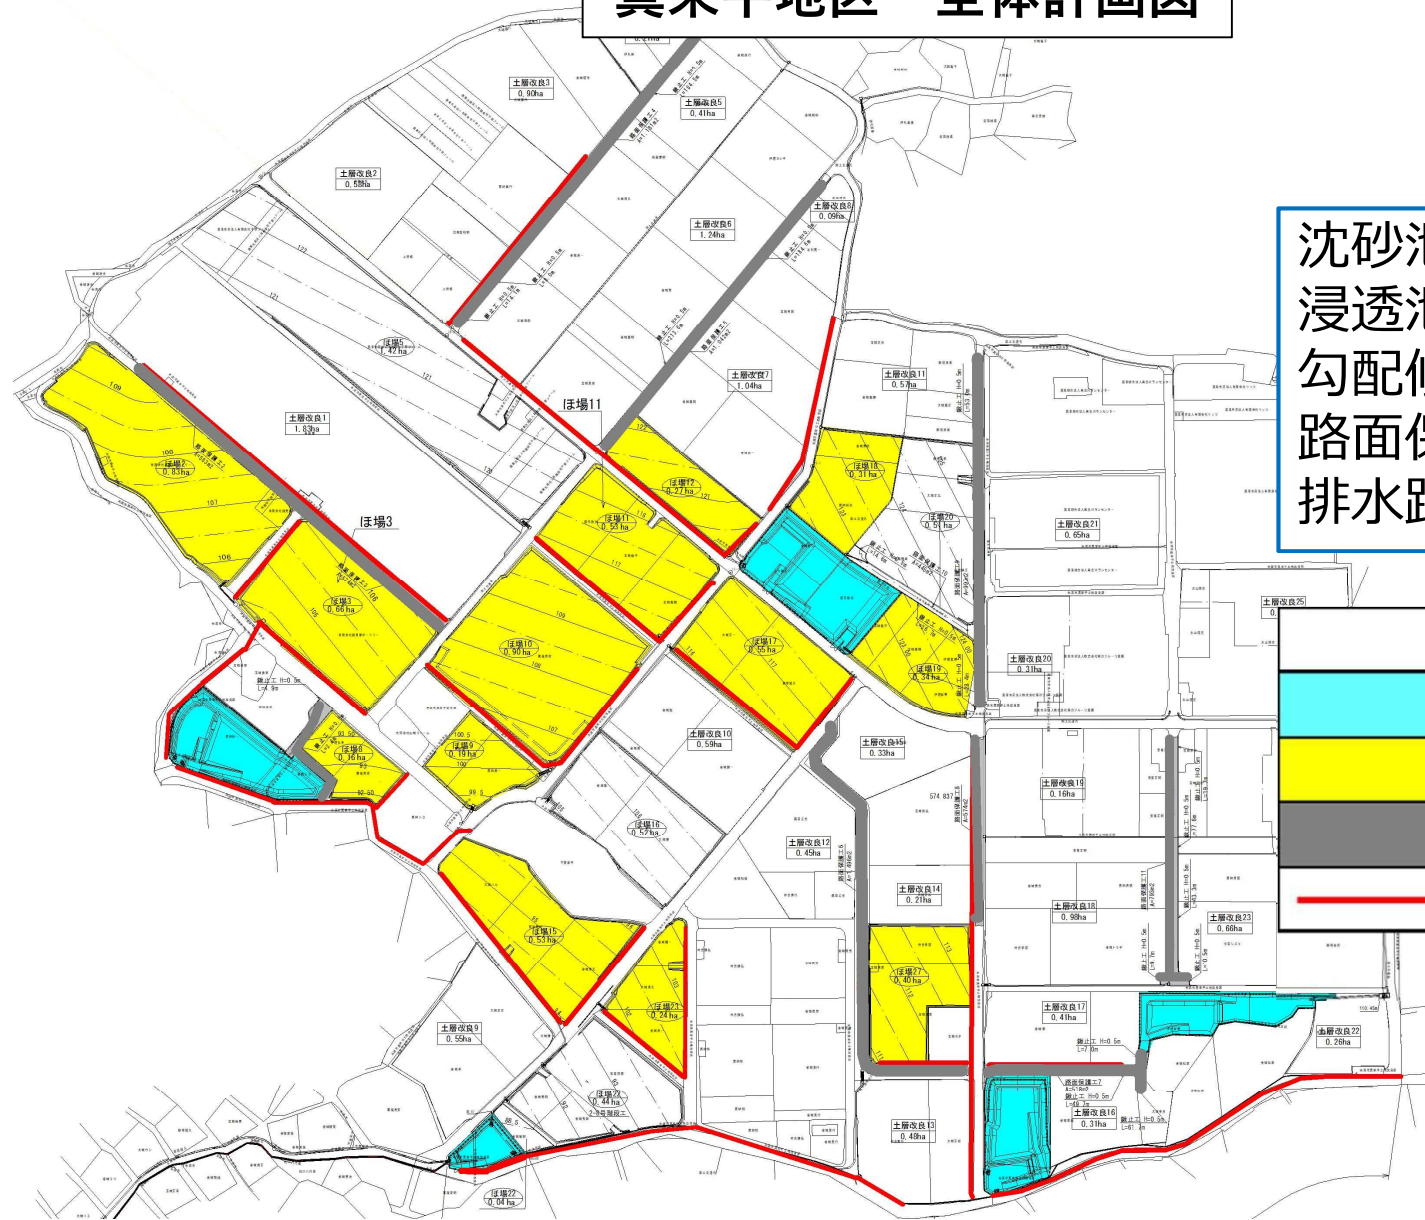

- 沈砂池 : 7基
- 浸透池 : 4基
- 勾配修正工 : 6.03 ha
- 路面保護工 : 10,870 m<sup>2</sup>
- 排水路工 : 4,852 m

凡例	
	浸透池・沈砂池工
	勾配修正工
	路面保護工
	排水路工