


変更(案)

南城都市計画道路の変更
(沖縄県決定)
計画図1
1・4・1号南部東道路

S=1/2,500 (A1)
S=1/5,000 (A2)

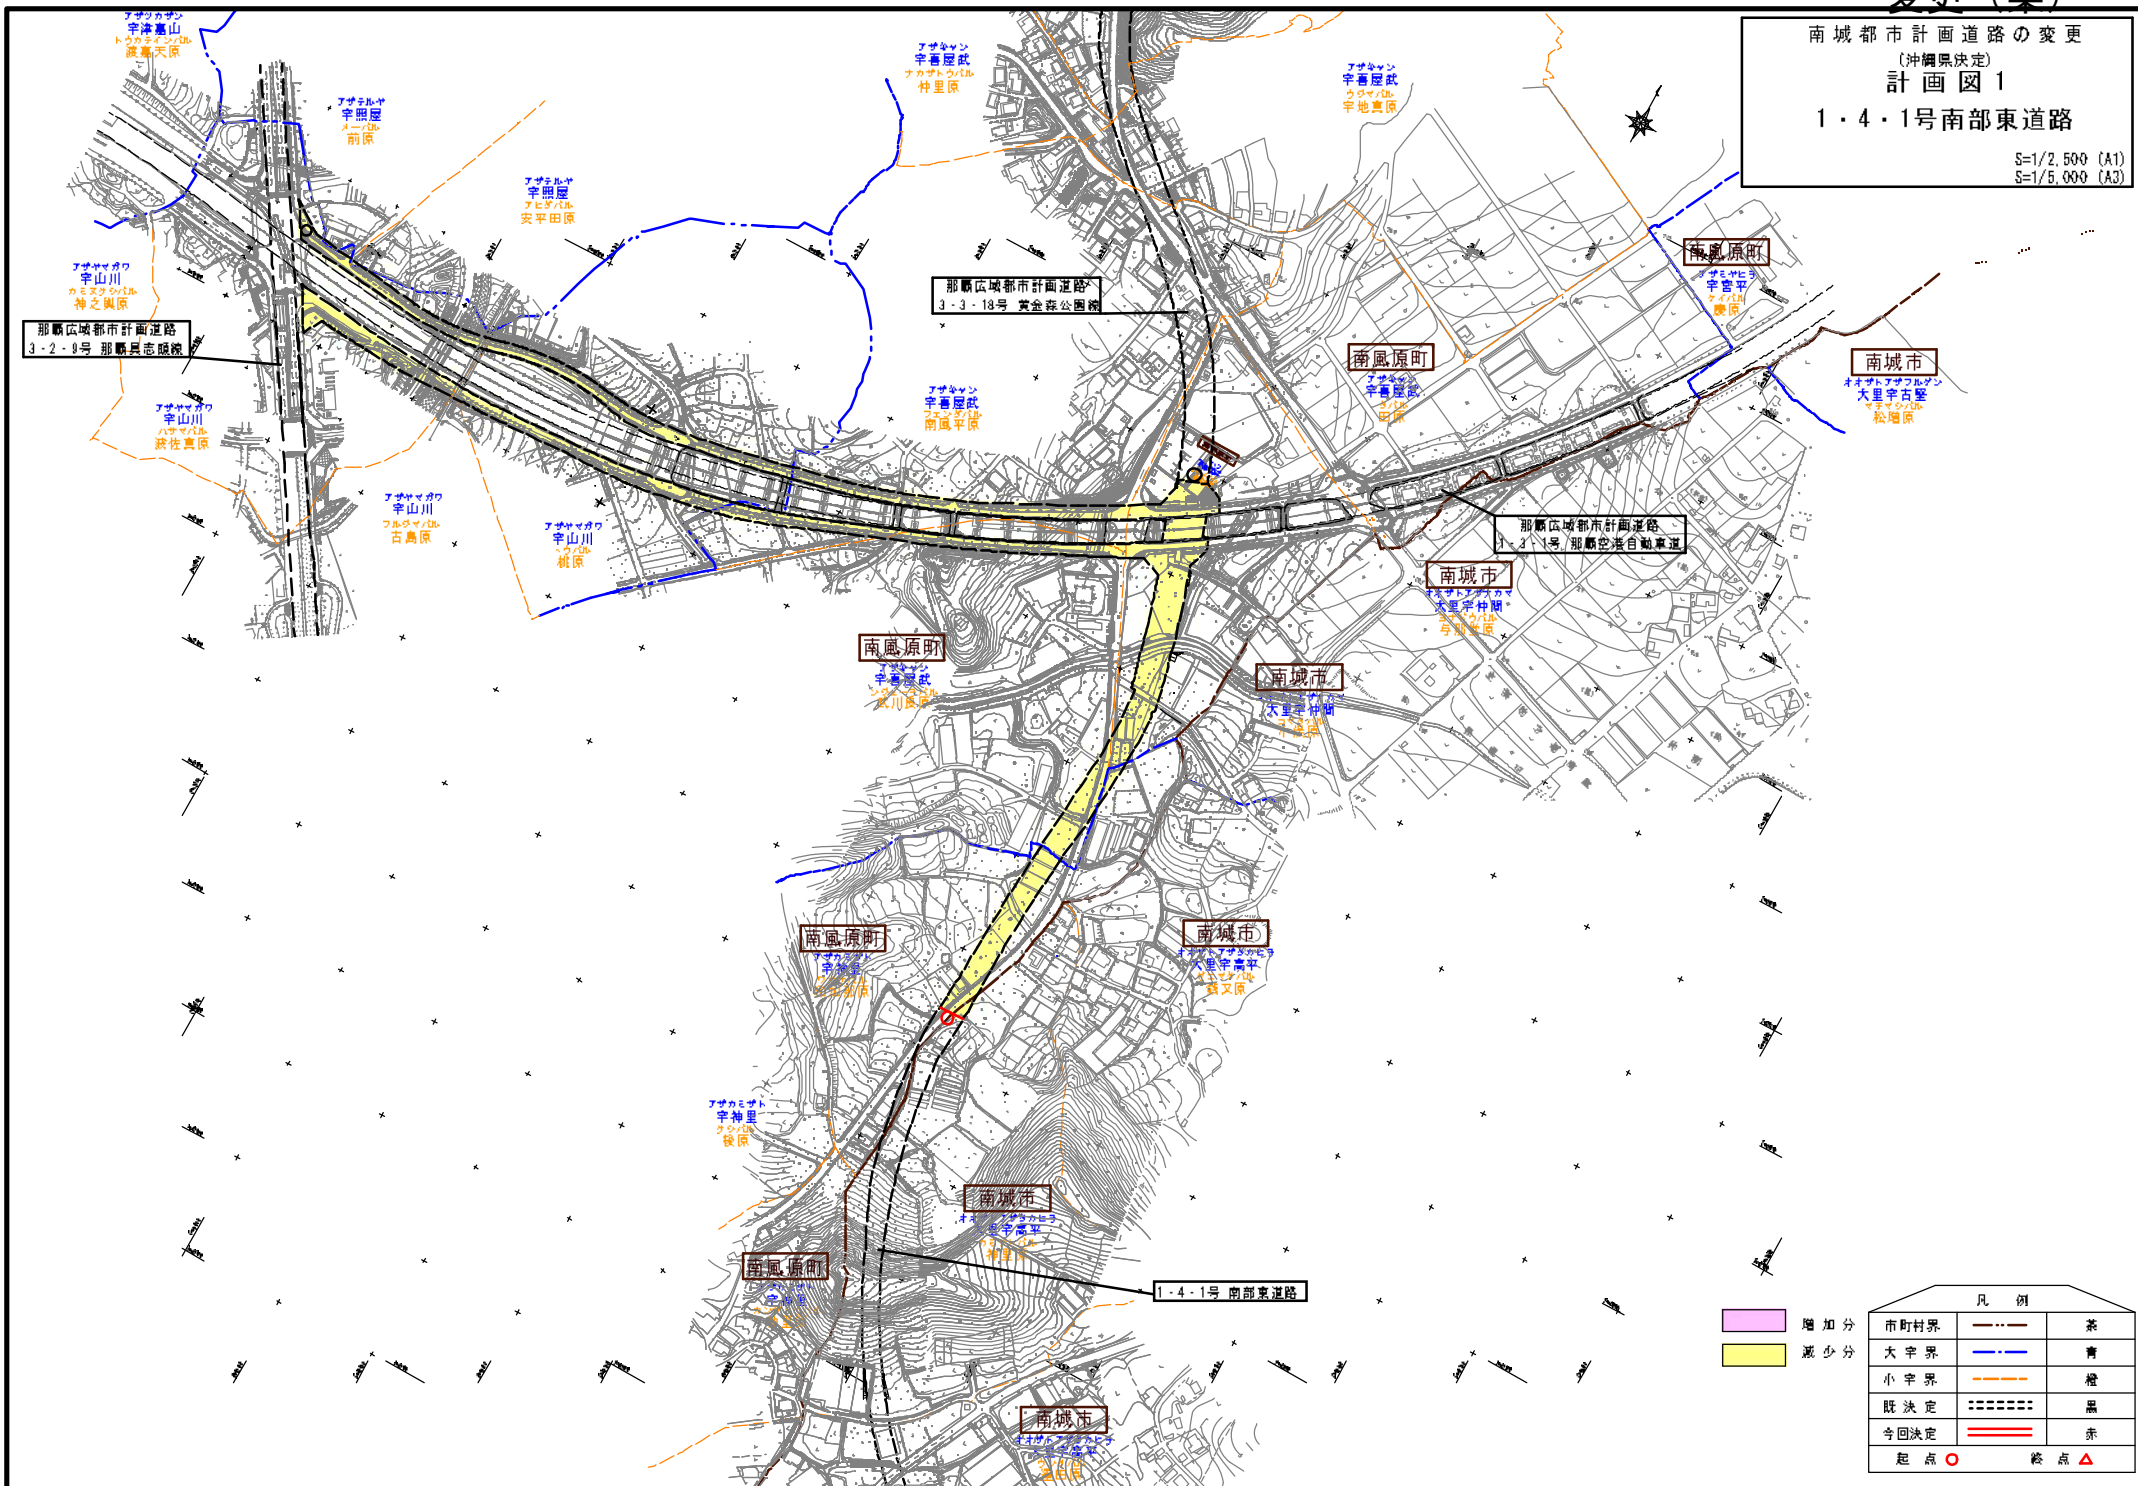

凡例		
	増加分	茶
	減少分	青
	市町村界	黒
	大字界	赤
	小字界	
	既決定	
	今回決定	
○	起点	△ 終点