比謝川河川改修計画平面位置図(その２)
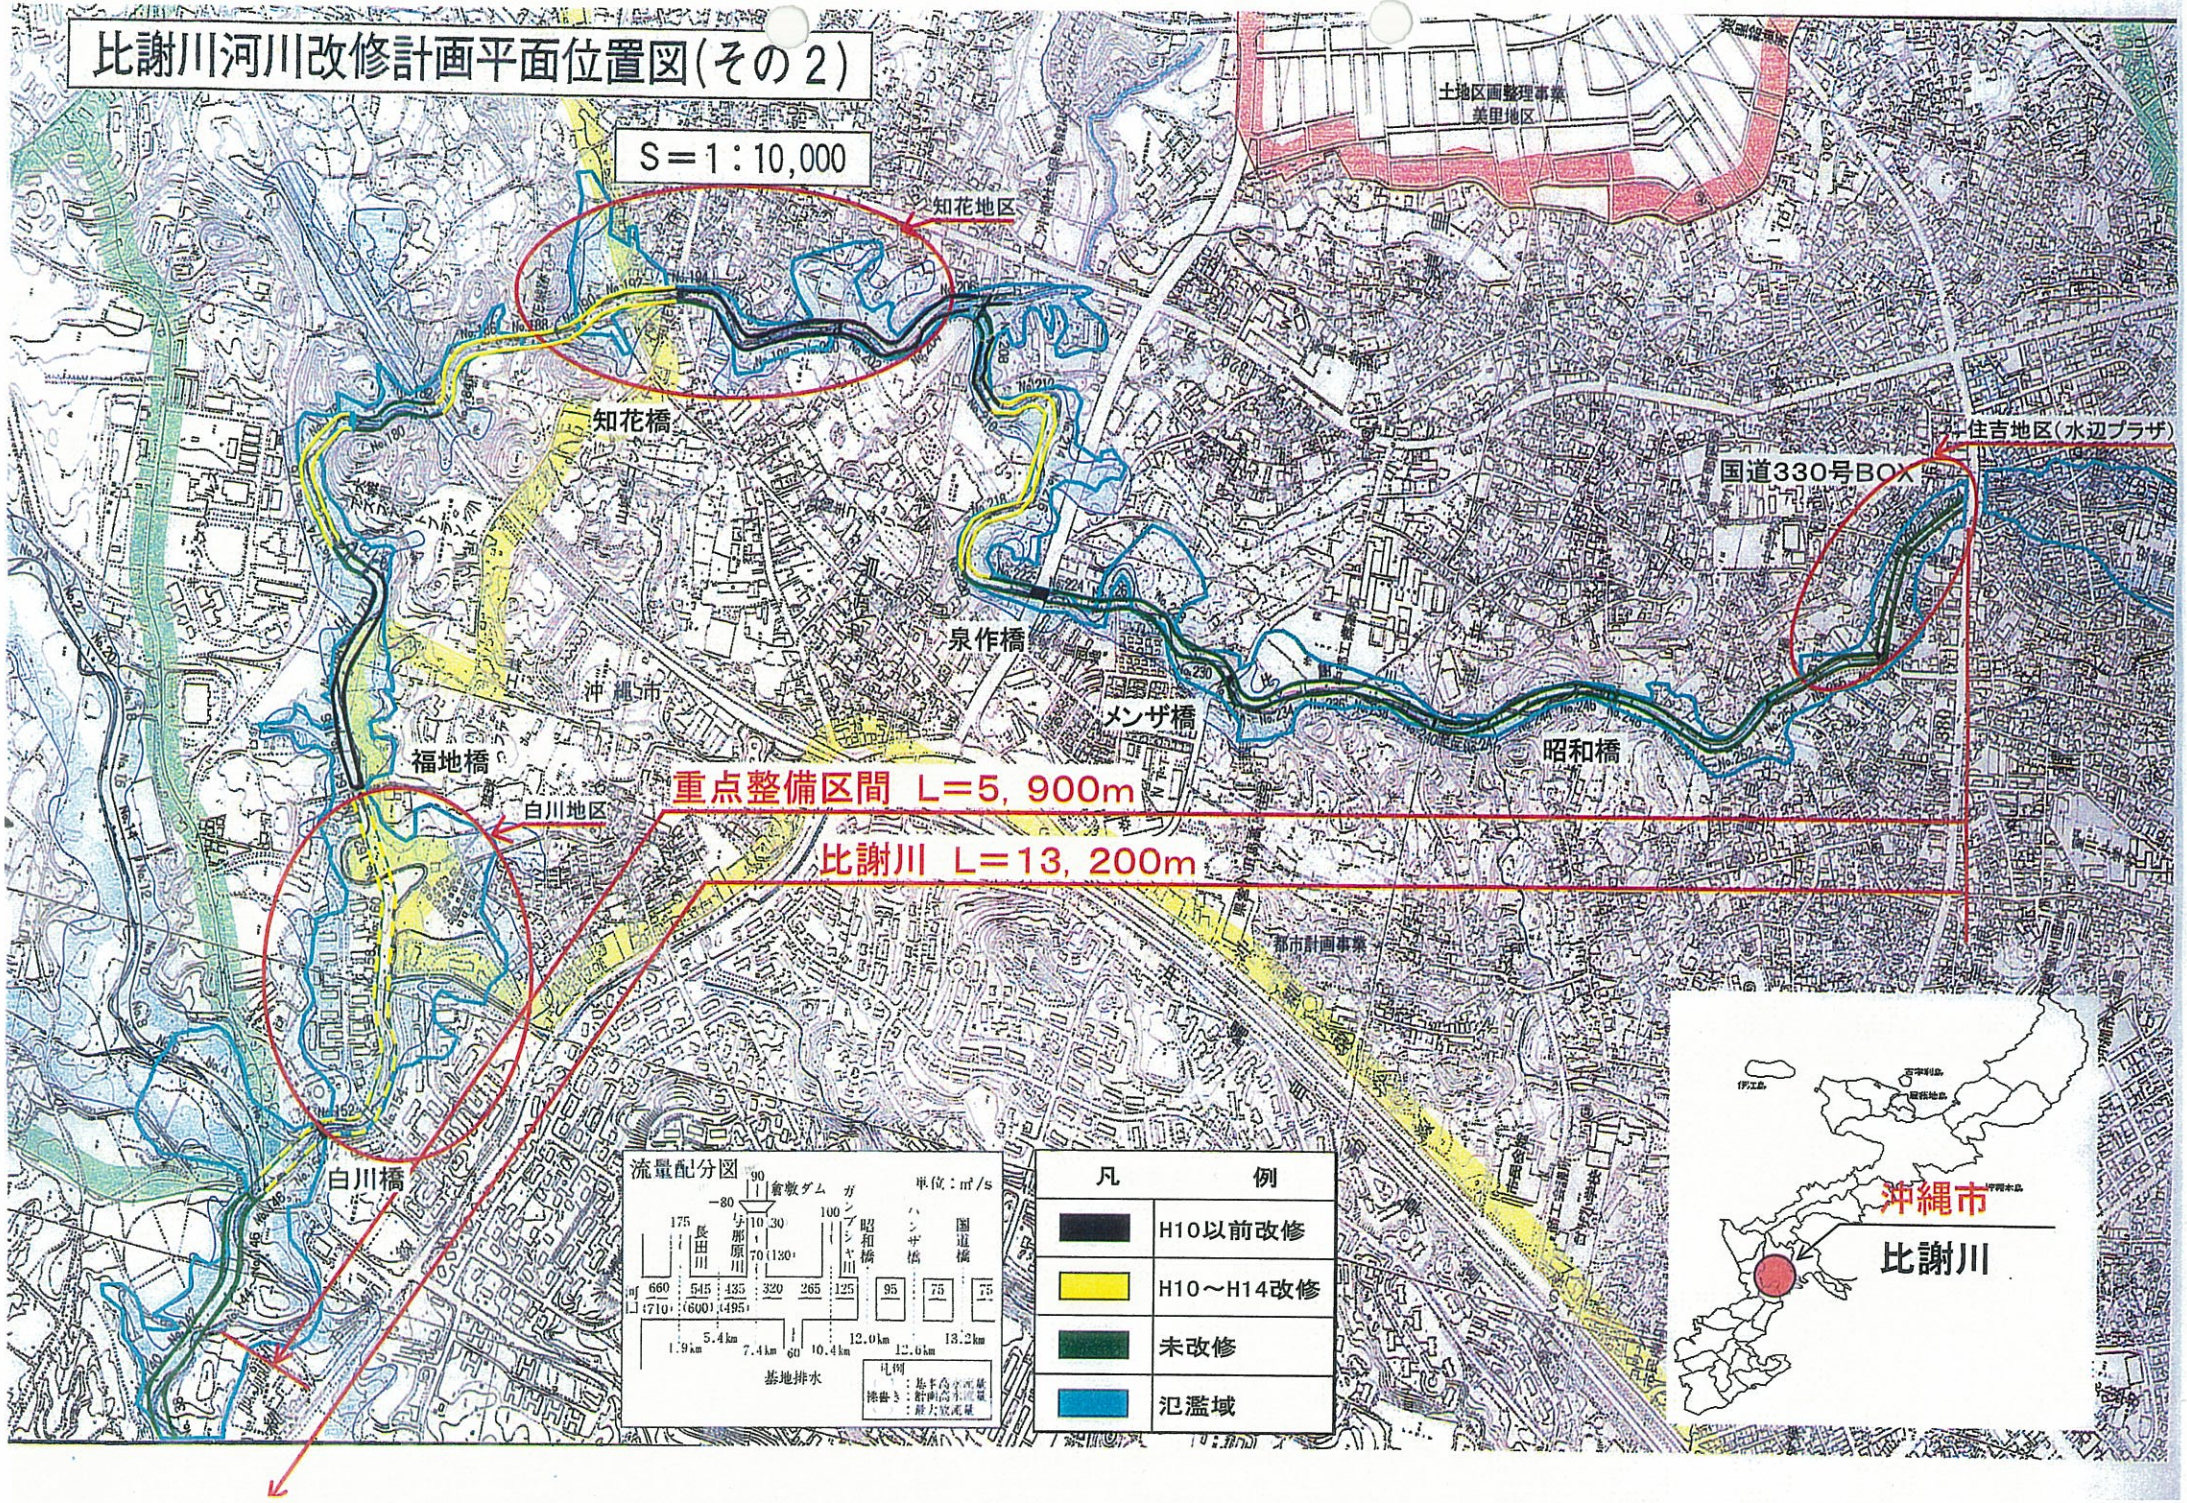
S＝1：10,000