



国場川河川改修計画平仮位置図

S = 1 : 25,000

国場川 L=8,250m



凡	例
■ (Black)	H10以前改修
■ (Yellow)	H10~H14改修
■ (Green)	未改修
■ (Blue)	氾濫域

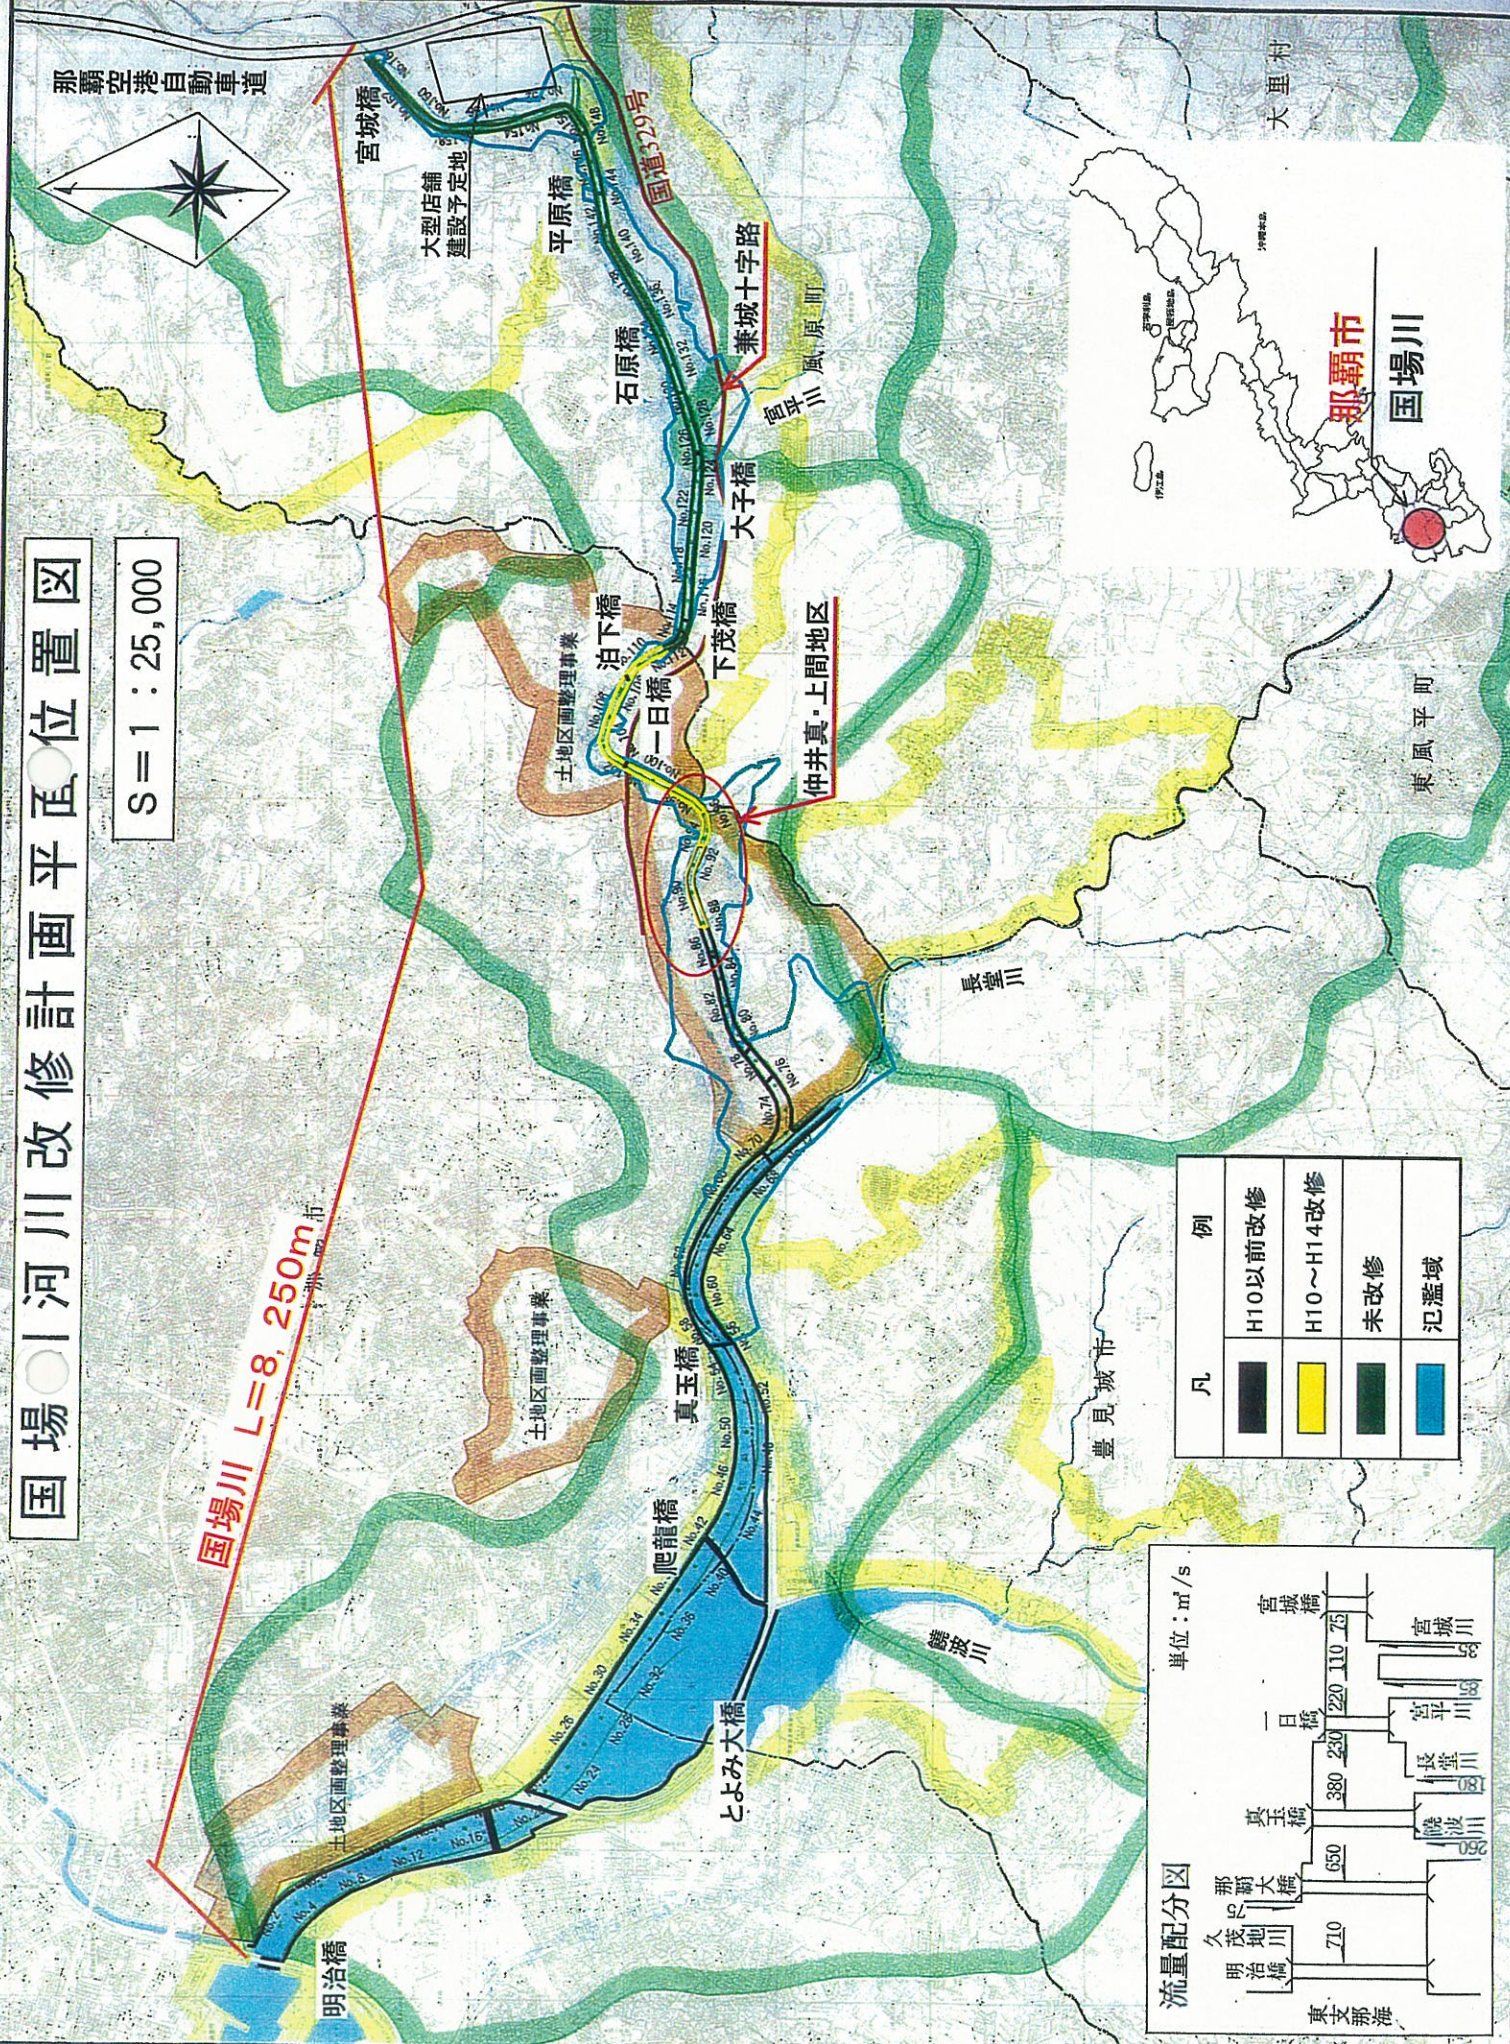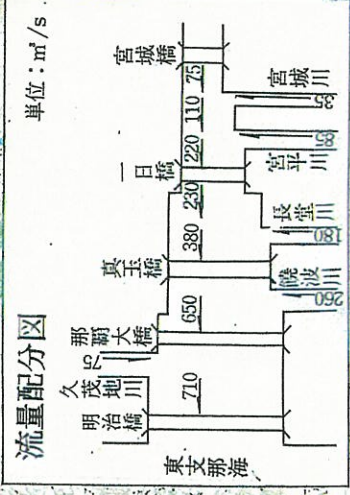

那覇市 国場川

東風平町

豊見城市

兼城十字路

仲井真・上間地区

長堂川

土地区画整理事業

土地区画整理事業

大型店舗
建設予定地

宮城橋

大里村

明治橋

とよみ大橋

真玉橋

肥龍橋

土地区画整理事業

土地区画整理事業

