道路計画図（一般県道田名野甫線）

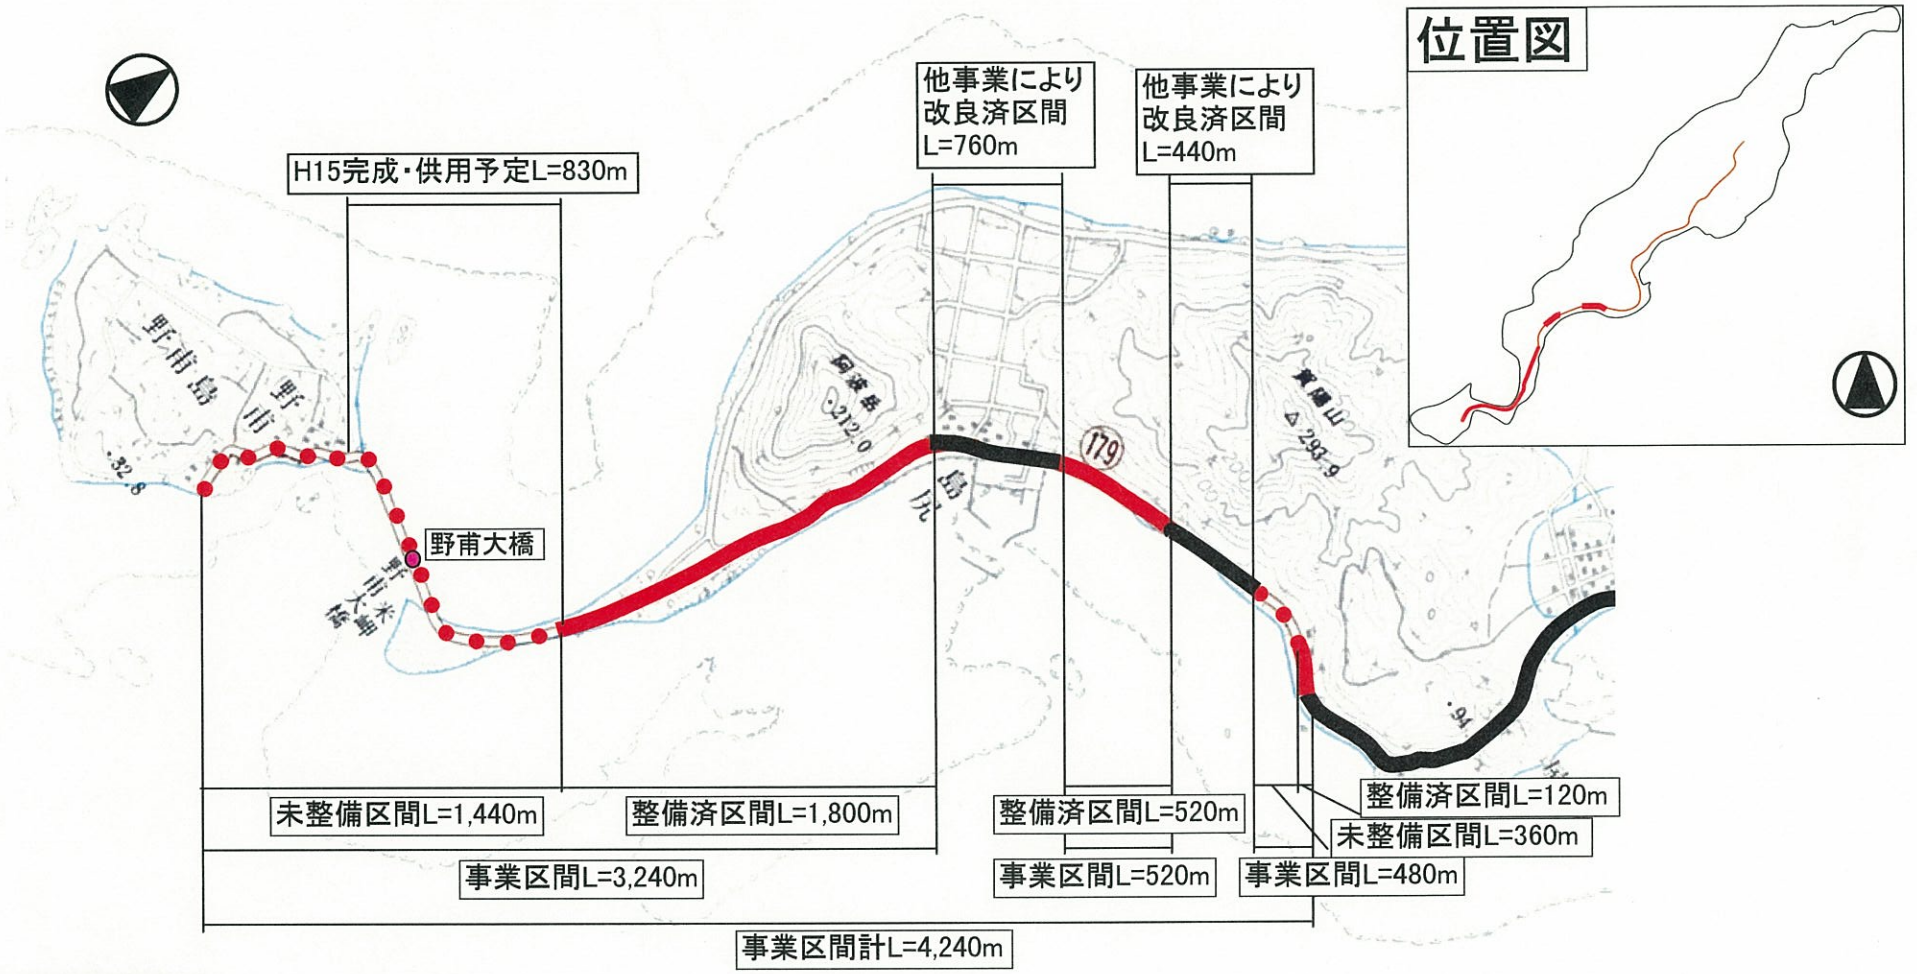

計画概要
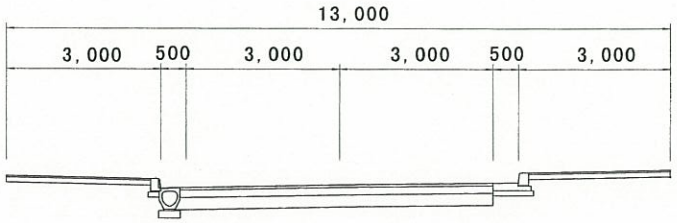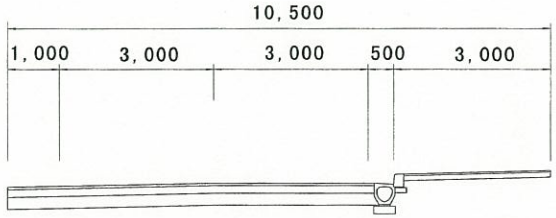
道路規格	3 種 3 級
区　間	伊平屋村島尻～野甫
延　長	4,240ｍ
設計速度	40㎞ /h
車線数	2車線