

路線概要

県代行事業区間
 L=1.76km
 W=7.00m
 (現況3.00m)


L=4.15km
 W=7.00m

L=3.78km
 W=4.00~
 5.00m

L=1.26km
 W=4.00m

L=2.00km
 W=7.00m

- : 辺野喜楚洲線
- : 当該計画路線
- : 国頭東線 (県道)
- : 県道2号線
- : 我地佐手林道

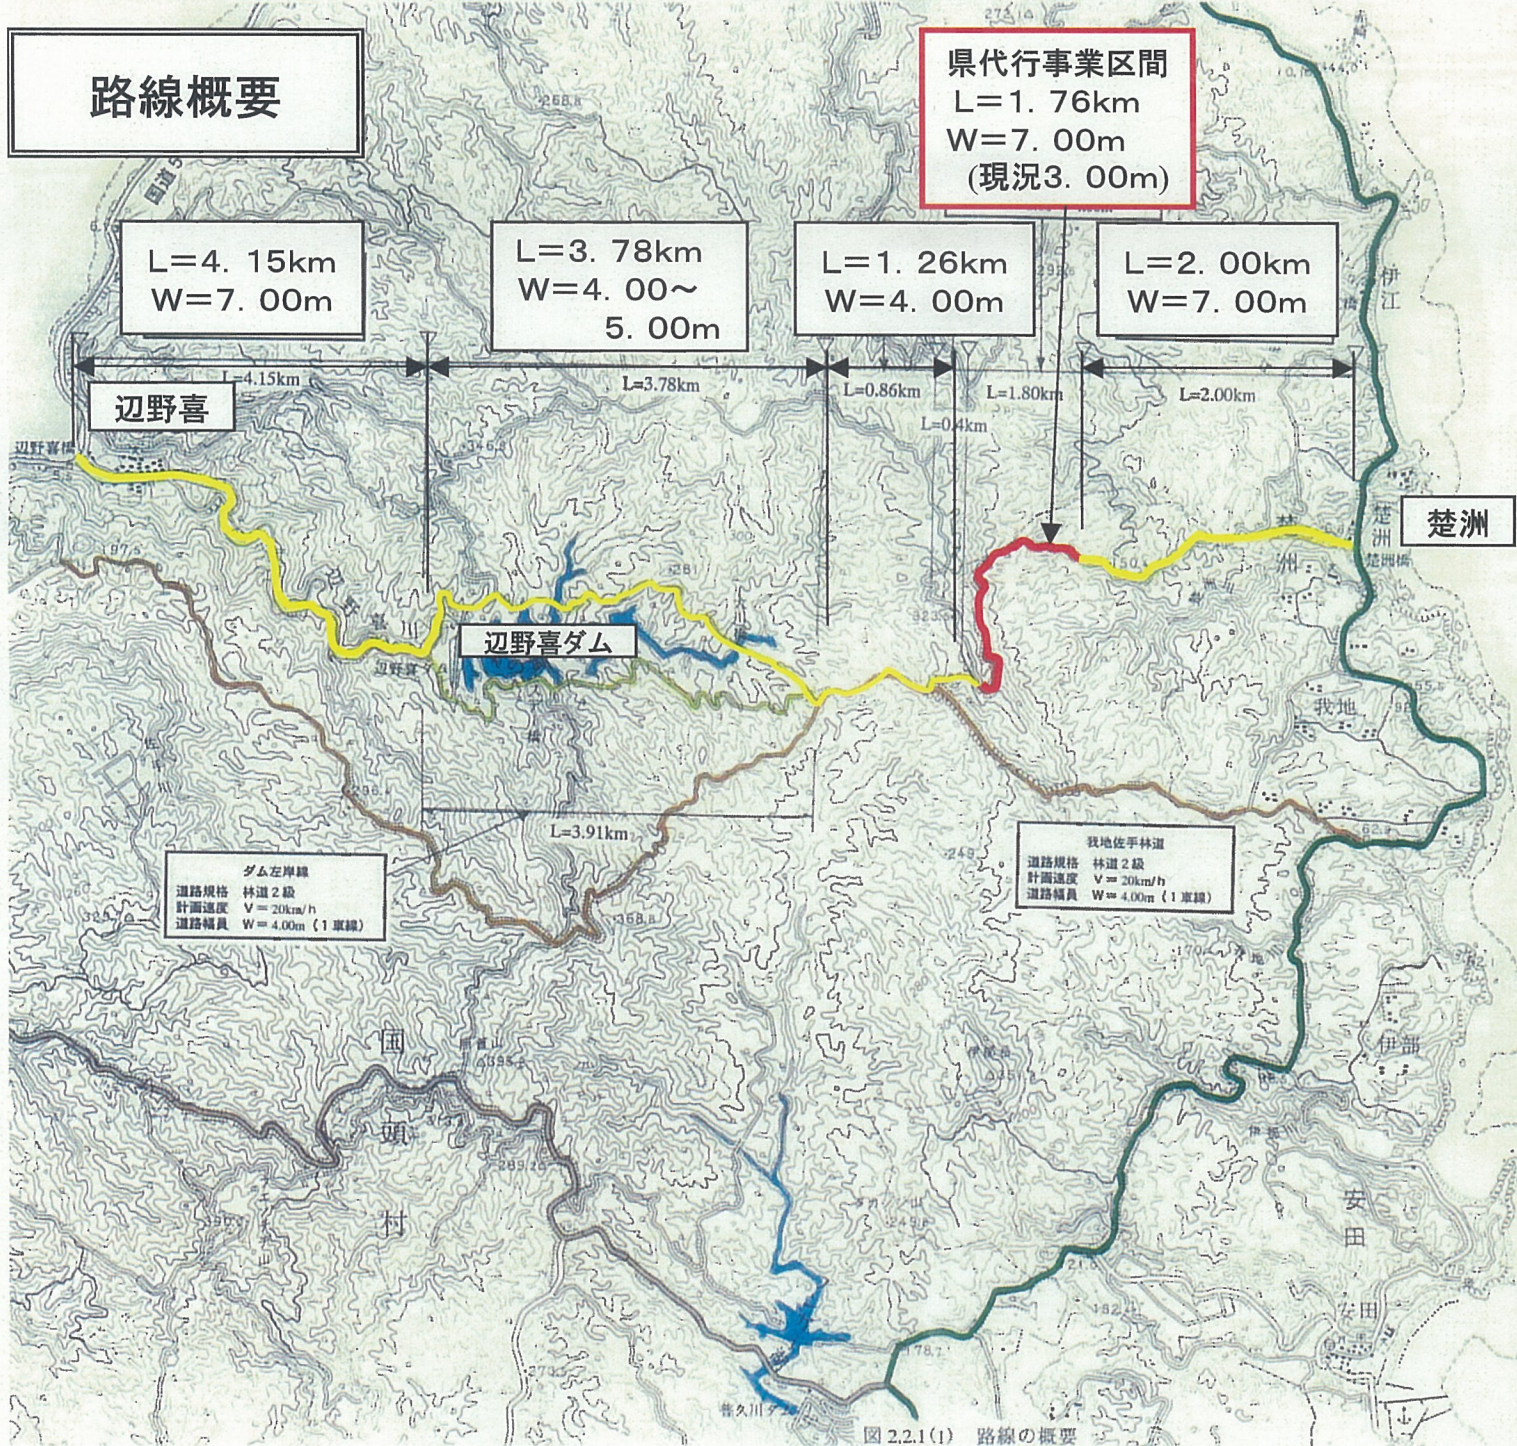

ダム左岸線
 道路規格 林道2級
 計画速度 V=20km/h
 道路幅員 W=4.00m (1車線)

我地佐手林道
 道路規格 林道2級
 計画速度 V=20km/h
 道路幅員 W=4.00m (1車線)

楚洲

位置図



図 2.2.1(i) 路線の概要