
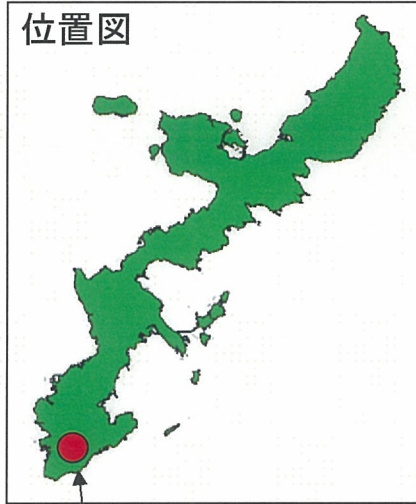


計画平面図

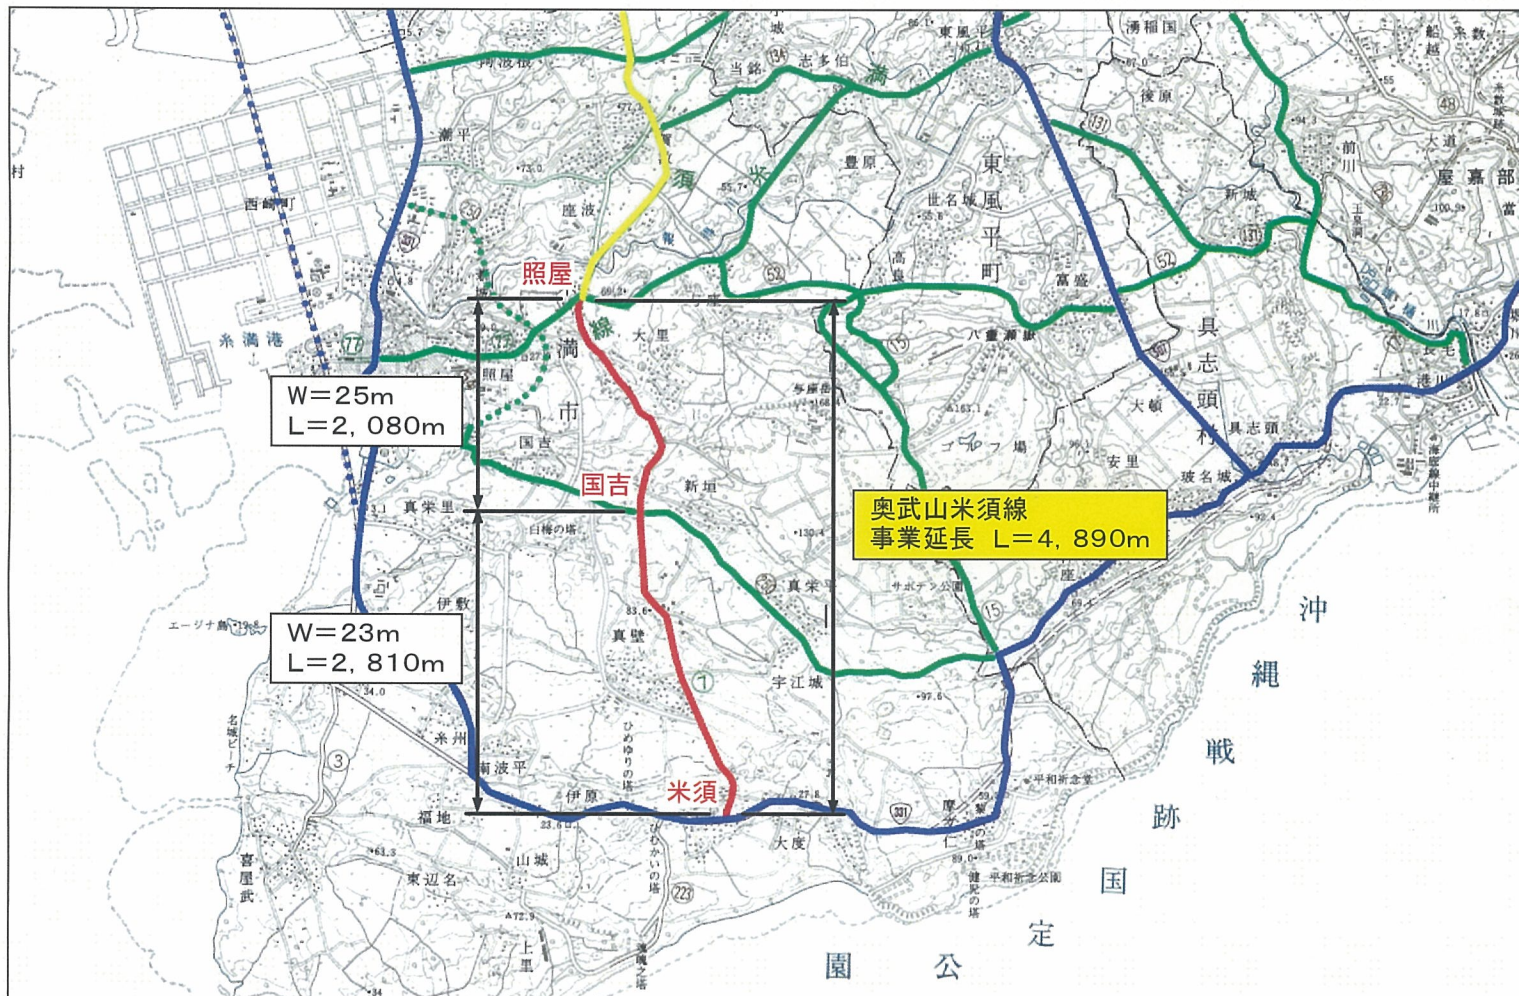

位置図

糸満市照屋～米須

計画概要

道路規格	4種2級
区間	糸満市照屋～米須
延長	4,890m
設計速度	60km/h
車線数	2車線

標準断面図

