



栗国港事業評価対象施設図 (港湾改修事業)

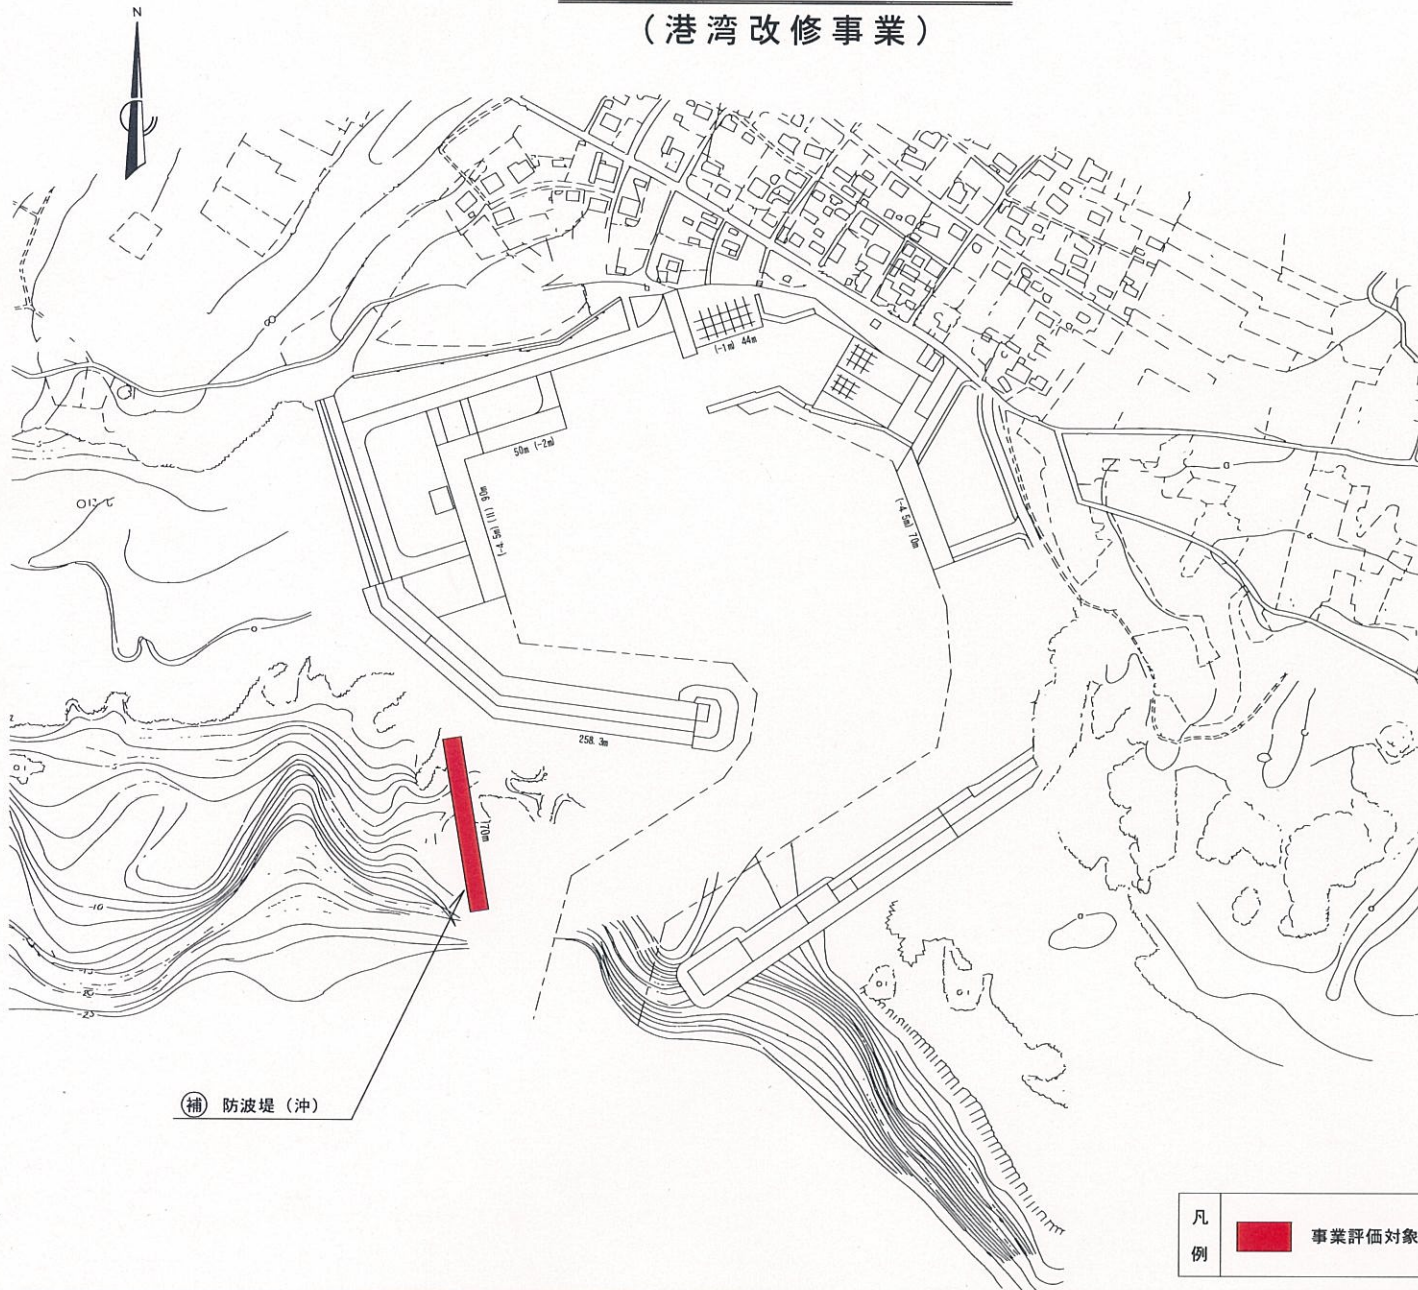

① 補防波堤(沖)

凡例 事業評価対象施設


位置図

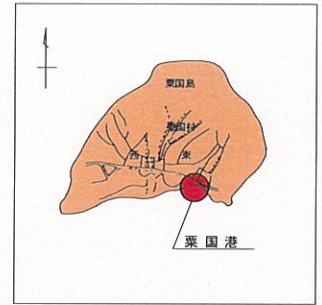

港湾区域図



風向・風速図

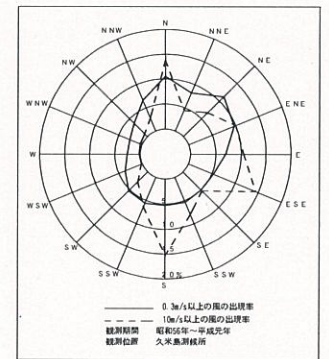

平成18年度 栗国港改修事業	
地区名	
施設名	防波堤(沖)
図面	計画平面図
図面番号	葉中の