



計画平面図

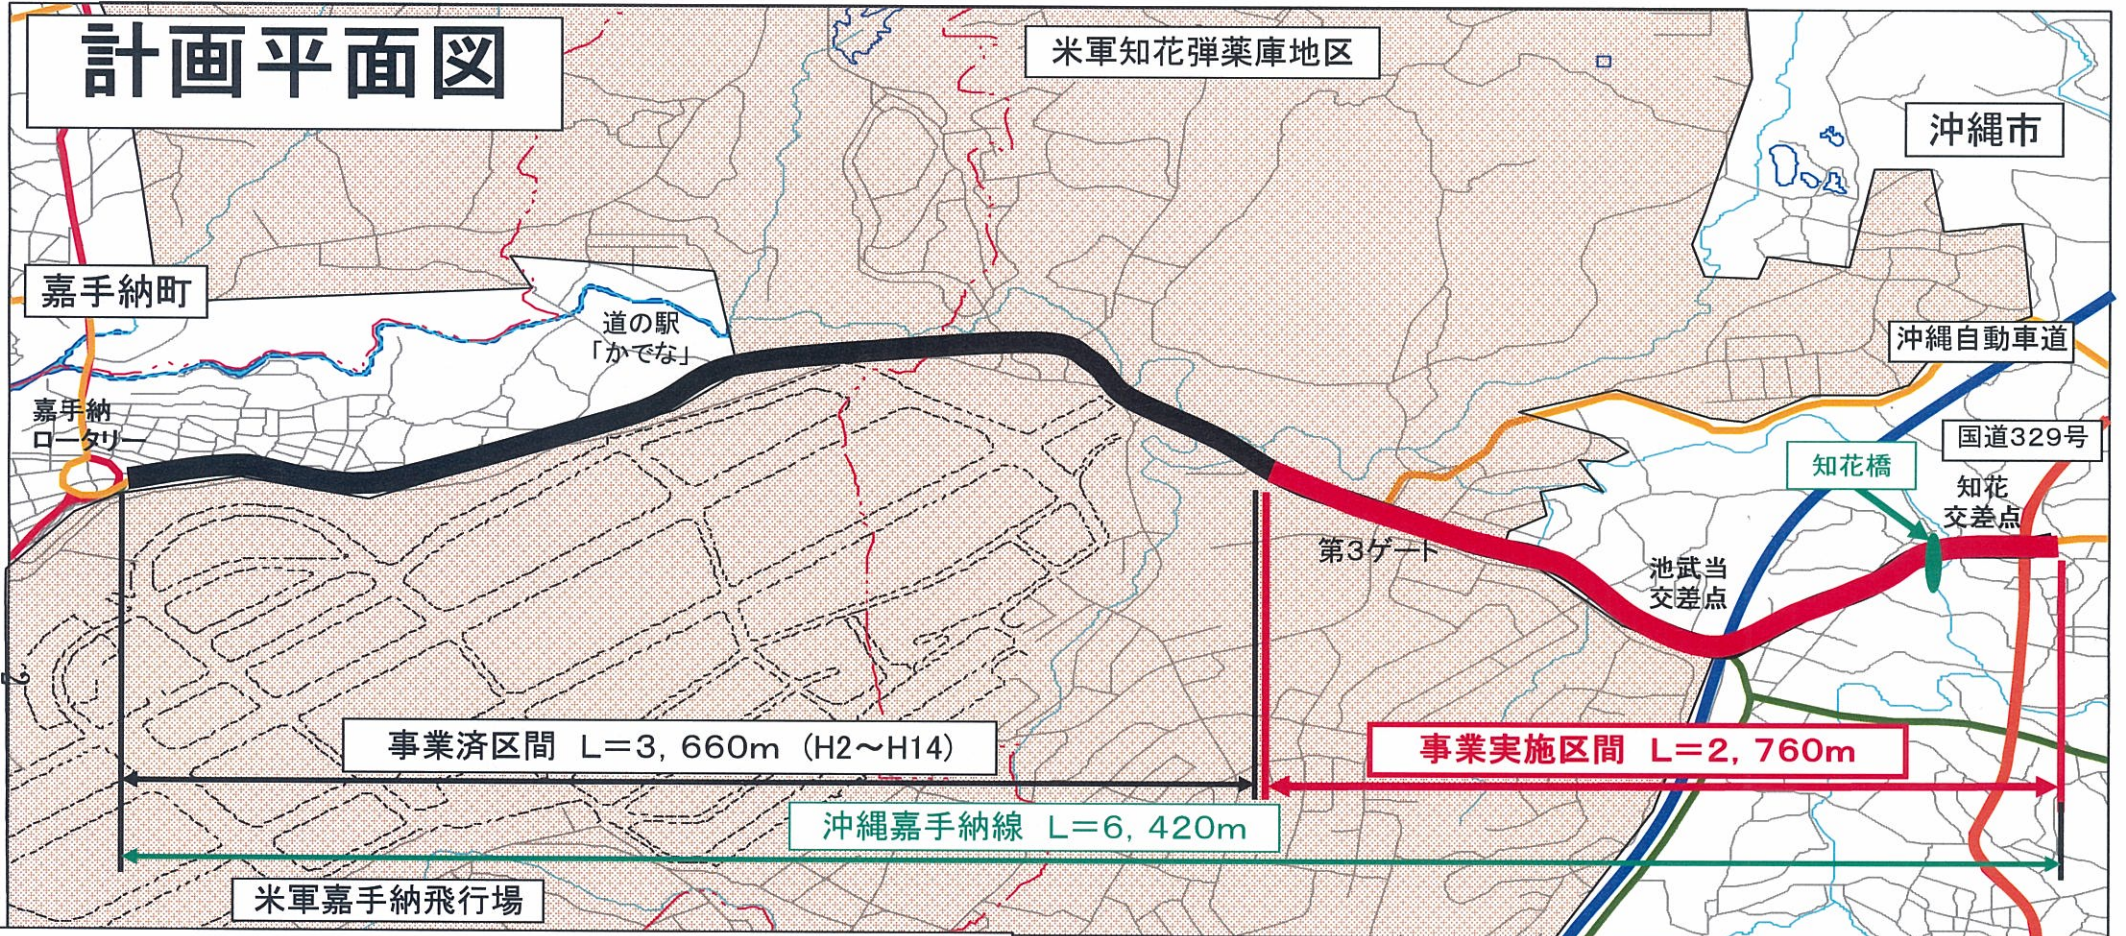

標準断面図

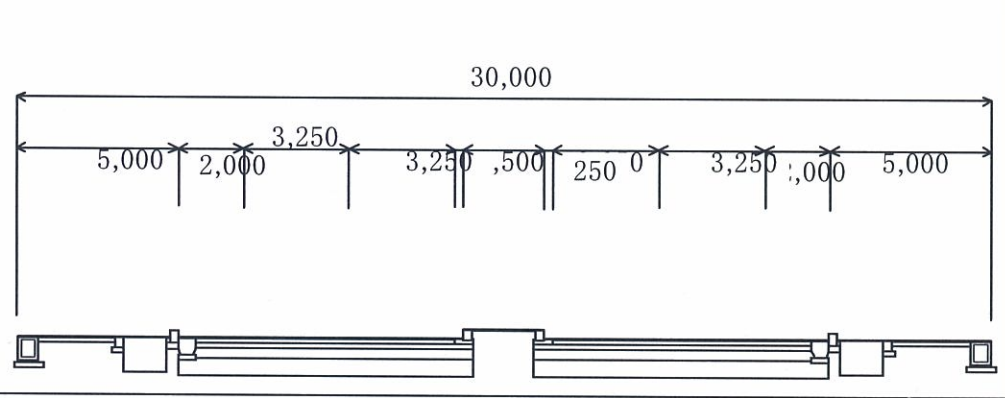

計画概要

道路規格	4種1級
区間	沖縄市知花～白川
延長	2,760m
設計速度	60km/h
車線数	4車線



位置図

