


平成17年度 県営一般農道整備事業（畑地帯農道網）

沖縄県 浜崎地区 計画一般図

S=1/10000

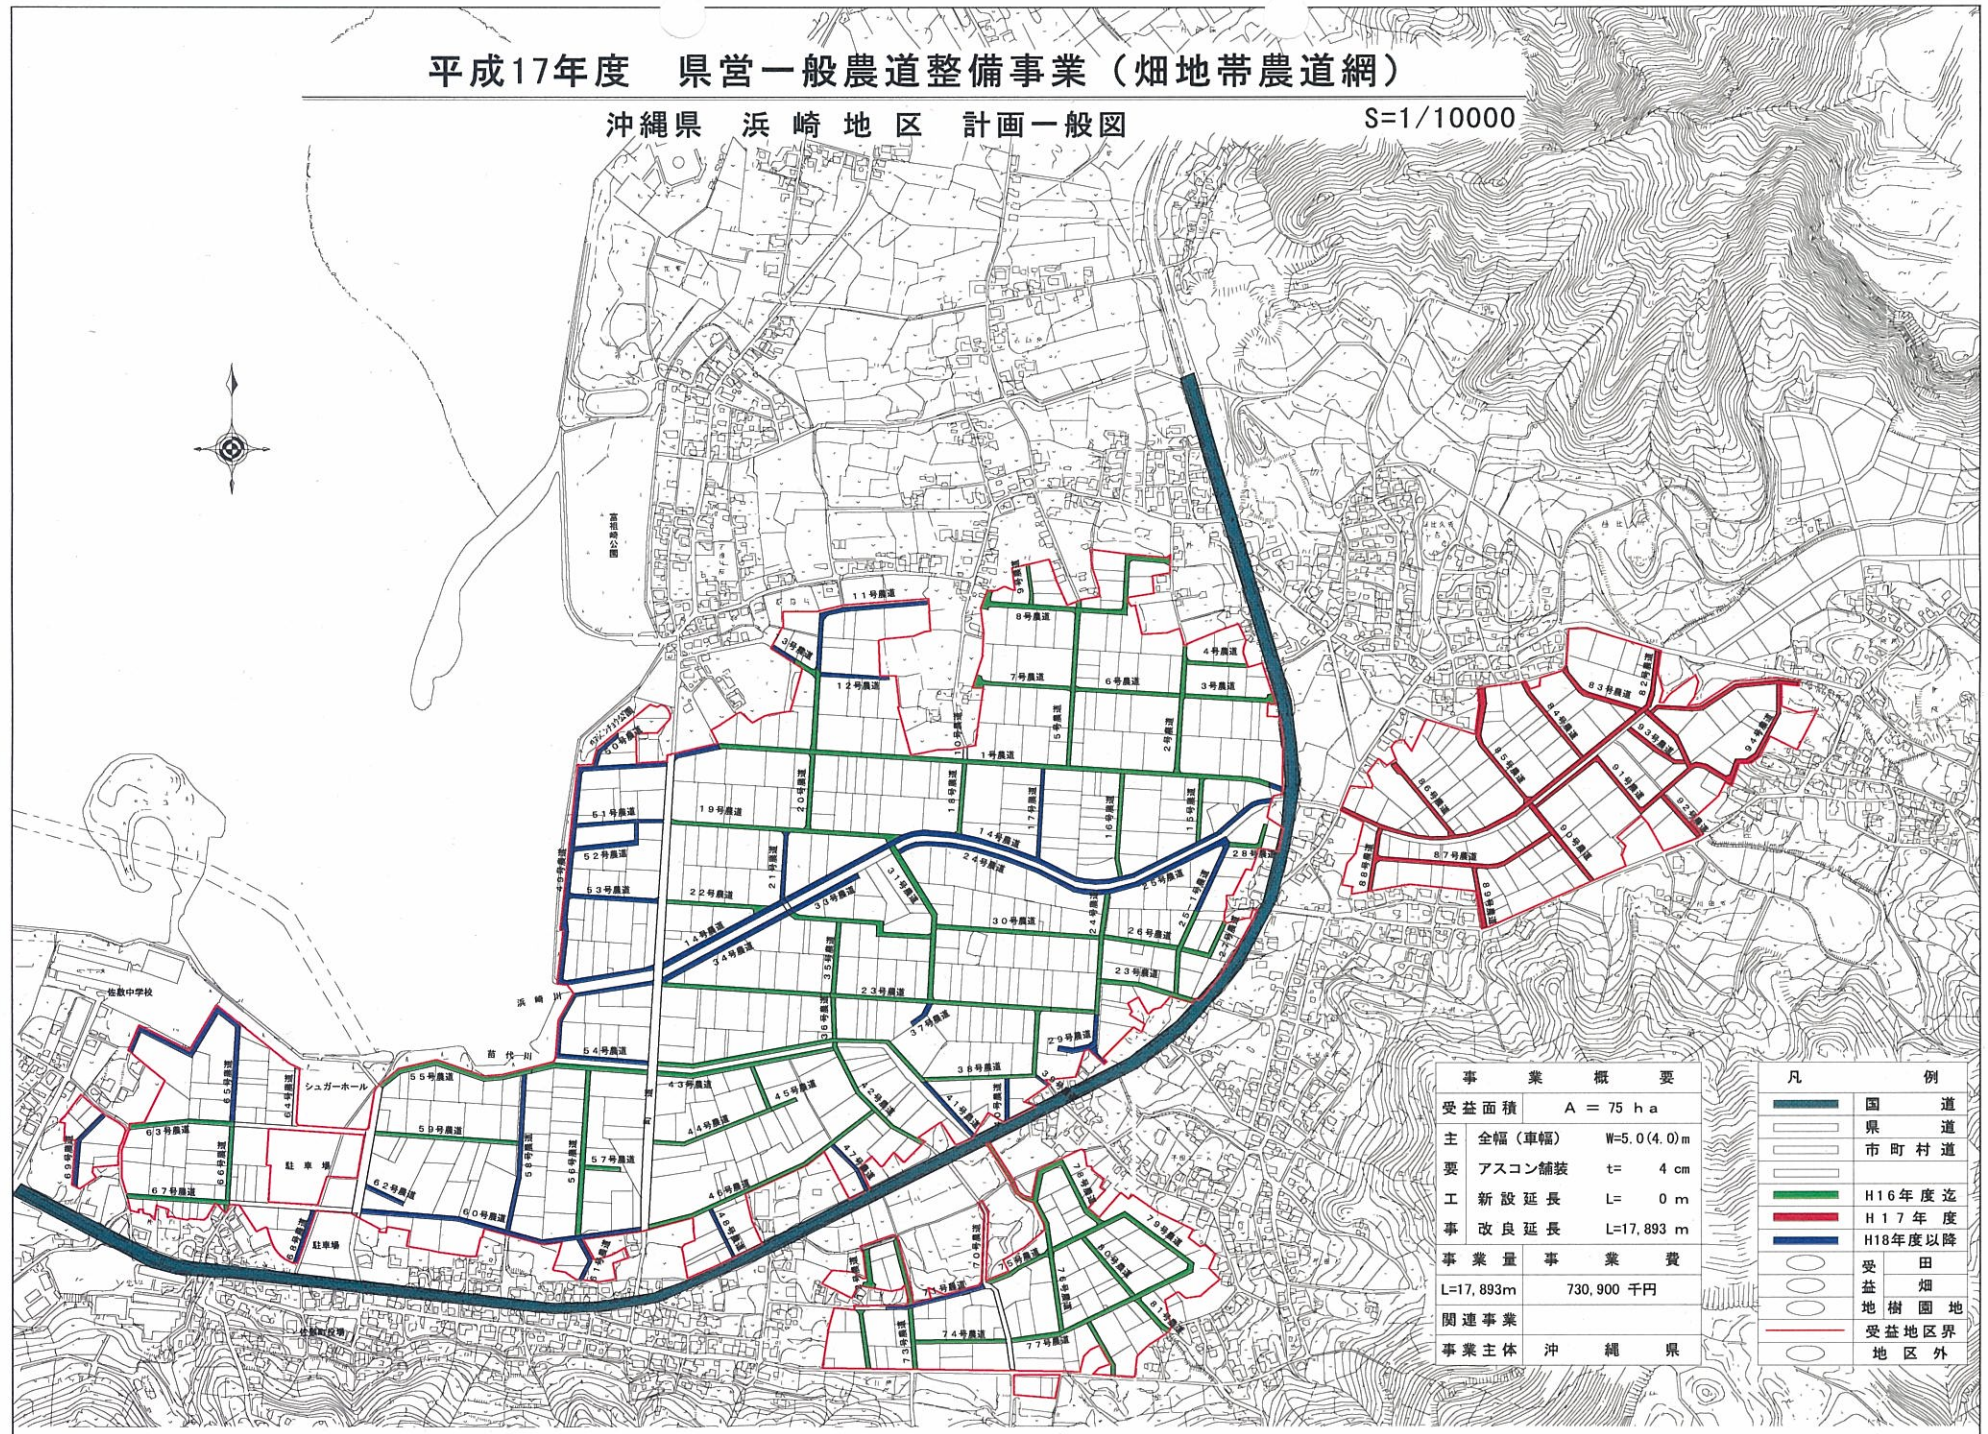

事業概要	
受益面積	A = 75 ha
主 全幅(車幅)	W=5.0(4.0)m
要 アスコン舗装	t= 4 cm
工 新設延長	L= 0 m
事 改良延長	L=17,893 m
事業量	L=17,893m
事業費	730,900 千円
関連事業	
事業主体	沖縄県

凡 例	
	国 道
	県 道
	市 町 村 道
	H16年度迄
	H17年度
	H18年度以降
	受 田
	畑 地
	受益地区界
	地区外