



計画平面図

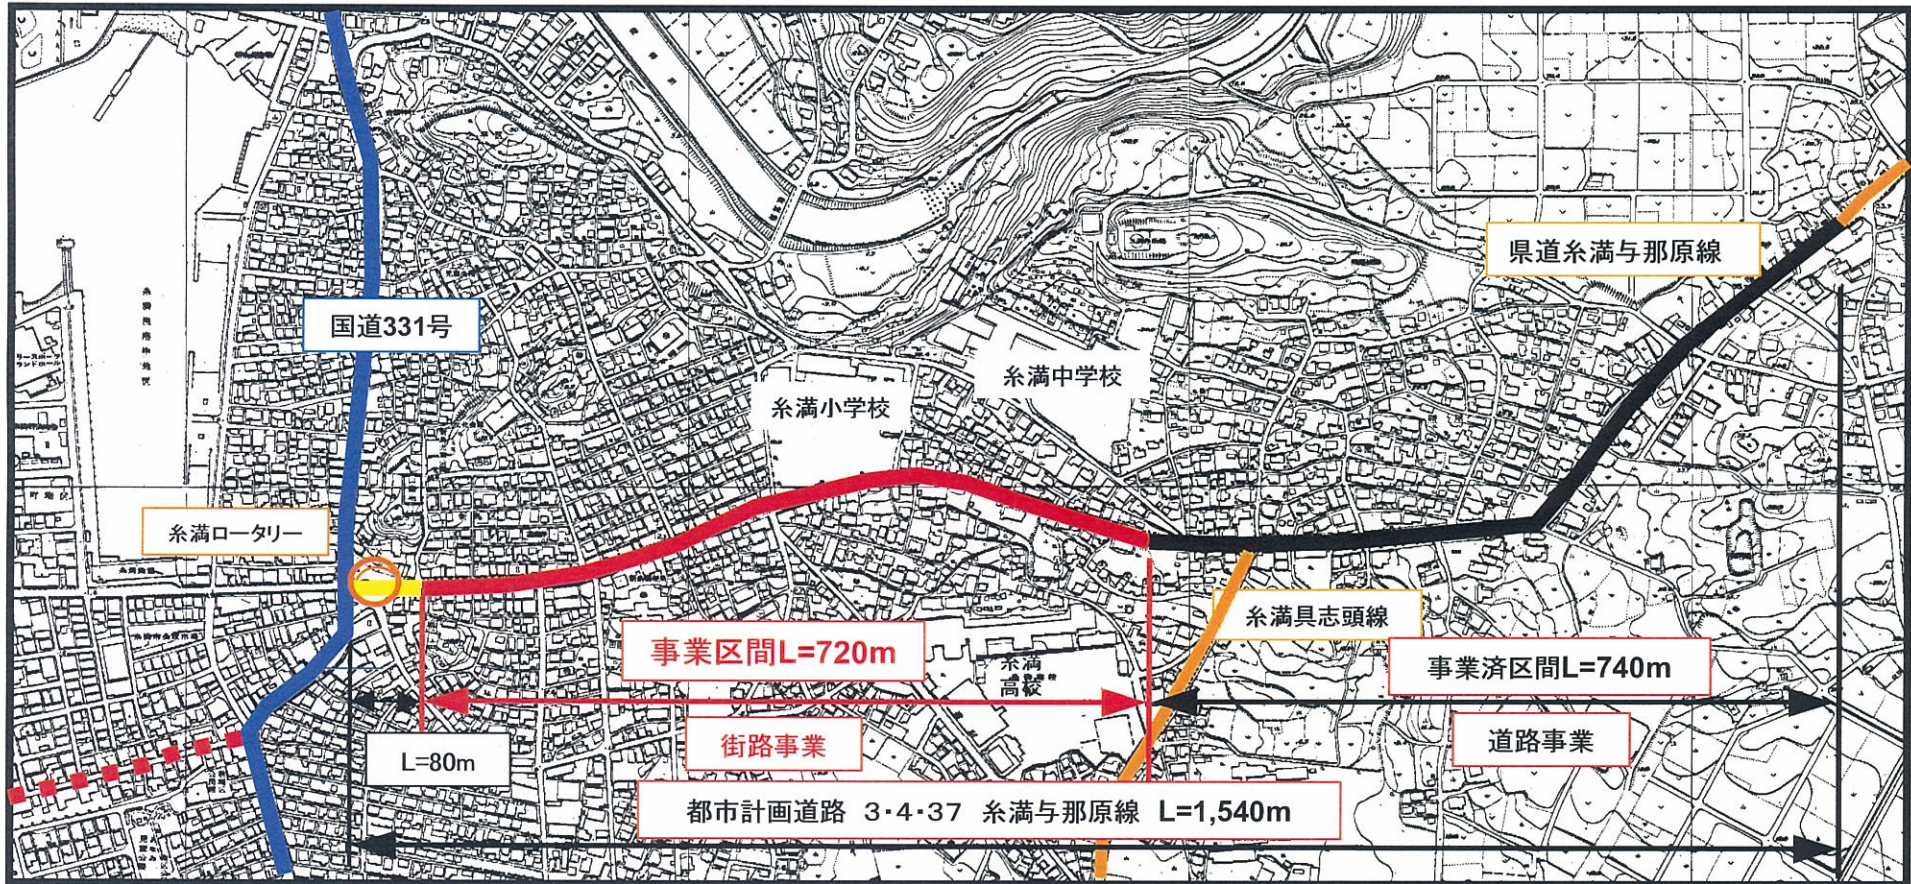

標準断面図

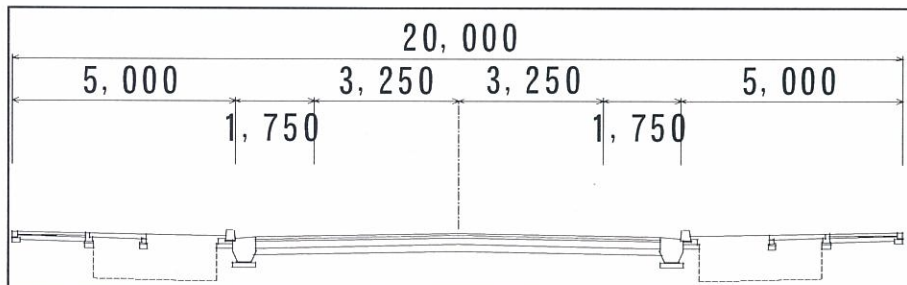

計画概要	
道路規格	4種1級
区間	糸満市字糸満～字照屋
延長	720m
設計速度	40km/h
車線数	2車線

