



全体平面図

国道449号 全体延長 L=20.2km

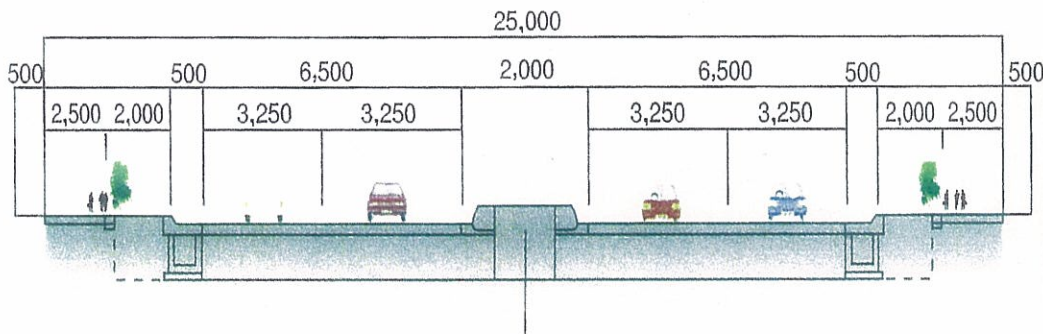

計 画 概 要	
道路規格	3種2級
区 間	名護市安和～本部町大浜
延 長	8.5 km
設計速度	60km/h
車線数	4車線

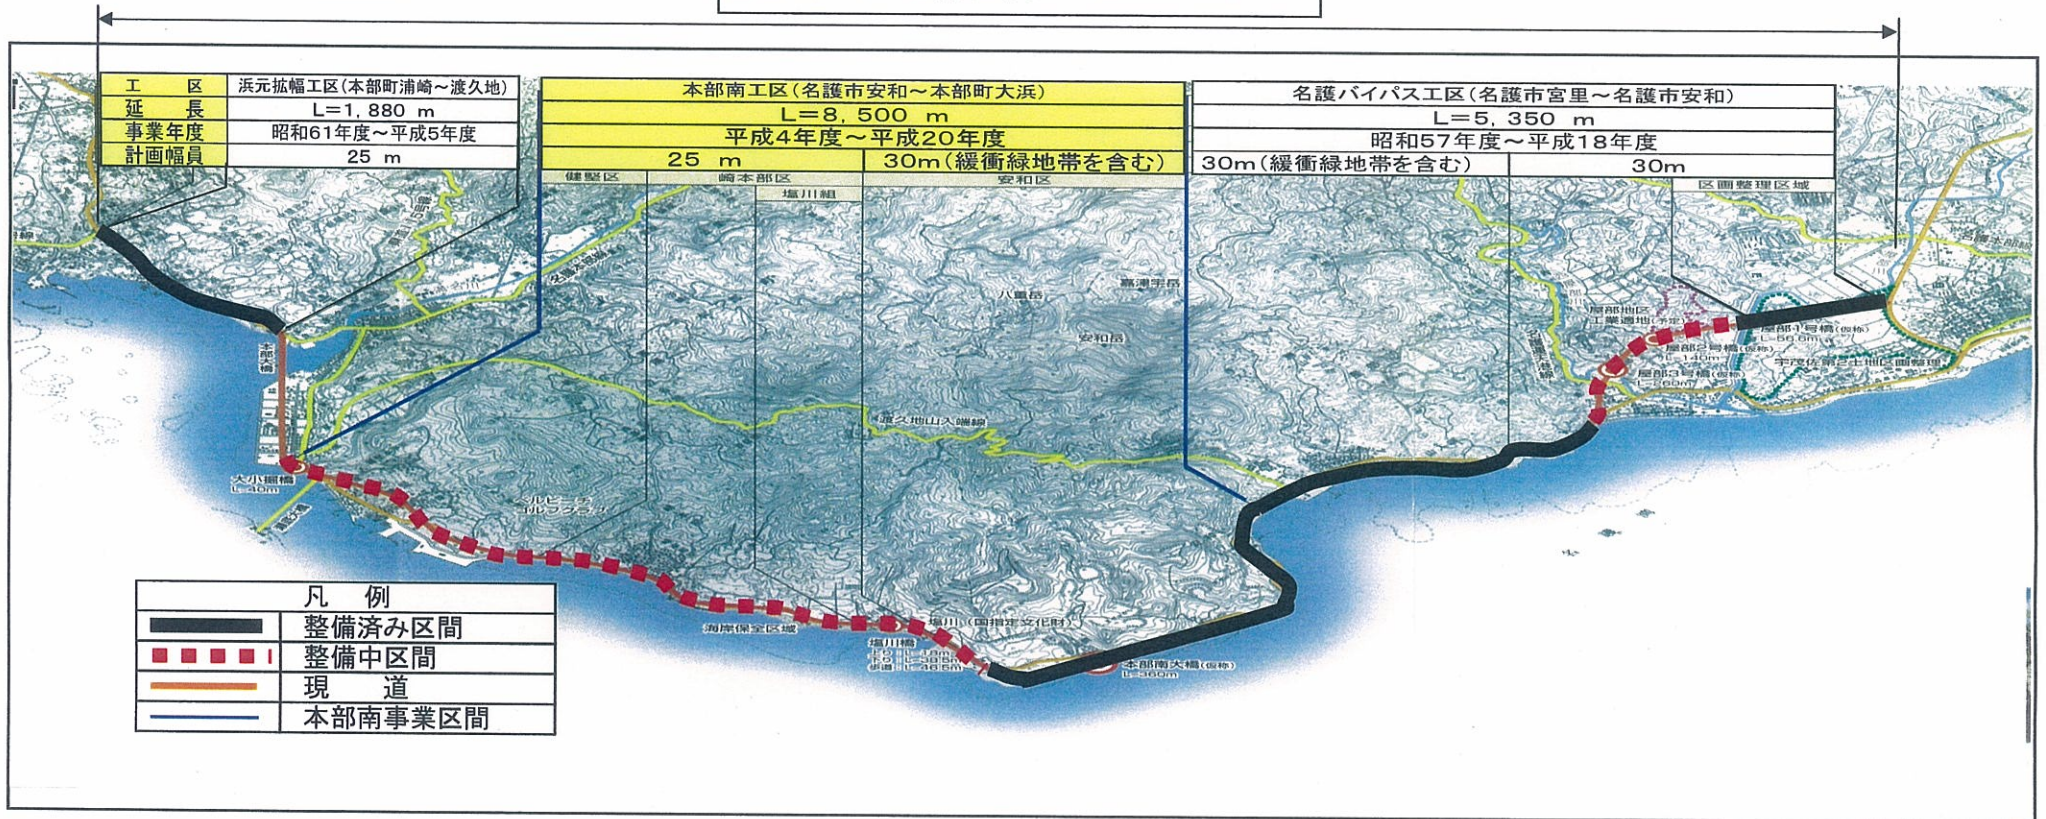