



計画平面図(畑かん)


平成18年度 県営畑地帯総合整備事業(担い手育成型)
八重瀬町慶座地区 畑かん計画平面図

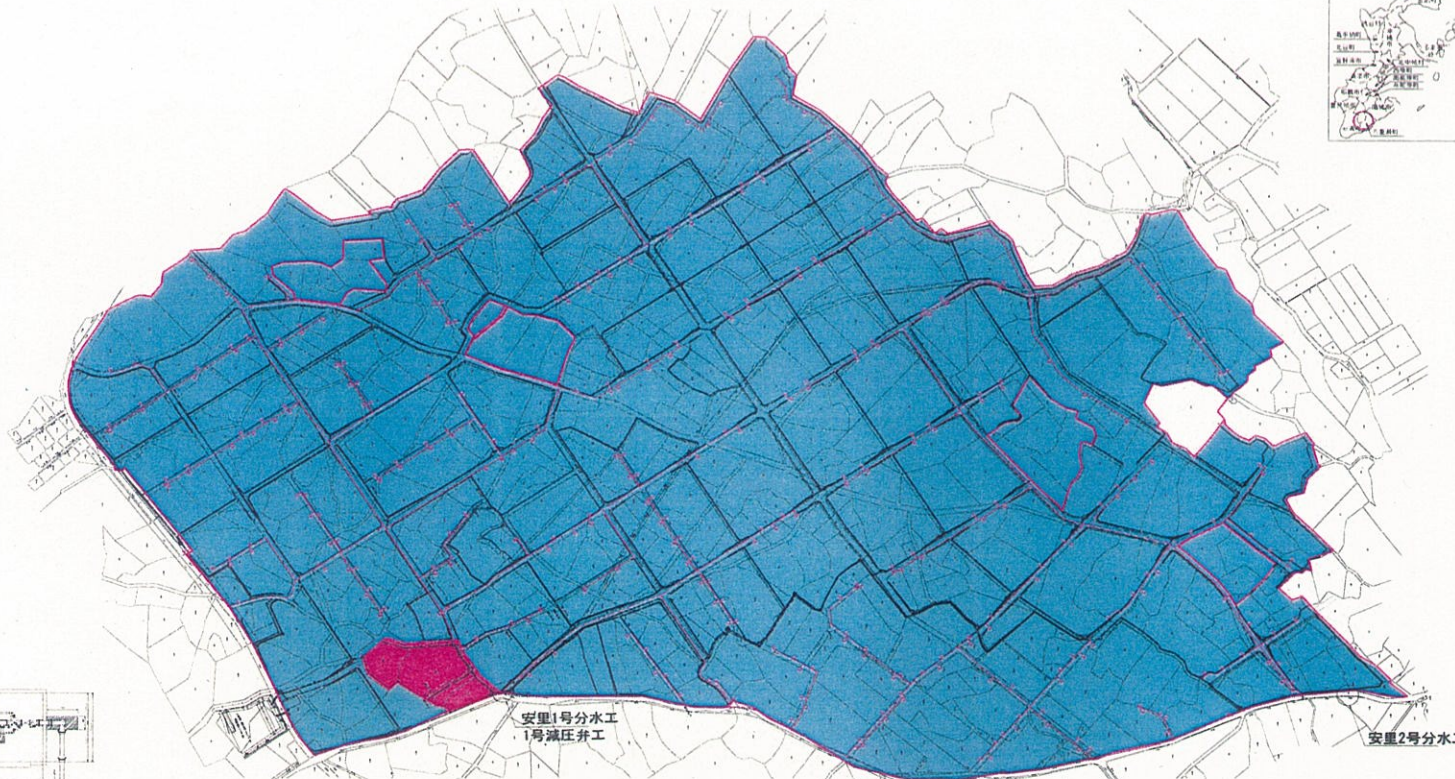

減圧弁工

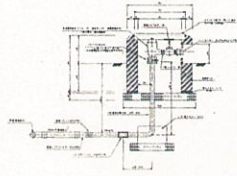


給水検検断面図

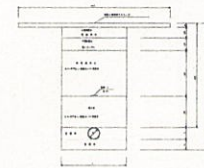

A型配管土工



B型配管土工

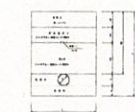

C型配管土工

凡 例	
H16年度まで	
H17年度	
H18年度	
翌年度以降	