


計画平面図(区画整理・貯水池)

平成19年度 県営畑地総合整備事業(担い手育成型) 幕上東地区 計画平面図

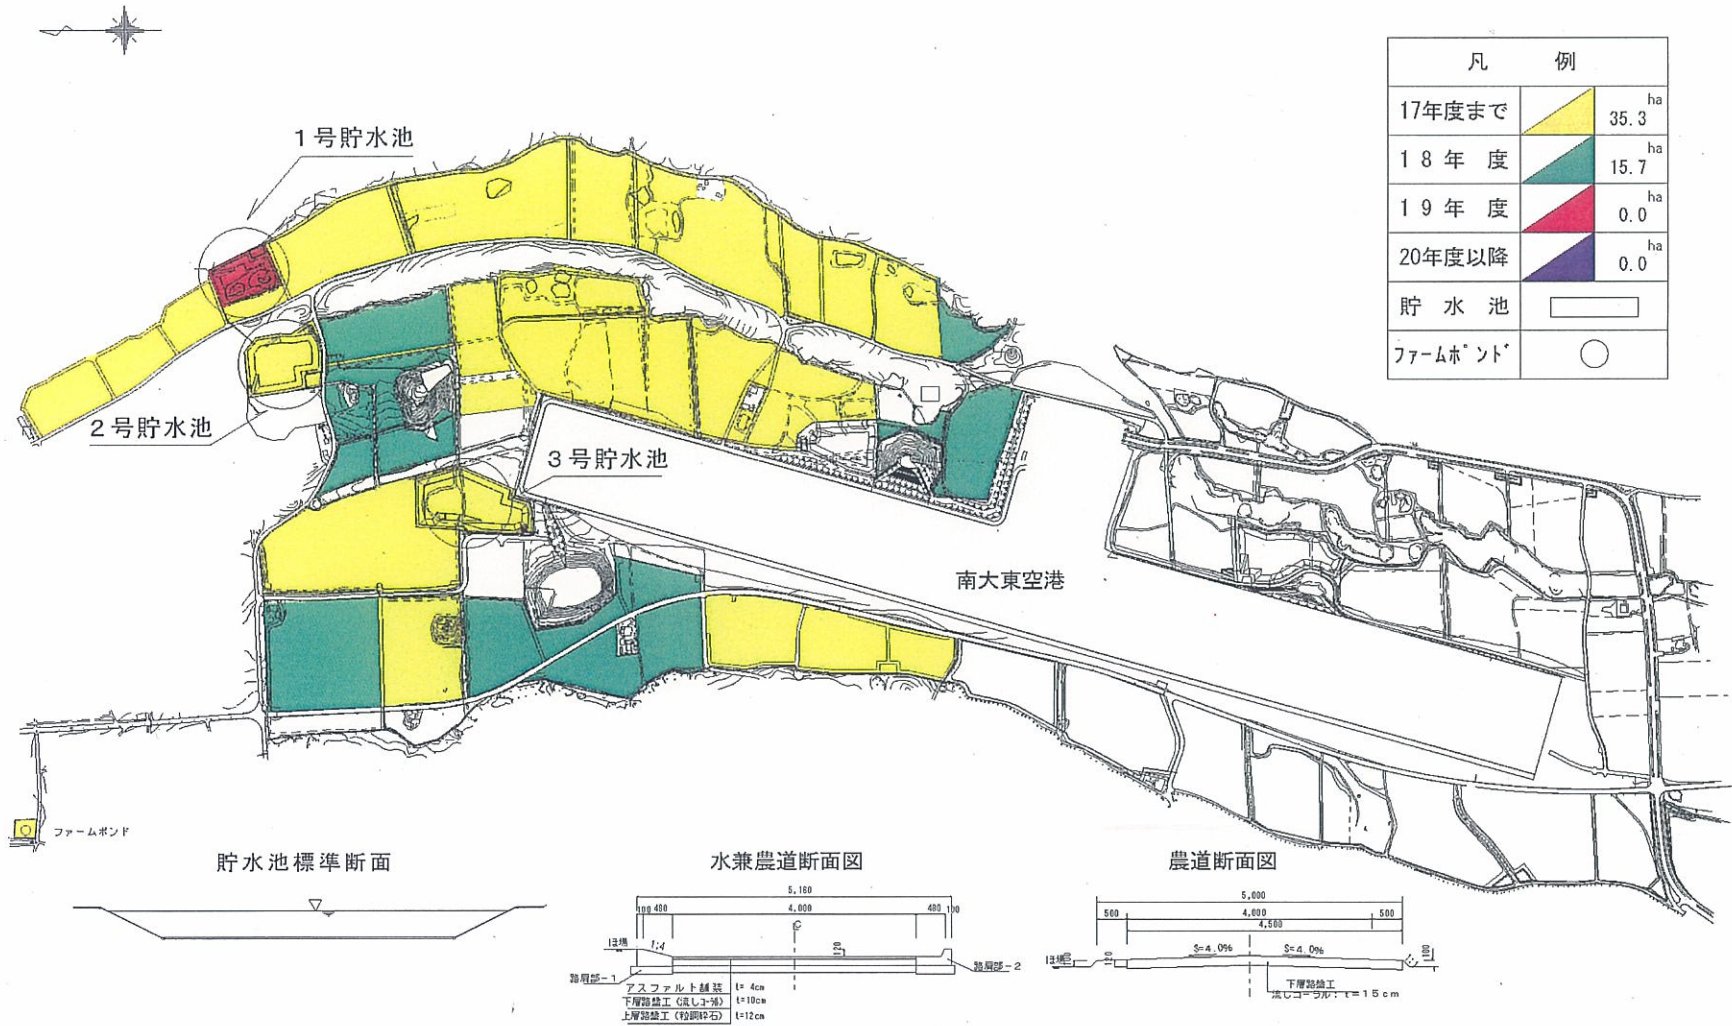


凡 例	
17年度まで	35.3 ha
18年度	15.7 ha
19年度	0.0 ha
20年度以降	0.0 ha
貯水池	
ファームポンド	

貯水池標準断面



水兼農道断面図

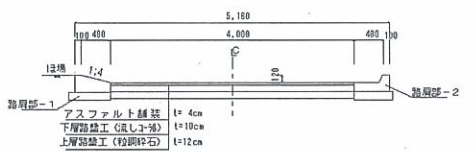

農道断面図

