



# 全体平面図

整備済   
 事業中

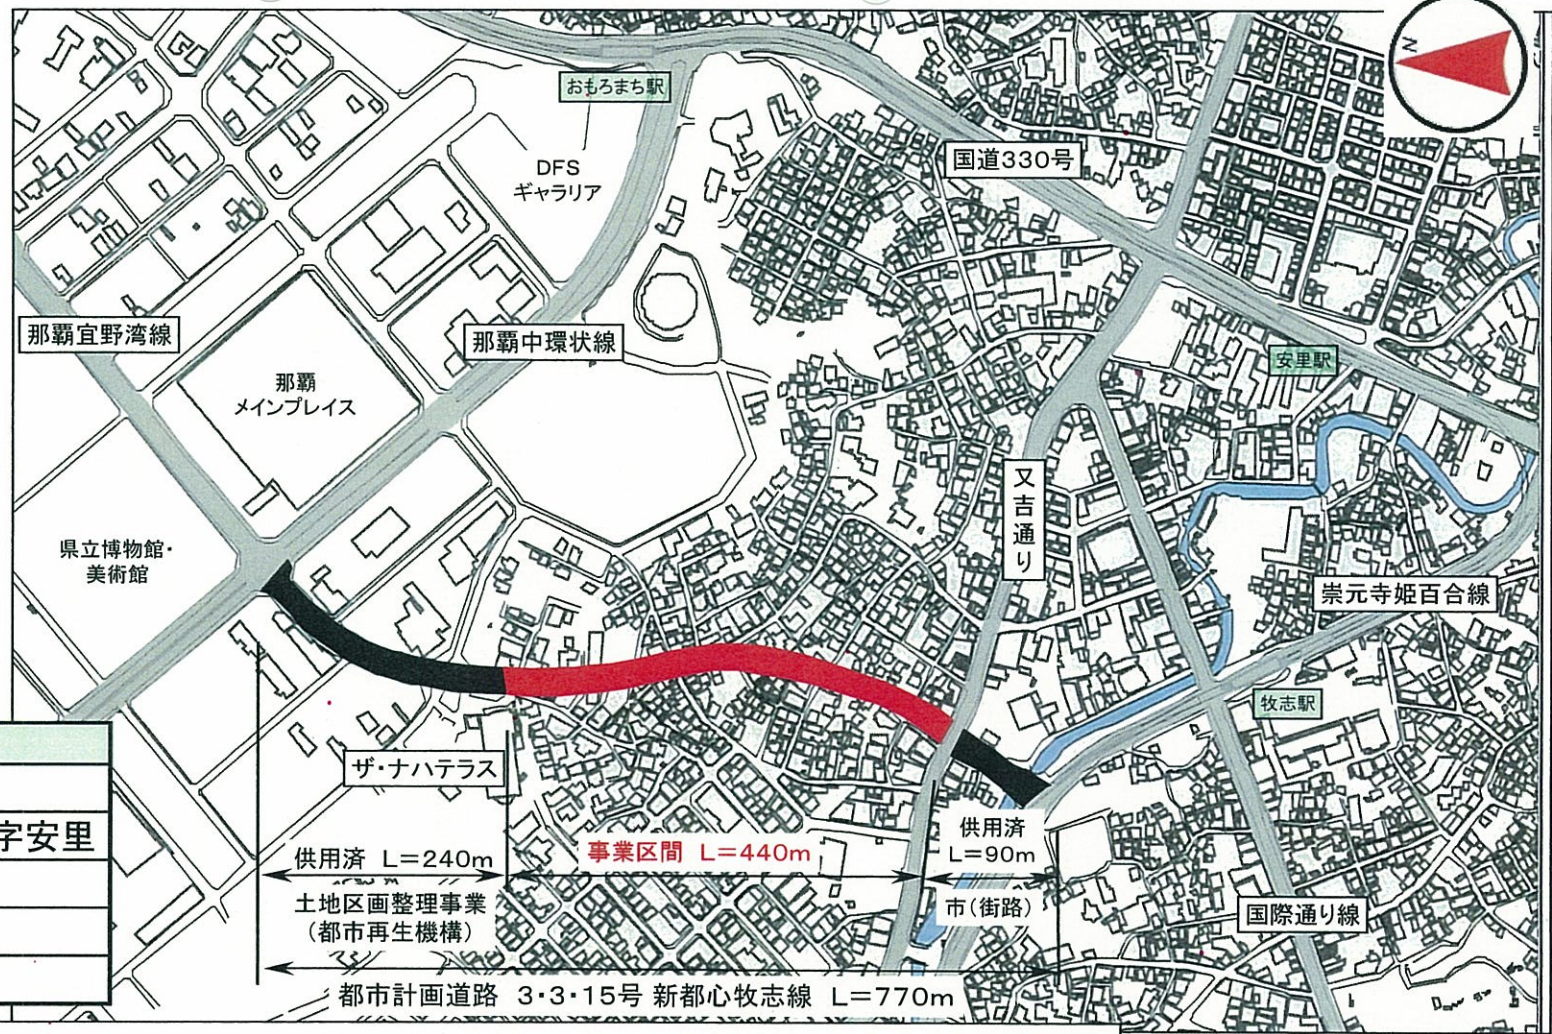

## 計画概要

道路規格	第4種第1級
区間	那覇市字上之屋～字安里
延長	440m
設計速度	50km/h
車線数	4車線

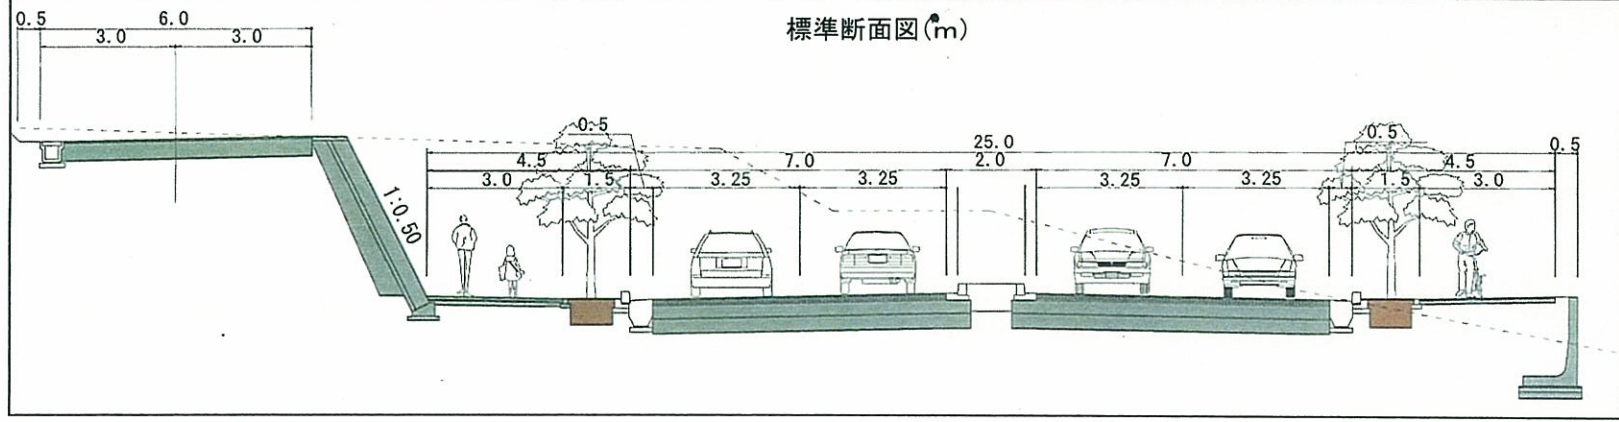

## 位置図

