

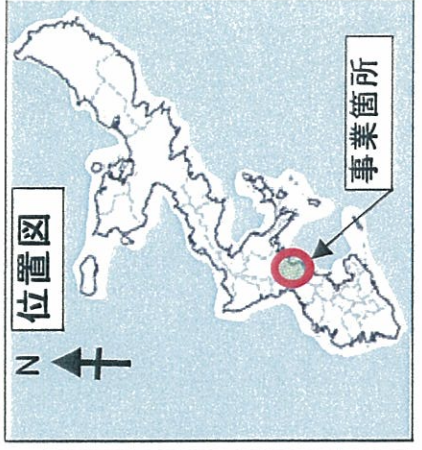


宜野湾北中城線事業計画図

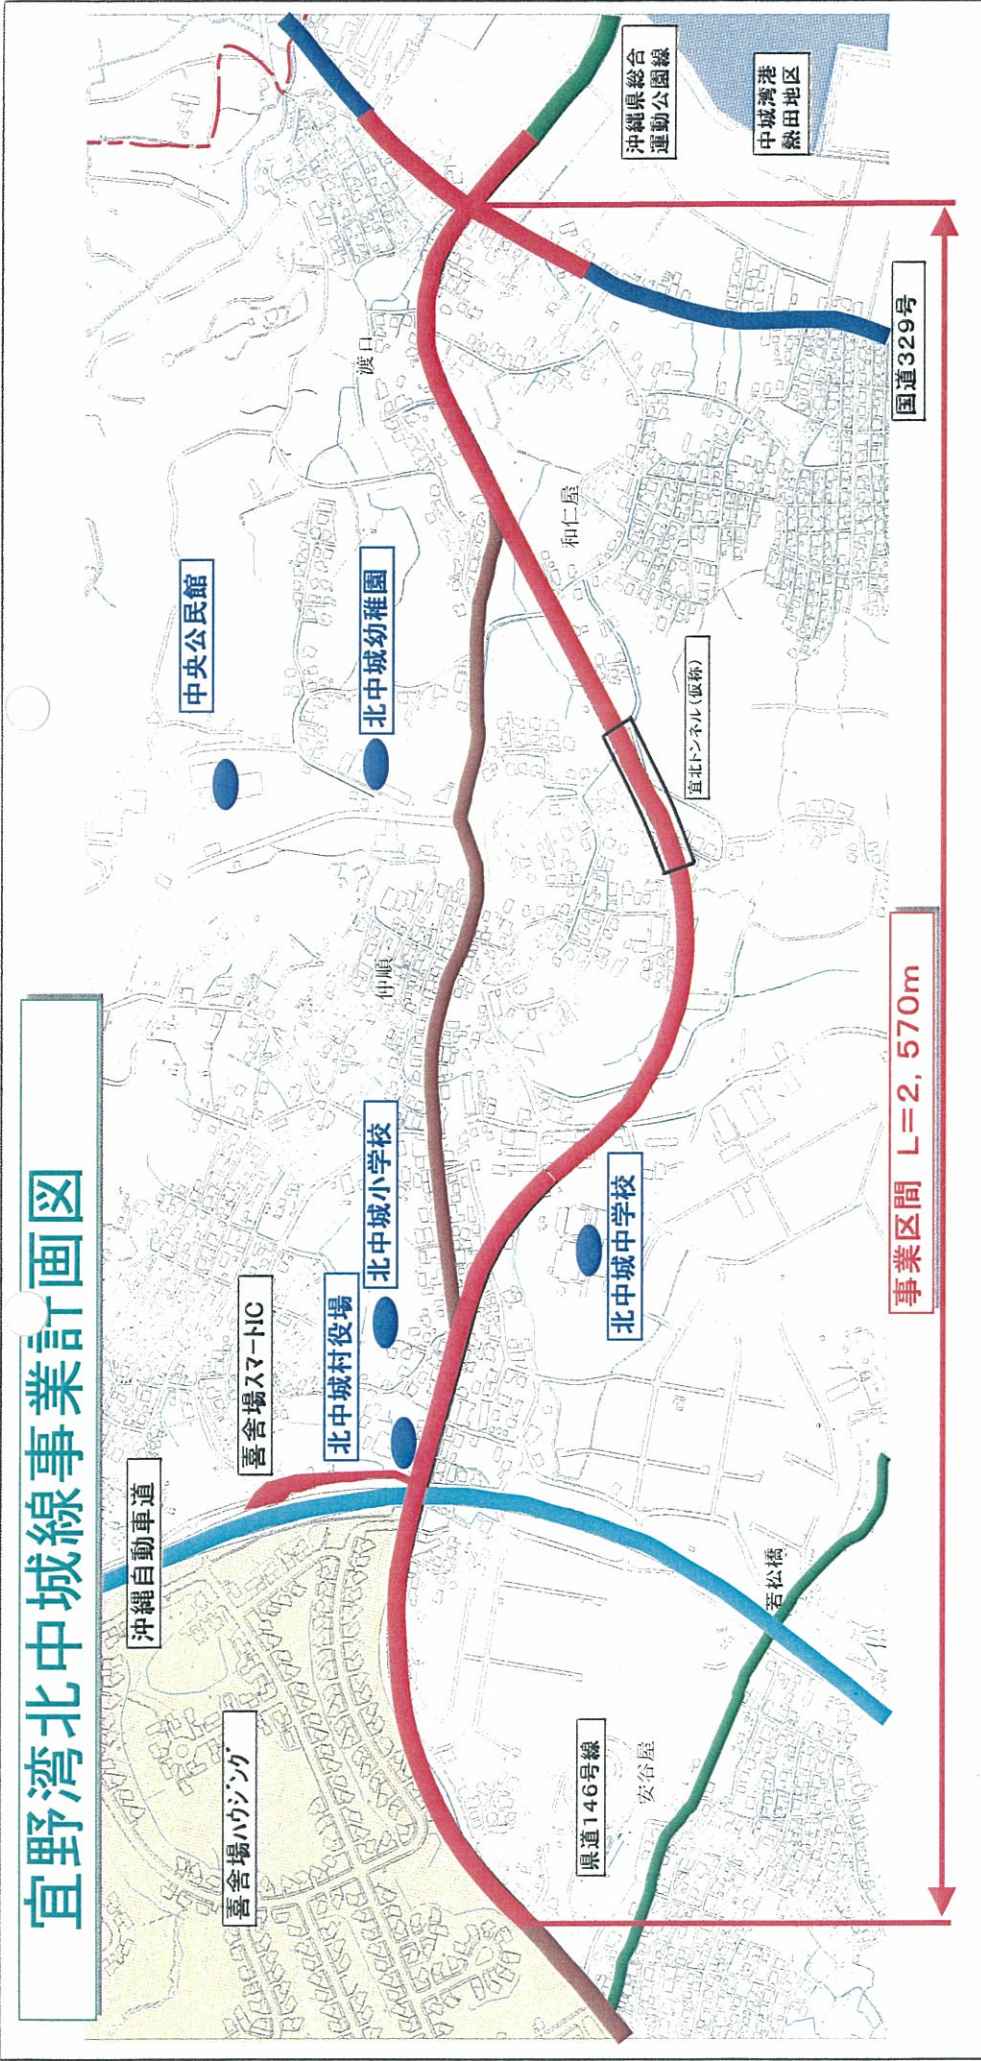

道路規格	4種1級
区間	北中城村安谷屋～渡口
延長	2,570m
設計速度	50km/h
車線数	4車線

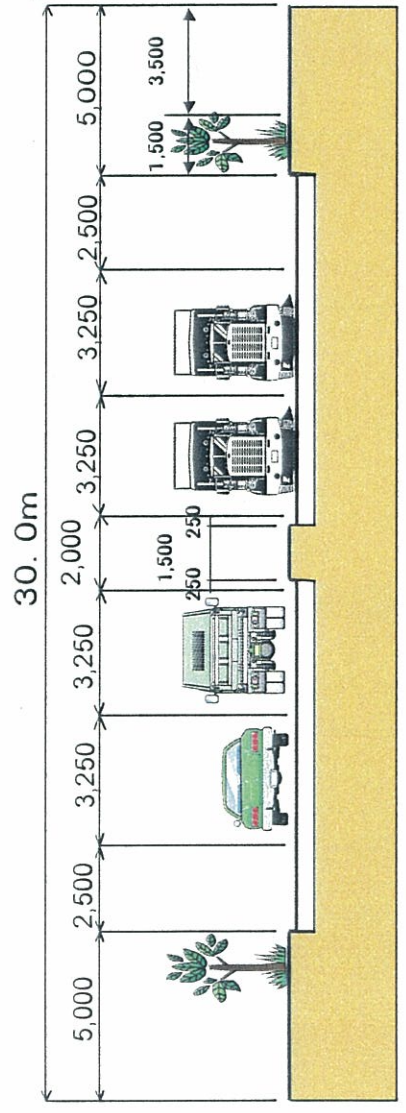

事業区間 L=2,570m