


前泊港(伊平屋)港湾改修事業平面図

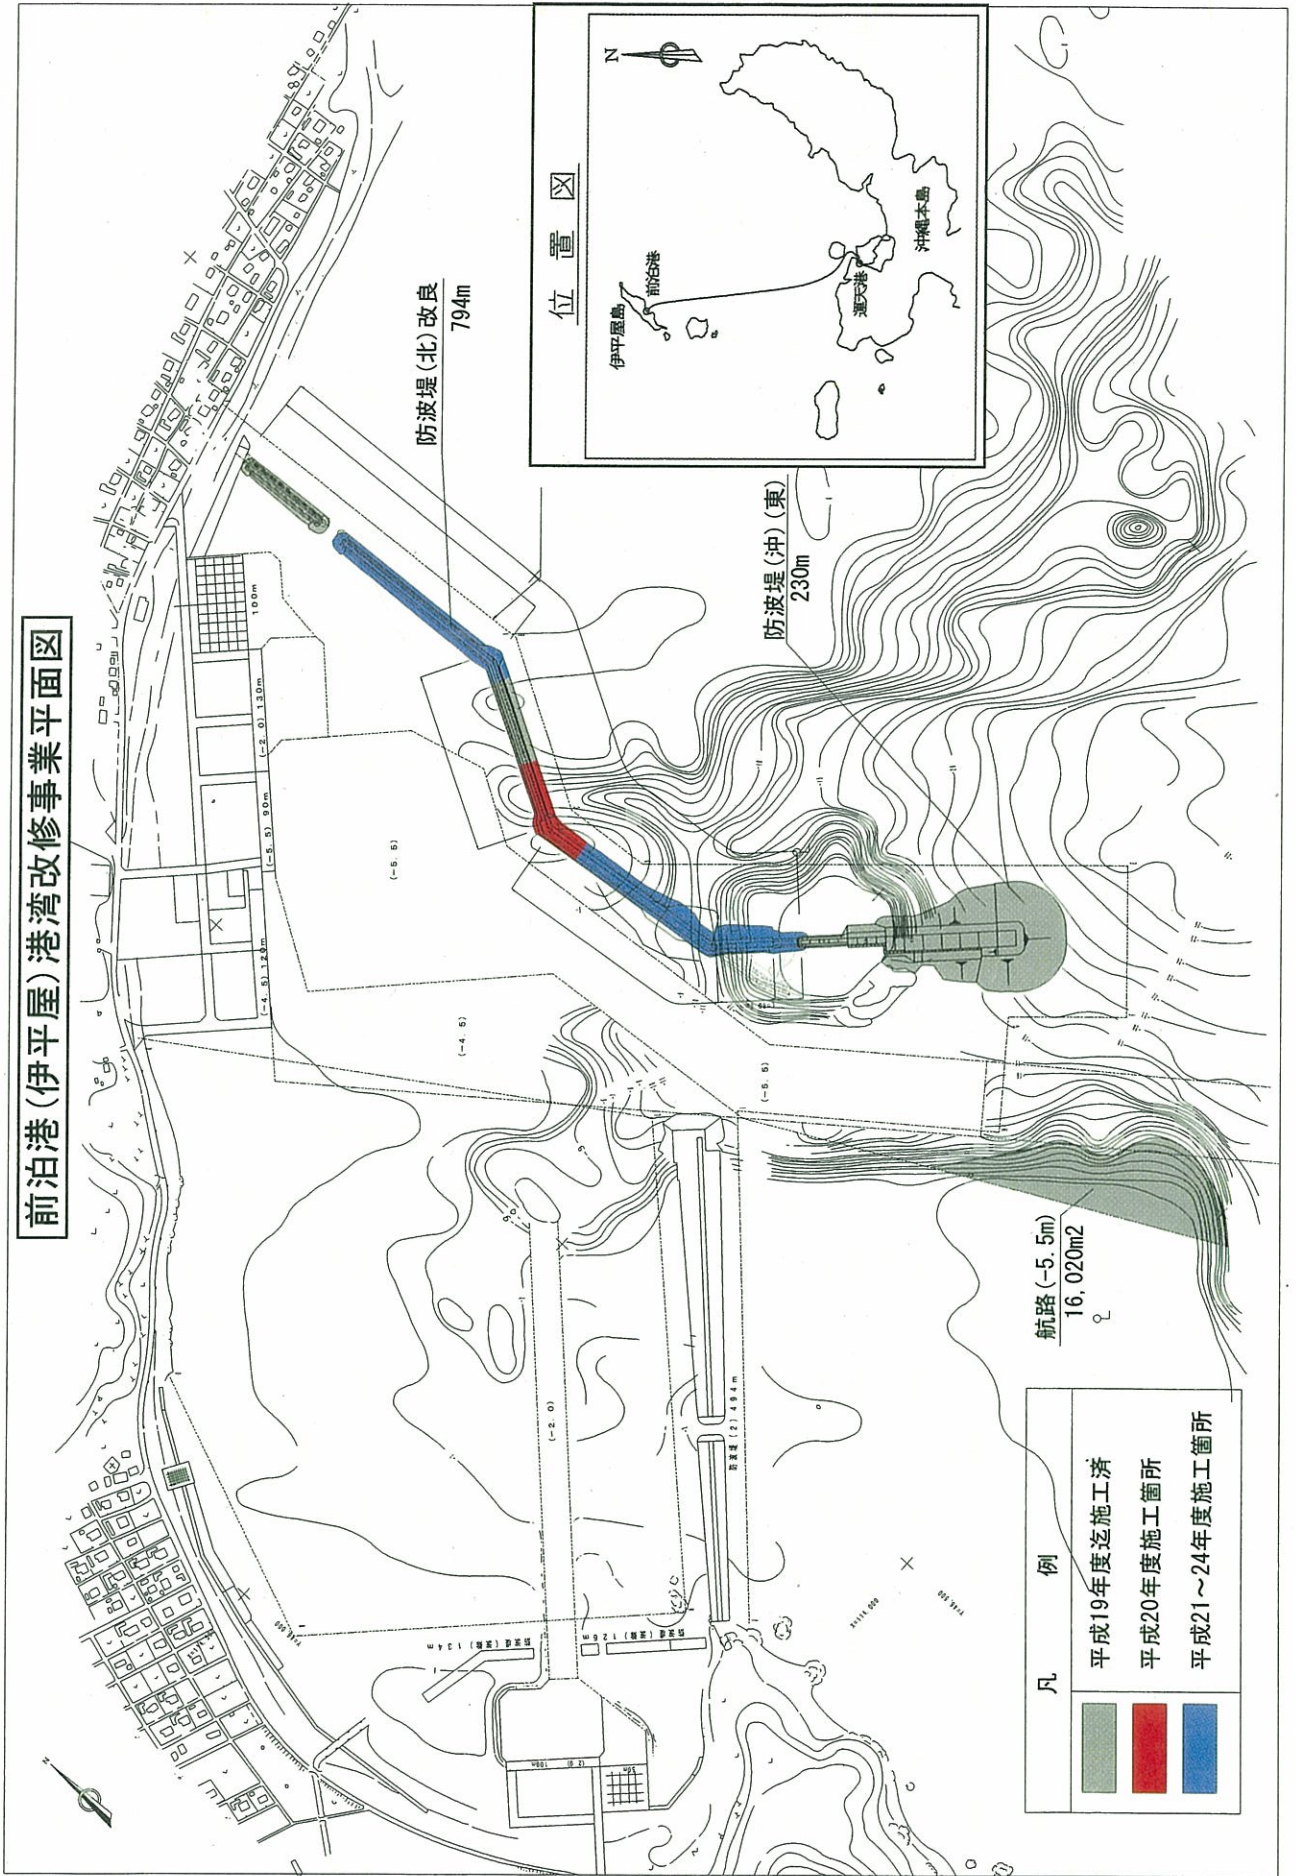

凡例	
	平成19年度迄施工済
	平成20年度施工箇所
	平成21~24年度施工箇所