
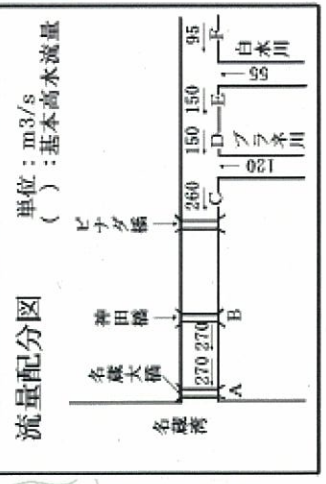


事業進捗状況図 (名蔵川)

名蔵大橋

全体改修区間 L = 2,560m

前再評価以降整備区間
L = 450m

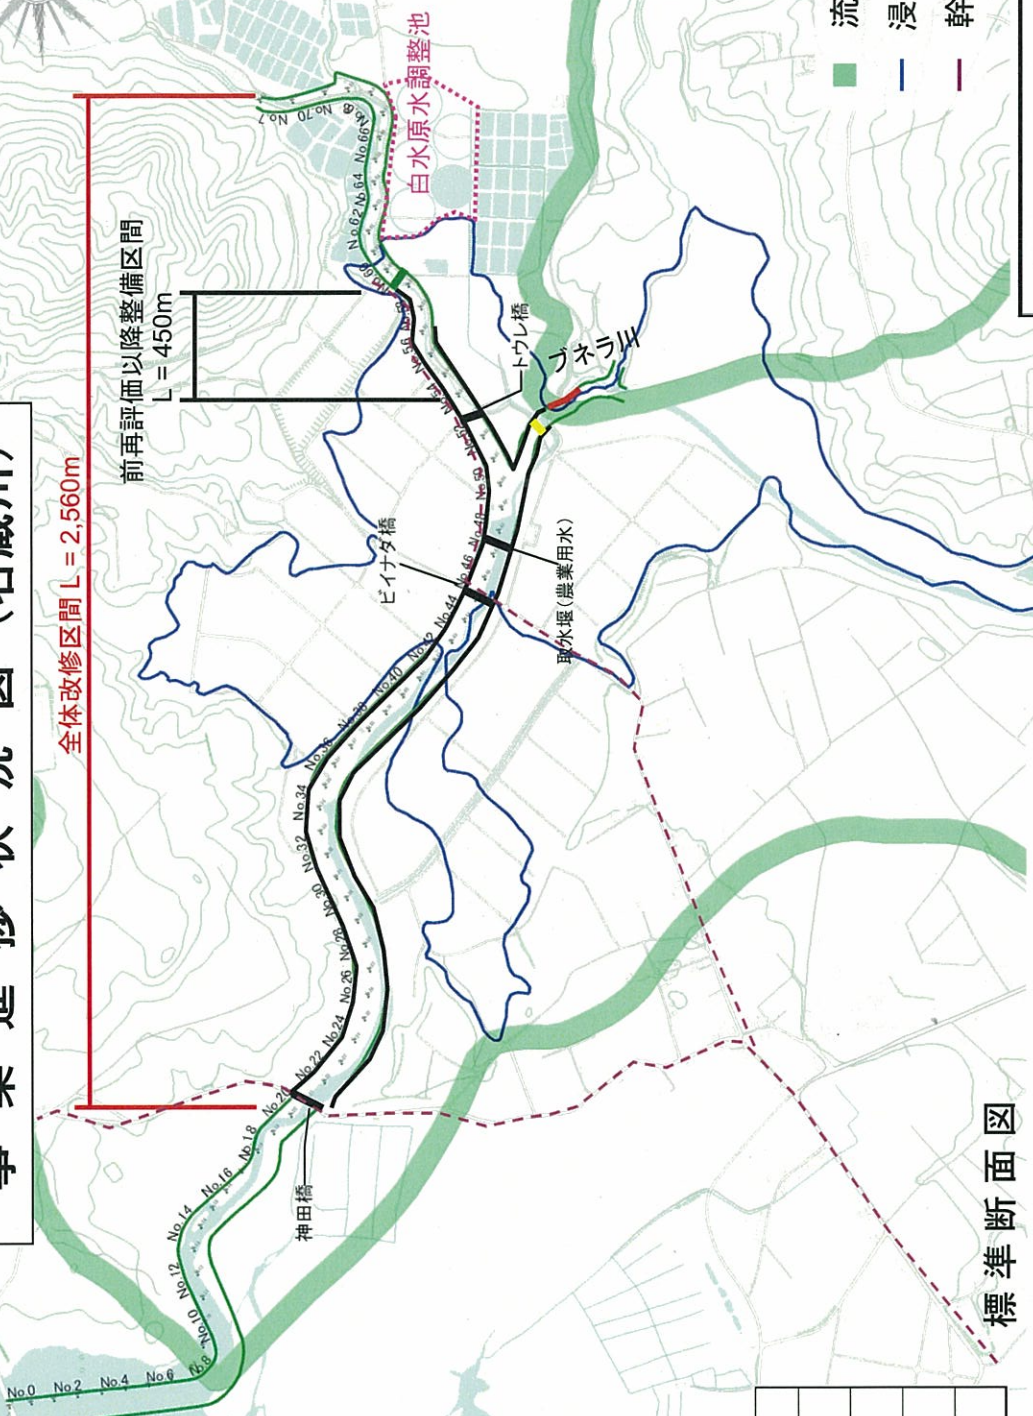

標準断面図

凡例	例
平成19年度以前	黒色
平成20年度	黄色
平成21年度	赤色
平成22年度以降	緑色

