



事業区間平面図

事業概要

道路規格	第4種第1級
区間	豊見城市字真玉橋～根差部
延長	約590m
幅員	30m
設計速度	60km/h
車線数	4車線

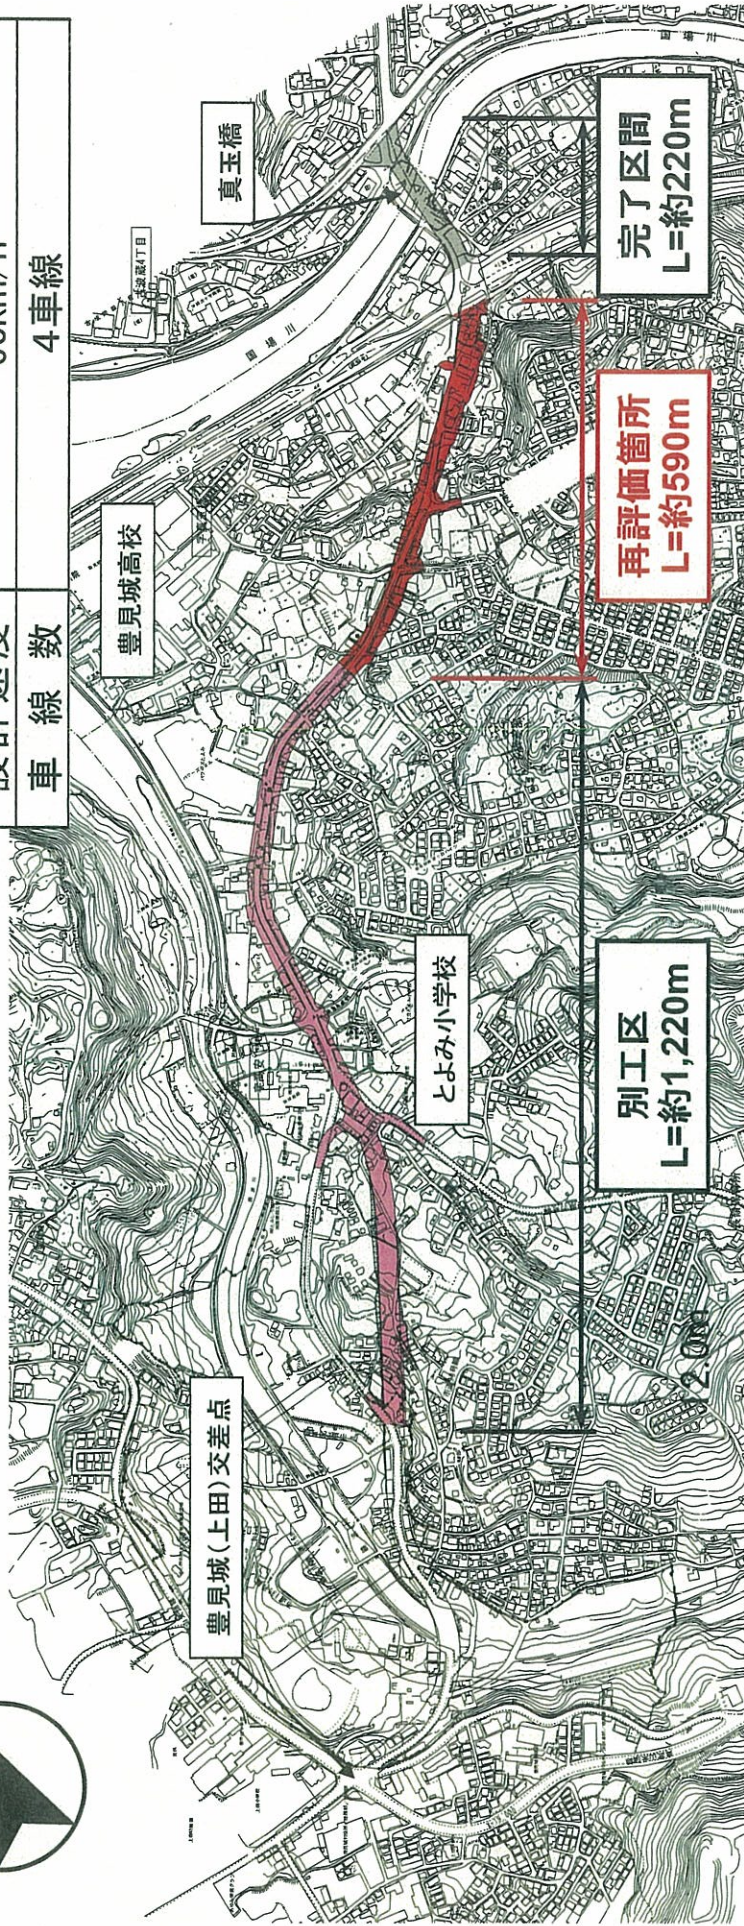

現況幅員 12.0m

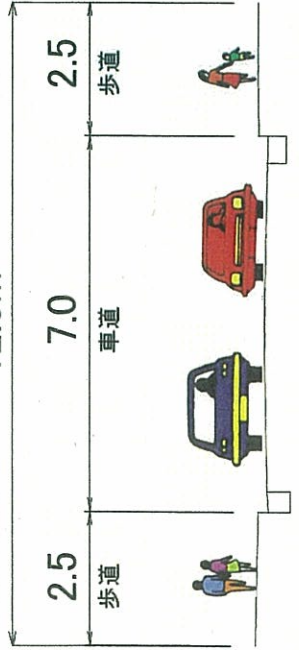

計画幅員 30.0m

