



計画平面図

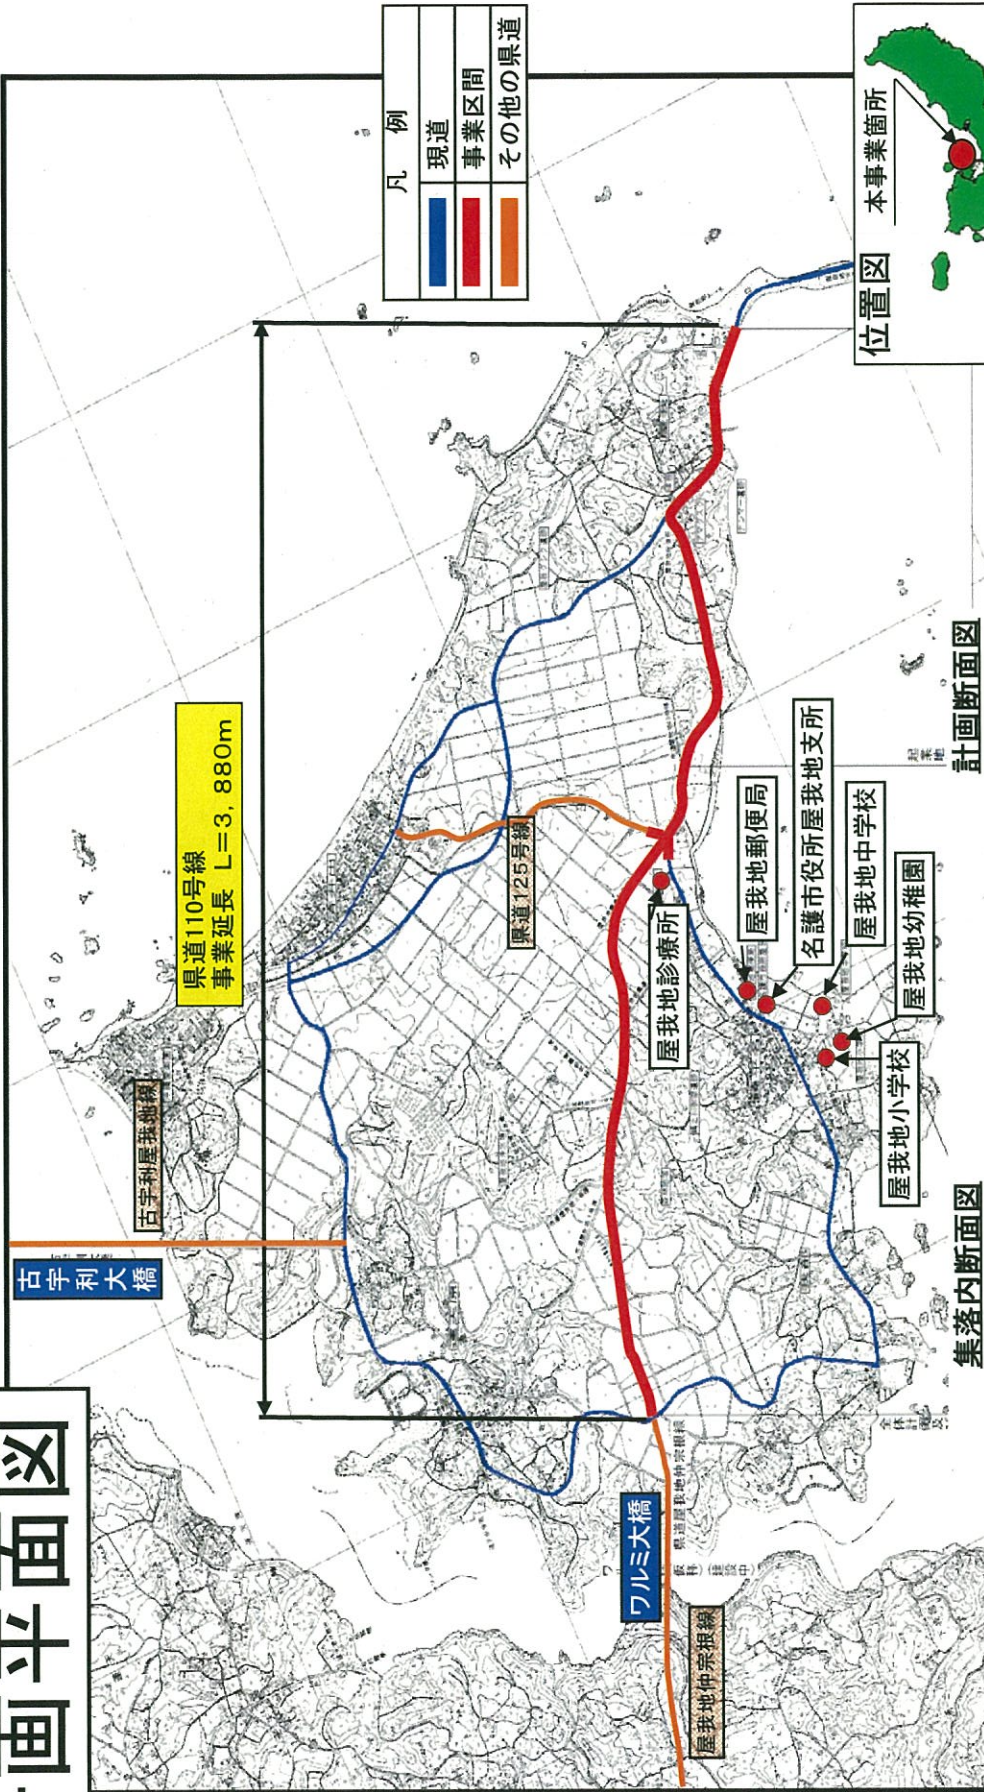


凡例


| | |
|---|--------|
| ■ | 現道 |
| ■ | 事業区間 |
| ■ | その他の県道 |

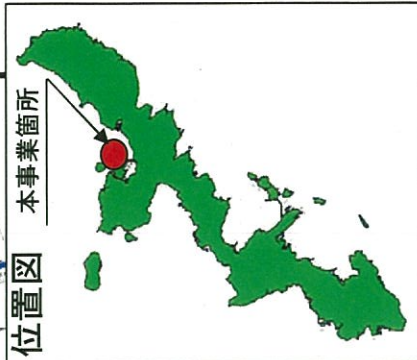

計画断面図

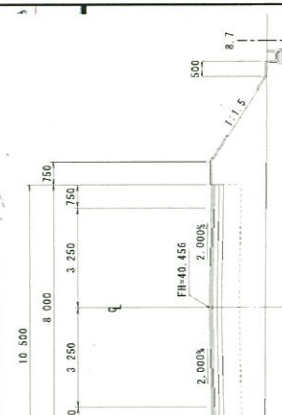

集落内断面図

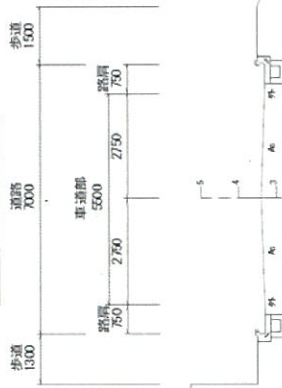

計画概要

| | |
|------|-------------|
| 道路規格 | 3種2級 |
| 区間 | 名護市運天原 ~ 屋我 |
| 延長 | 3,880m |
| 設計速度 | 50km/h |
| 車線数 | 2車線 |