
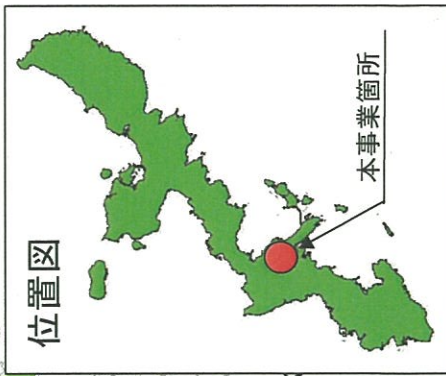


# 計画平面図

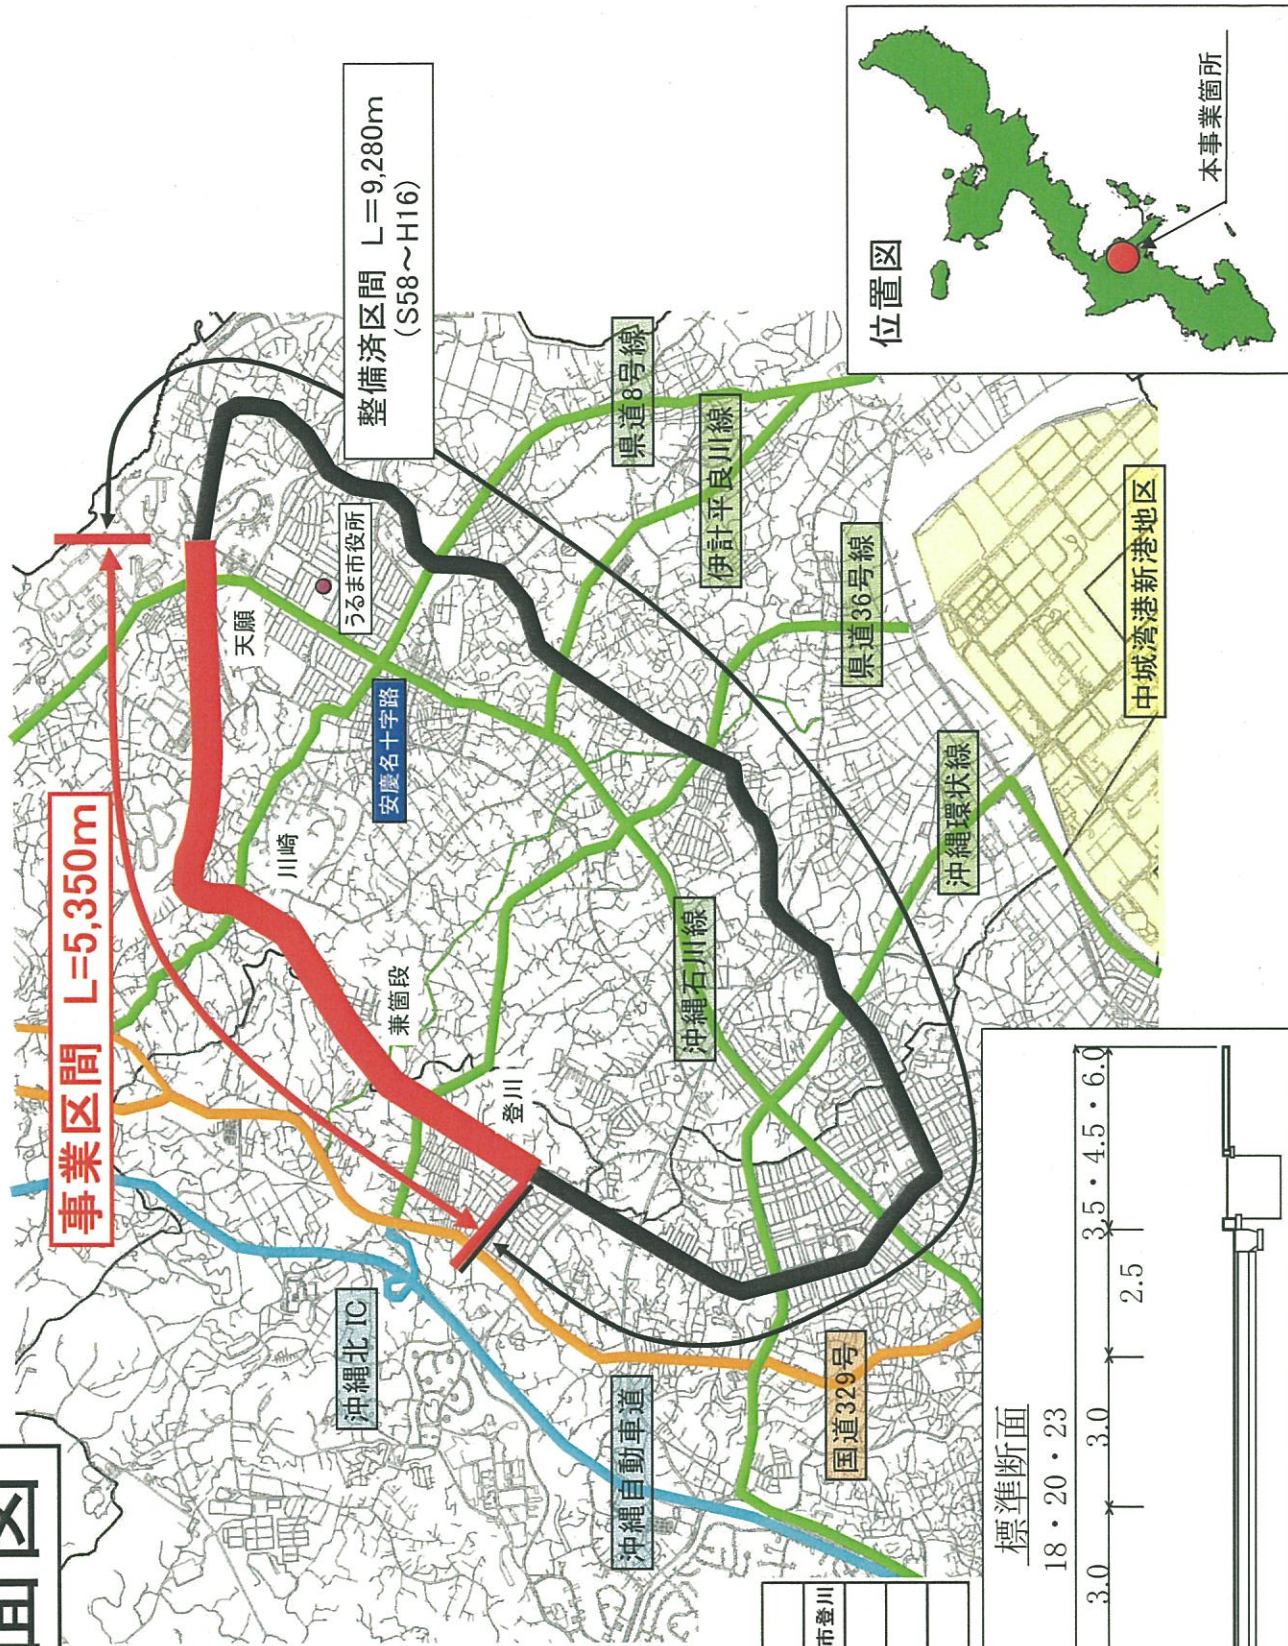

## 計画概要

道路規格	4種2級
区間	うるま市天願～沖繩市登川
延長	5,350m
設計速度	50 km / h
車線数	2車線

## 標準断面

18・20・23

