


計画平面図



伊計平良川線 L=21km

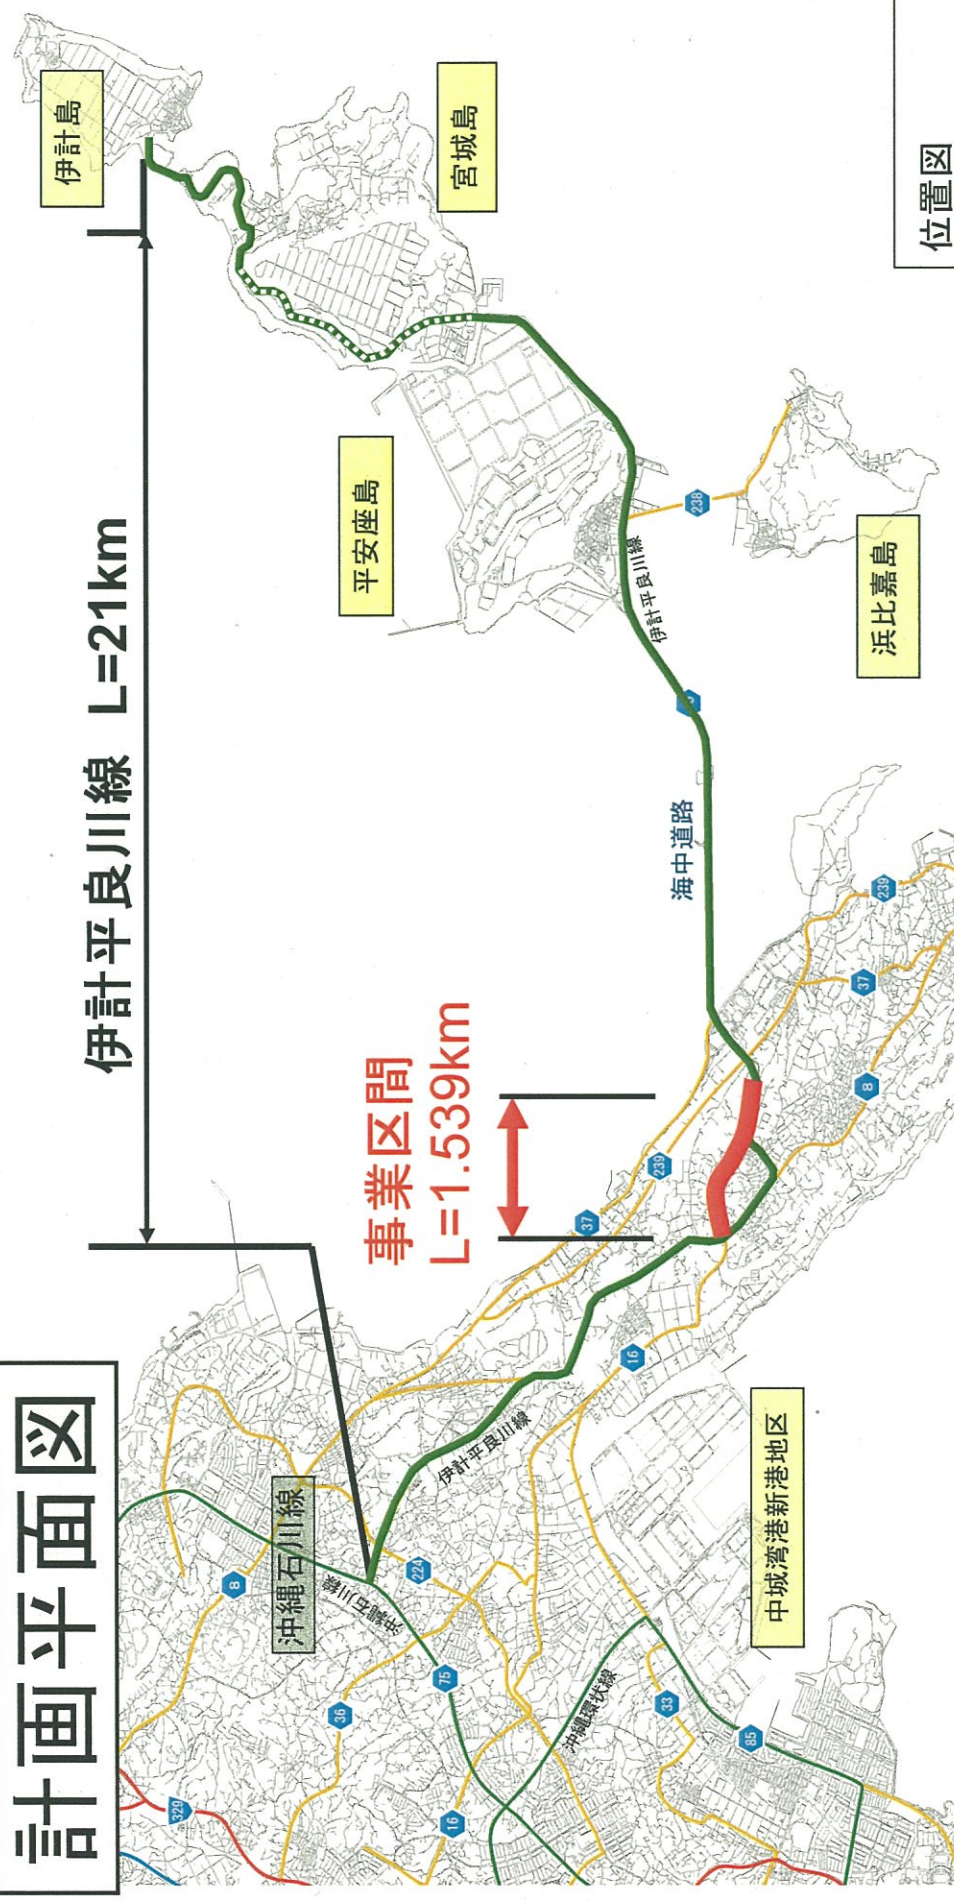

事業区間
L=1.539km

標準断面

20.0

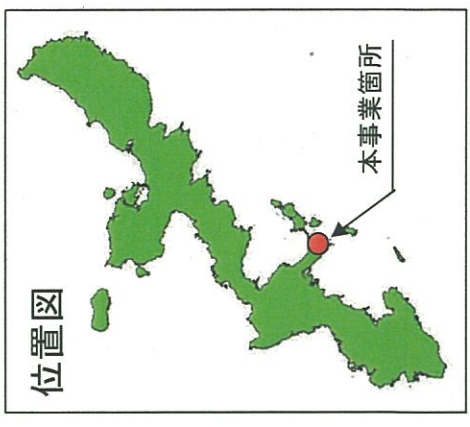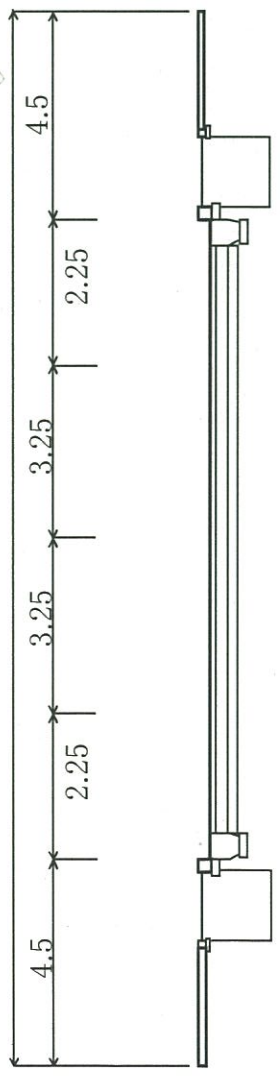

計画概要

道路規格	4種1級
区間	うるま市与那城屋敷名~与那城西原
延長	1,539m
設計速度	60 km/h
車線数	2車線