



# 一般県道 宜野湾南風原線 事業概略図

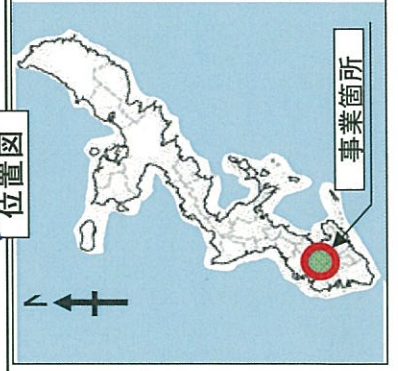

計画概要	
道路規格	4種1級
区間	那覇市首里崎山町 ～南風原町兼城
延長	1,780m
設計速度	50km/h
車線数	4車線

標準断面図

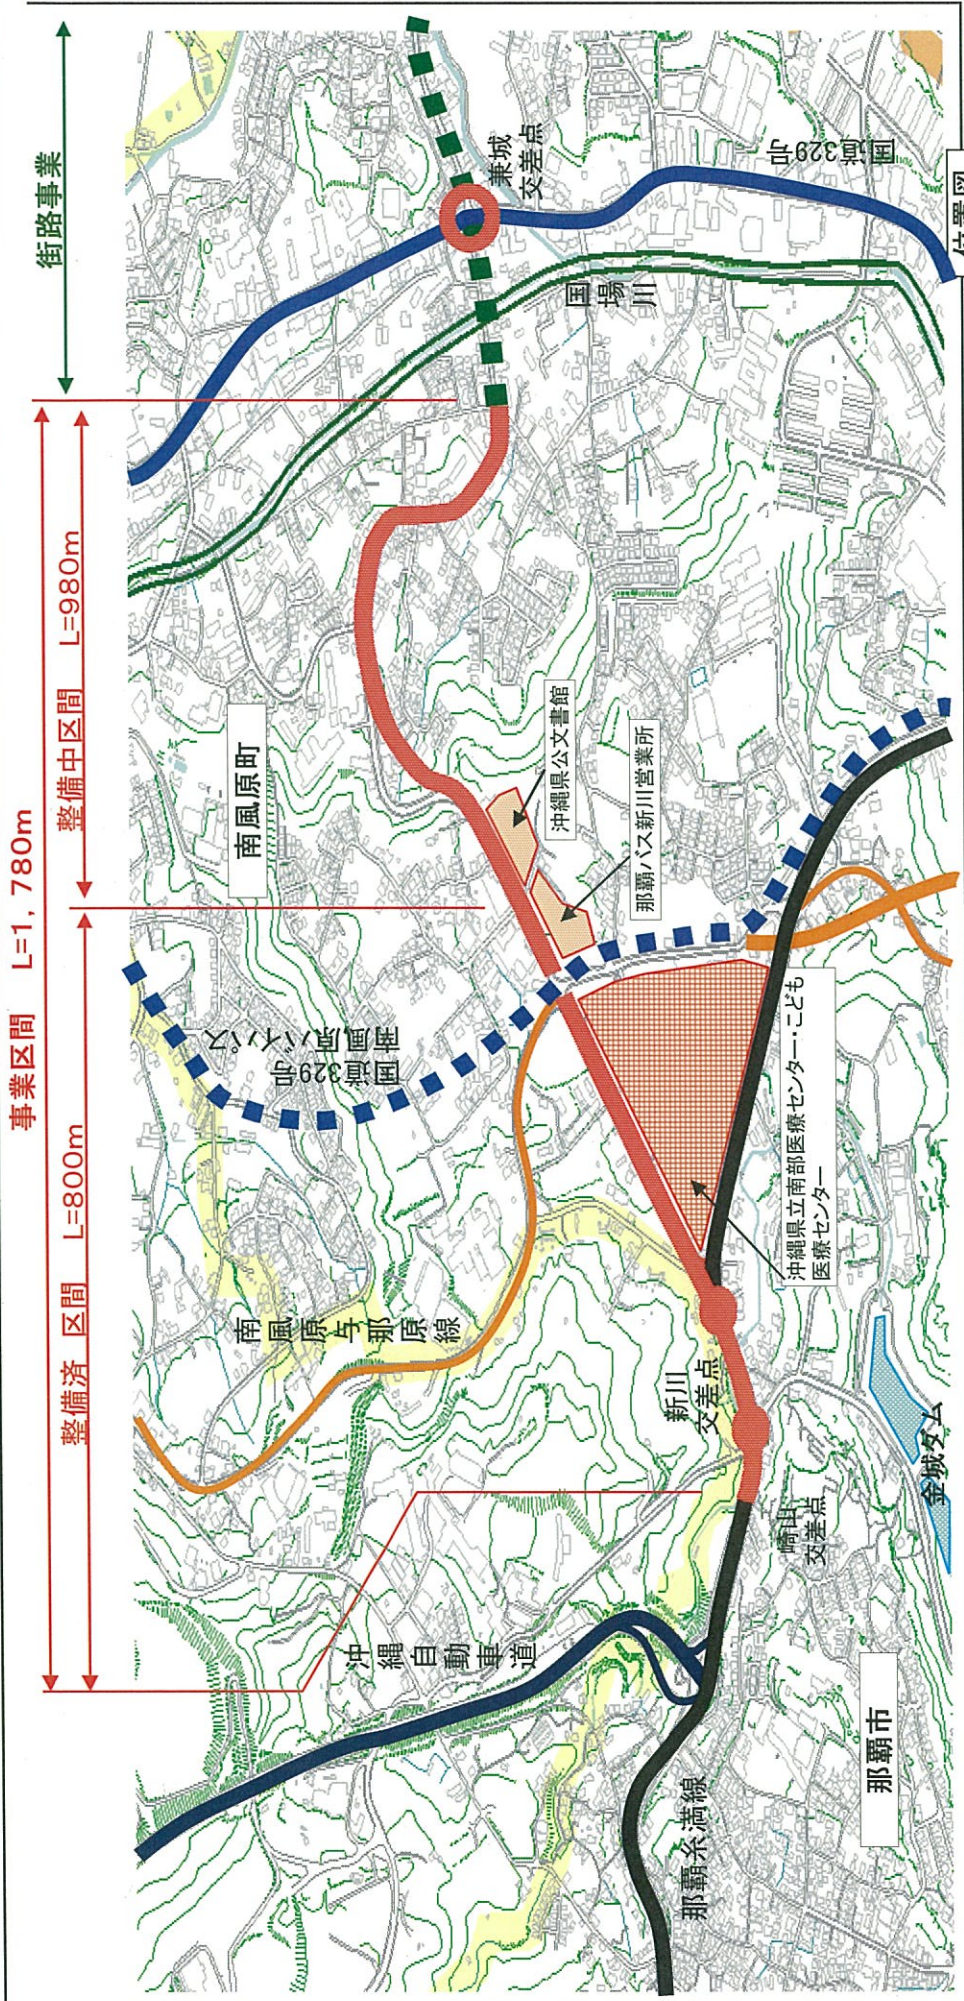